



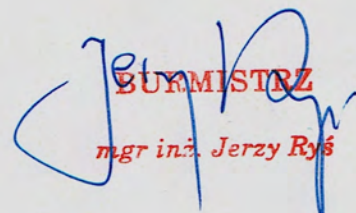
Mosina 27.02.2018r

IK.70115.17.2017 MC

Pracownia Projektowa Eliza Jankowska
ul. Piaskowa 29
62-053 Drużyna

Dot. : „Budowa ścieżki rowerowej w miejscowości Daszewice ul. Poznańska „część gminna”.

W odpowiedzi na pismo z dnia 12.01.2018r, Gmina Mosina uprzejmie informuje, iż uzgadnia bez uwag zmienione przekroje normalne zgodnie z załącznikami graficznymi.


Burmistrz
mgr inż. Jerzy Ryś

Załączniki :

Załączniki graficzne

Otrzymują :

1. Adresat
2. IK a/a

Sprawę prowadzi
Maciej Ciesielski
[tel:61/8109-535](tel:618109535)
maciej.ciesielski@mosina.pl

Mapa do celów projektowych

Skala 1:500

Nr działki	Arkusz	Powierzchnia ha	Nr księgi wieczystej
458	4	0.5500	PO1M/00040947/3
549	1	0.9100	
551	1	0.4100	

zakres aktualizacji

W kolorem czerwonym zaznaczono punkty osnowy geodezyjnej, które podlegają ochronie. Zgodnie z art. 48 pkt 3 ustawy z dnia 17 maja 1989 r. Prawo geodezyjne i kartograficzne (Dz. U. z 2010 r., Nr 193, poz. 1287 ze zm.), kto (...) niszczy, uszkadza i przemieszcza znaki geodezyjne (...) podlega karze grzywny.

Układ współrzędnych prostokątnych płaskich	2000
Układ wysokości	Kronstadt
Służebności nie badano	

REPRODUKCYJA WZBRONIONA

Wykonawca:
GEOBIT
Mariusz Skrzypczak
Dymaczewo Stare, ul. Bajera 2
62-050 Mosina, tel. 500 005 584
NIP 7772933416 REGON 300448865

mgr inż. **LECH MIKOŁAJCZAK**
GEODETA UPRAWNIOWY
ul. Anielska 7, 61-688 Poznań
ul. Główna 3826, tel. 825 74 47

Nie wyklucza się w terenie innych nie wykazanych na niniejszej mapie urządzeń podziemnych, które nie były zgłoszone do inwentaryzacji lub o których brak jest informacji w instytucjach branżowych

Poswiadcza się, że niniejszy dokument został opracowany w wyniku prac geodezyjnych i kartograficznych, których rezultaty zawiera operat techniczny wpisany do ewidencji materiałów państwowego zasobu geodezyjnego i kartograficznego

STAROSTA POZNAŃSKI

P.3021.2017 9022

(Identyfikator ewidencyjny materiału zasobu - operatu technicznego)

(Data wpisania operatu technicznego do ewidencji materiałów zasobu)

Ryszard Fłita
Główny Specjalista
(Imię, nazwisko, podpis osoby reprezentującej organ)

Województwo: wielkopolskie
Powiat: poznański
Nazwa jedn. ewid.: Mosina
Identyfikator jedn. ewid.: 302110_5
Nazwa obr. ewid.: Daszewice
Identyfikator obr. ewid.: 302110_5.0014
Miejscowość: Daszewice
Sektory: 6.175.12.06.3.2; 3.4;
6.175.12.11.1.2; 1.4; 3.2;
3.4; 6.175.12.16.1.2; 2.1
KERG: GKG.GZ.4071.6648.2017

Stan aktualny na dzień: 6 czerwiec 2017r.

Gmina Mosina

Pl. 20 Października 1, 62-050 Mosina
tel. 61 8109 500 fax 61 8109 558
NIP 7773154370 REGON 631258626

ZŁĄCZENIE GRAFICZNE
DO PISMA IK 70115.17.2017 MC
Z DNIA 27.02.2018 r.

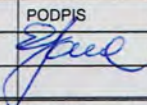
odrębnego opracowania projektowego

OZNACZENIA

- ścieżka rowerowa jednokierunkowa, z której mogą korzystać piesi, szer. 2,50 m
- ścieżka rowerowa dwukierunkowa w terenie niezabudowanym
- chodnik o nawierzchni z kostki betonowej bezfazowej w kolorze szarym
- zjazd na posesję o nawierzchni z kostki betonowej bezfazowej w kolorze grafitowym
- krawężnik betonowy 15 x 30 cm na ławie betonowej
- opornik betonowy 8 x 30 cm na ławie betonowej
- słupy oświetlenia drogowego do przestawienia wg odrębnego załącznika
- komunalizacja działek

457/2 460 457/3

mgr inż. **ELIZA JANKOWSKA**
Uprawnienia budowlane do projektowania
i kierowania robotami budowlanymi
bez ograniczeń w specjalności drogowej
Nr ewid. WKP/0250/PWOD/07
Centralny rejestr 1339/08/U/G

INWESTOR		JEDNOSTKA PROJEKTOWA		
GMINA MOSINA PLAC 20 PAŹDZIERNIKA 1 62-050 MOSINA		PRACOWNIA PROJEKTOWA ELIZA JANKOWSKA 62-053 DRUŻYNA, UL. PIASKOWA 29		
TEMAT	Budowa ścieżki rowerowej w miejscowości Daszewice ul. Poznańska "część gminna", działki o nr ewid. 458, 549, 551, obręb Daszewice			
RYSUNEK	PLAN ZAGOSPODAROWANIA - od km 0+000 do km 0+417,00			
STANOWISKO	IMIĘ I NAZWISKO	UPRAWNIENIA	PODPIS	
Projektant	mgr inż. Eliza Jankowska	WKP/0250/PWOD/07		
STADIUM	BRANŻA	DATA OPRACOWANIA	SKALA	NR RYS.
PB-W	DROGOWA	STYCZEŃ 2018	1:500	2.1

Gmina Mosina

Pl. 20 Października 1, 62-050 Mosina
tel. 61 8109 500 fax 61 8109 550
NIP 7773154370 REGON 631258520

ZALĄCZNIK BEZPŁATNY
DO PLANU IK 70115. M. 2017 MC
Z DNIA 27.02.2018

----- zakres aktualizacji

W kolorem czerwonym zaznaczono punkty osnowy geodezyjnej, które podlegają ochronie.
Prawo geodezyjne i kartograficzne (Dz.U. z 2010 r., Nr 193, poz. 1287 ze zm.), kto (...) niszczy, uszkadza

Układ współrzędnych prostokątnych płaskich	2000
Układ wysokości	Kronsztadt
Służebności nie badano	

REPRODUKCJA WZBRONIONA
Wykonawca:

GEOBIT

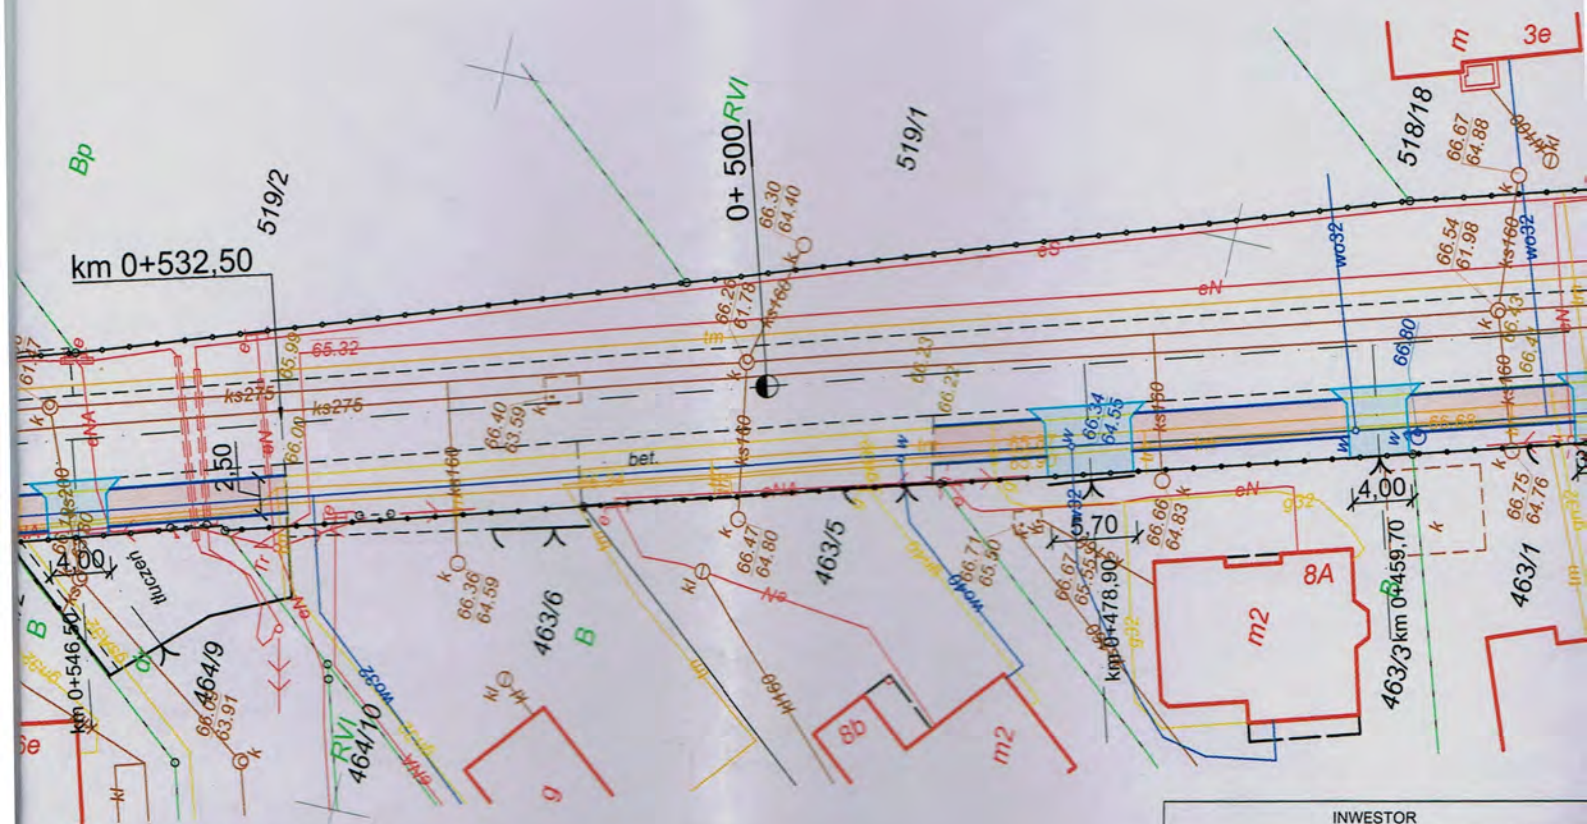
Małusz Skrzypczak
Dymaczewo Stare, ul. Bojarska
62-050 Mosina, tel. 500 006
NIP 777233416 REGON 30044

mgr inż. LEON MIKOŁAJCZAK
GEODETA UPRAWNIOWY
ul. Anzelmowa 7, 61-680 Poznań
ul. Główna 39/26, tel. 825 74

Województwo: wielkopolskie
Powiat: poznański
Nazwa jedn. ewid.: Mosina
Identyfikator jedn. ewid.: 302110_5
Nazwa obr. ewid.: Daszewice
Identyfikator obr. ewid.: 302110_5.0014
Miejscowość: Daszewice
Seksja: 6.175.12.06.3.2; 3.4;
6.175.12.11.1.2; 1.4; 3.2;
3.4; 6.175.12.16.1.2; 2.1
KERG: GKG.GZ.4071.6648.2017

Stan aktualny na dzień: 6 czerwiec 2017r.

Nie wyklucza się w terenie innych
wykazanych na niniejszej mapie
urządzeń podziemnych, które nie
zgłoszone do inwentaryzacji lub
których brak jest informacji w
instytucjach branżowych



OZNACZENIA

- ścieżka rowerowa jednokierunkowa, z której mogą korzystać piesi, szer. 2,50 m
- ścieżka rowerowa dwukierunkowa w terenie niezabudowanym
- chodnik o nawierzchni z kostki betonowej bezfazowej w kolorze szarym
- zjazd na posesję o nawierzchni z kostki betonowej bezfazowej w kolorze grafitowym
- krawężnik betonowy 15 x 30 cm na ławie betonowej
- opornik betonowy 8 x 30 cm na ławie betonowej
- słupy oświetlenia drogowego do przedstawienia wg odrębnego załącznika

INWESTOR

GMINA MOSINA
PLAC 20 PAŹDZIERNIKA 1
62-050 MOSINA

TEMAT	Budowa w miejscowości Daszewice działki o nr ewid. 45	
RYSUNEK	PLAN ZAGOSPODAROWA	
STANOWISKO	IMIĘ I NAZWISKO	
Projektant	mgr inż. Eliza Jankowska	
STADIUM	BRANŻA	DATA OPRACOW
PB-W	DROGOWA	STYCZE

Gmina Mosina
ul. 20 Października 1, 62-050 Mosina
tel. 61 8109 500 fax 61 8109 558
NIP 7773154370 REGON 631258626

ZALĄCZENIE GRAFICZNE
DO PLANU K 70115.17.2017 PC
Z DNIA 27.02.2018r

Mapa do celów projektowych
Skala 1:500

zakres aktualizacji

Wskazaniem czerwonym zaznaczono punkty osnowy geodezyjnej, które podlegają ochronie. Zgodnie z Prawem geodezyjnym i kartograficznym (Dz.U. z 2010 r., Nr 193, poz. 1287 ze zm.), kto (...) niszczy, uszkadza

Układ współrzędnych prostokątnych płaskich	2000
Układ wysokości	Kronsztadt
Służebności nie badano	

REPRODUKOWANIE WZBROJONIE
Wykonawca:

GEOBIT
Mateusz Skrzypczak
Dymaczewo Stare, ul. Bajera
62-050 Mosina, tel. 500 006 5
NIP 777233416 REGON 30044







mgr inż. LECH MIKOŁAJCZAK
GEODETA UPRAWNIOWY
ul. Anyżowa 7, 61-680 Poznań
ul. Główna 3926, tel. 825 74 4

Województwo: wielkopolskie
Powiat: poznański
Nazwa jedn. ewid.: Mosina
Identyfikator jedn. ewid.: 302110_5
Nazwa obr. ewid.: Daszewice
Identyfikator obr. ewid.: 302110_5.0014
Miejscowość: Daszewice
Sekcja: 6.175.12.06.3.2; 3.4;
6.175.12.11.1.2; 1.4; 3.2;
3.4; 6.175.12.16.1.2; 2.1
KERG: GKG.GZ.4071.6648.2017

Stan aktualny na dzień: 6 czerwiec 2017r.

Nie wyklucza się w terenie innych n
wykazanych na niniejszej mapie
urządzeń podziemnych, które nie by
zgłoszone do inwentaryzacji lub o
których brak jest informacji w
instytucjach branżowych

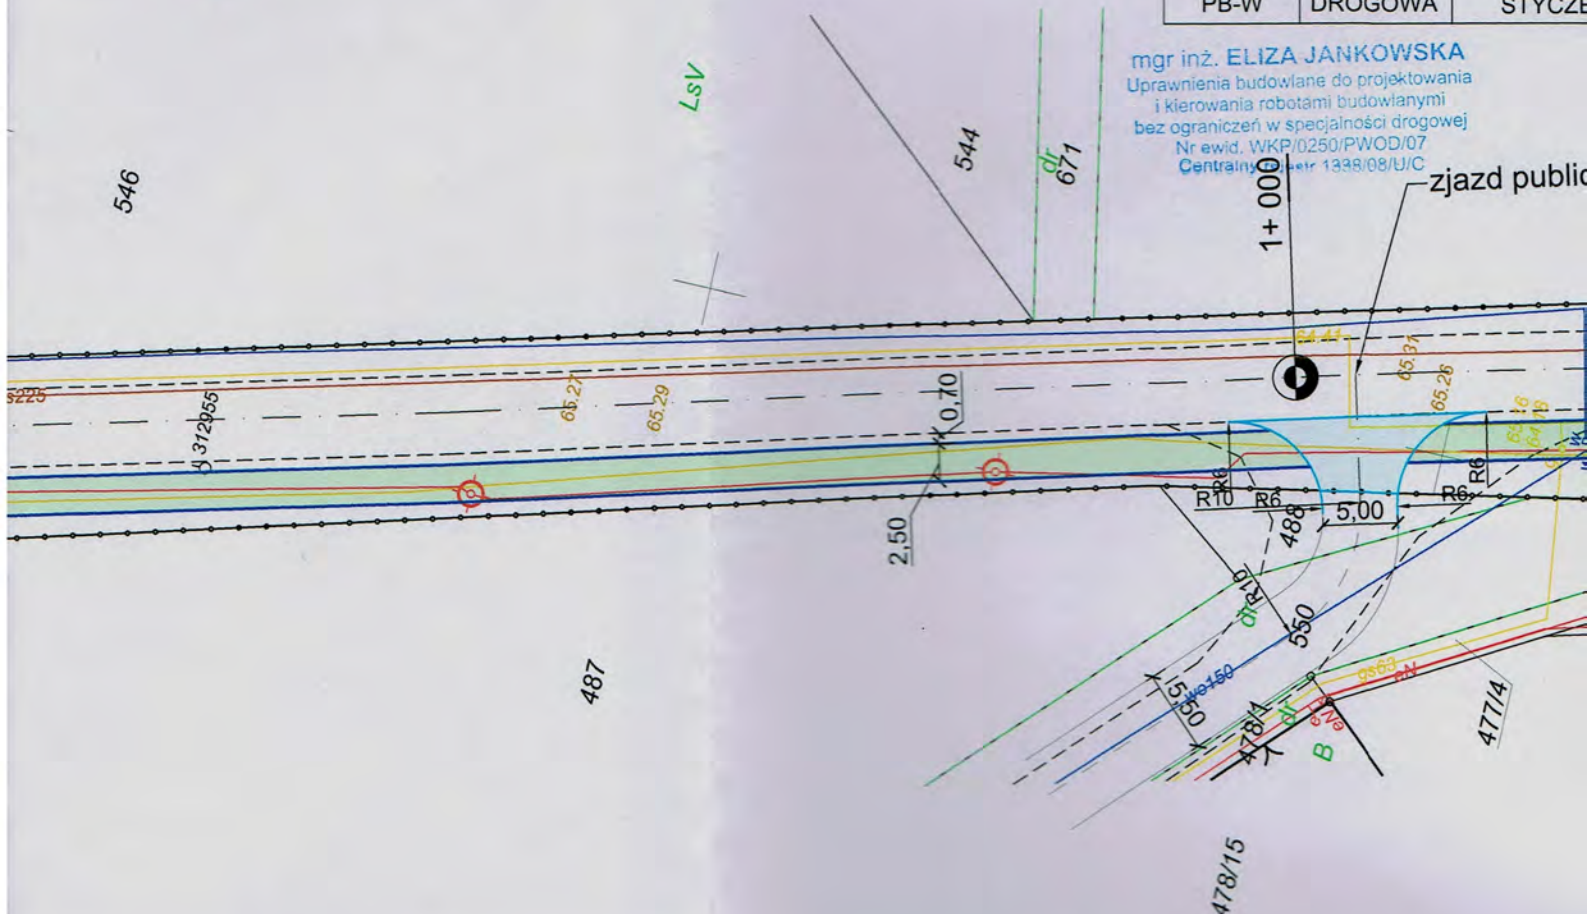
OZNACZENIA

-  ścieżka rowerowa dwukierunkowa w terenie niezabudowanym
-  chodnik o nawierzchni z kostki betonowej beżowej w kolorze szarym
-  zjazdy na posesje o nawierzchni z kostki betonowej beżowej w kolorze grafitowym
-  krawężnik betonowy 15 x 30 cm na ławie betonowej
-  opornik betonowy 8 x 30 cm na ławie betonowej
-  słupy oświetlenia drogowego do przestawienia wg odrębnego załącznika

INWESTOR		
GMINA MOSINA PLAC 20 PAŹDZIERNIKA 1 62-050 MOSINA		
TEMAT	Budowa w miejscowości Daszewice działki o nr ewid. 45	
RYSUNEK	PLAN ZAGOSPODAROWA	
STANOWISKO	IMIĘ I NAZWISKO	
Projektant	mgr inż. Eliza Jankowska	
STADIUM	BRANŻA	DATA OPRACOW
PB-W	DROGOWA	STYCZE

mgr inż. ELIZA JANKOWSKA
Uprawnienia budowlane do projektowania
i kierowania robotami budowlanymi
bez ograniczeń w specjalności drogowej
Nr ewid. WKP/0250/PWOD/07
Centralny Rejestr 1338/08/U/C

zjazd publiczny



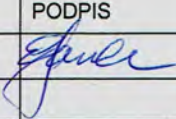
-) Opornik betonowy 8 x 30 cm na ławie betonowej 33 x 25 cm z oporem z betonu C 12/15
-) Warstwa ścieralna z betonu asfaltowego AC8 35/50 grubości 4 cm
-) Podbudowa zasadnicza grubości 15 cm z kruszywa łamanego o uziarnieniu 0-31,5 mm stabilizowanego mechanicznie
-) Podłoże rodzime
-) Warstwa grubości 10 cm z żwiru o uziarnieniu 4-16 mm
-) Warstwa grubości 100 cm z kruszywa łamanego o uziarnieniu 16-63 mm
-) Geowłóknina igłowa, nietkana z zakładkami min. 30 cm
-) Pionowy geokompozyt drenażowy długości 110 cm
-) Nawierzchnia chodnika z kostki betonowej bezfazowej 20x10 cm grubości 8 cm na podsypce cementowo-piaskowej grubości 3 cm (po zagęszczeniu), kolor kostki szary
-) Podbudowa zasadnicza grubości 15 cm z gruntu stabilizowanego cementem o $R_m=5,0$ MPa z dowozu
- 1) Istniejąca nawierzchnia mineralno-asfaltowa jezdni drogi gminnej

Gmina Mosina

Pl. 20 Października 1, 62-050 Mosina
tel. 61 8109 500 fax 61 8109 558
NIP 7773154370 REGON 631258626

ZALĄCZENIE GRAFICZNE
DO PLANU 1:50 17.10.2017
Z DZIAŁ. 27.02.2018

mgr inż. ELIZA JANKOWSKA
Uprawnienia budowlane do projektowania
i kierowania robotami budowlanymi
bez ograniczeń w specjalności drogowej
Nr ewid. WKP/0250/PWOD/07
Centralny rejestr 1338/08/U/C

INWESTOR		JEDNOSTKA PROJEKTOWA		
GMINA MOSINA PLAC 20 PAŹDZIERNIKA 1 62-050 MOSINA		PRACOWNIA PROJEKTOWA ELIZA JANKOWSKA 62-053 DRUŻYNA, UL. PIASKOWA 29		
TEMAT	Budowa ścieżki rowerowej w miejscowości Daszewice ul. Poznańska "część gminna", działki o nr ewid. 458, 549, 551, obręb Daszewice			
RYSUNEK	PRZEKROJE NORMALNE			
STANOWISKO	IMIĘ I NAZWISKO	UPRAWNIENIA	PODPIS	
Projektant	mgr inż. Eliza Jankowska	WKP/0250/PWOD/07		
STADIUM	BRANŻA	DATA OPRACOWANIA	SKALA	NR RYS.
PB-W	DROGOWA	STYCZEŃ 2017	1:50	4