

Polska Spółka Gazownictwa sp. z o.o.

Oddział Zakład Gazowniczy w Poznaniu
Za Groblą 8, 61-860 Poznań
tel. (61) 8545-100, fax (61) 8545-519

Sekcja Ewidencji Majątku i Uzgodnień
tel. 61 85-45-224
fax 61 85-45-508

Pracownia Projektowa
Eliza Jankowska
Piaskowa 29
62-053 Drużyna

W/ znak:
N/ znak: PSGPO.ZMSM.763.5000.108778.18

z dnia 15-01-2018
z dnia 29-01-2018

Lokalizacja przedsięwzięcia:

Województwo: **wielkopolskie** Gmina: **Mosina** Miejscowość **Daszewice ul. Poznańska**

dotyczy: **budowy ścieżki rowerowej**

W odpowiedzi na pismo z dnia 15-01-2018 w sprawie j. w. przesyłamy jeden egzemplarz mapy z zaznaczoną kolorem różowym istniejącą siecią gazową. Uzgadniamy projektowaną przebudowę ulicy z następującymi uwagami:

1. Wszelkie prace w obrębie strefy kontrolowanej sieci gazowej należy wykonać ręcznie bez użycia sprzętu mechanicznego.
2. Nie wyrażamy zgody na obniżenie rzędnej terenu w miejscu zlokalizowanej sieci gazowej. Informujemy, że zgodnie z Rozporządzenie Ministra Gospodarki z dnia 26.04.2013 w sprawie warunków technicznych jakim powinny odpowiadać sieci gazowe i ich usytuowanie (Dz. U. poz. 640) odległość pionowa mierzona od górnej zewnętrznej ścianki gazociągu lub górnej zewnętrznej ścianki rury osłonowej powinna wynosić nie mniej niż 1,0m do powierzchni jezdni, przy czym nie mniej niż 0,5m od spodu konstrukcji nawierzchni.
- 2a. Celem ustalenia rzeczywistego posadowienia gazociągu należy wykonać próbne przekopy. W przypadku niezachowania minimalnego przykrycia należy wystąpić o wydanie warunków na przebudowę sieci gazowej.
- 2b. W miejscach zbliżeń z gazociągami należy zachować normatywną odległość zgodnie z Dz. U. poz. 640 stosując odpowiednie zabezpieczenia przed jej uszkodzeniem.
3. Należy zwrócić uwagę na armaturę gazową, która nie może być zaasfaltowana lub przykryta płytkami, kostką itp. Krawężnik oraz studnie kablowe należy zlokalizować w odległości min. 0,5m od sieci gazowej.

Wkreślone geodezyjnie przyłącza mogą nie przedstawiać wszystkich czynnych przyłączy gazu. W

przypadku poszerzenia pasa drogowego w miejscu lokalizacji przyłączy gazu z szafkami w granicy działki, należy wystąpić o warunki przebudowy przyłącza gazowego.

4. W terminie **14 dni** przed rozpoczęciem robót Wykonawca zobowiązany jest zgłosić się do PSG sp. z o.o. Oddział w Poznaniu - **Gazownia Poznań Południe**, ul. Głogowska 429, tel. 61 8390611, fax 61 8390623 w celu weryfikacji aktualnego przebiegu sieci gazowej oraz uniknięcia ewentualnej kolizji.

5. Ważność uzgodnienia wynosi 2 lata.

Załączniki:

- komplet map

Do wiadomości:

- Gazownia Poznań Południe
- a/a

Sprawę prowadzi:

Paweł Cieślik, tel: (61) 8 545 343, e-mail: pawel.cieslik@psgaz.pl

KIEROWNIK
Sekcja Ewidencji Majątku i Uzgodnień

Szymon Flieger

Mapa do celów projektowych

Skala 1:500

Nr działki	Arkusz	Powierzchnia ha	Nr księgi wieczystej
458	4	0.5500	PO1M/00040947/3
549	1	0.9100	
551	1	0.4100	

----- zakres aktualizacji

Wskazaniem czerwonym zaznaczono punkty osnowy geodezyjnej, które podlegają ochronie. Zgodnie z art. 48 pkt 3 ustawy z dnia 17 maja 1989 r. Prawo geodezyjne i kartograficzne (Dz.U. z 2010 r., Nr 193, poz. 1287 ze zm.), kto (...) niszczy, uszkadza i przemieszcza znaki geodezyjne (...) podlega karze grzywny".

Układ współrzędnych prostokątnych płaskich	2000
Układ wysokości	Kronsztadt
Służebności nie badano	

REPRODUKUCJA WZBRONIONA

Wykonawca:
GEOBIT
Mateusz Skrzypczak
ul. Bojarska 31m, ul. Bojarska 31m, ul. Bojarska 31m
60-002 Poznań, tel. 500 006 561
tel. 77 232 34 16 REGON 200448305

mgr inż. LEON MIKULAJCZAK
GEODETA UPRAWNIOWY
ul. Anyżowa 7, 61-680 Poznań
upr. 01000 3926 Tel 825 74 47

Nie wyklucza się w terenie innych nie wykazanych na niniejszej mapie urządzeń podziemnych, które nie były zgłoszone do inwentaryzacji lub o których brak jest informacji w instytucjach branżowych

Poswiadcza się, że niniejszy dokument został opracowany w wyniku prac geodezyjnych i kartograficznych, których rezultaty zawiera operat techniczny wpisany do ewidencji materiałów państwowego zasobu geodezyjnego i kartograficznego

STAROSTA POZNAŃSKI

P.3021.2017 9022
(Identyfikator ewidencyjny materiału zasobu - operatu technicznego)

(Data wpisania operatu technicznego do ewidencji materiałów państwowego zasobu geodezyjnego i kartograficznego)

Ryszard Płota
Główny Specjalista
(Imię i nazwisko i podpis osoby reprezentującej organ)

Stan aktualny na dzień: 6 czerwiec 2017r.

o opracowania projektowego

OZNACZENIA

ścieżka rowerowa jednokierunkowa, z której mogą korzystać piesi, szer. 2,50 m

ścieżka rowerowa dwukierunkowa w terenie niezabudowanym

chodnik o nawierzchni z kostki betonowej bezfazowej w kolorze szarym

zjazd na posesję o nawierzchni z kostki betonowej bezfazowej w kolorze szarym

krawężnik betonowy 15 x 30 cm na ławie betonowej

opornik betonowy 8 x 30 cm na ławie betonowej

słupy oświetlenia drogowego do przedstawienia wg odrębnego załącznika

komunalizacja działek

mgr inż. ELIZA JANKOWSKA
Uprawnienia budowlane do projektowania i kierowania robotami budowlanymi bez ograniczeń w specjalności drogowej Nr ewid. WKP/0250/PWOD/07 Centralny rejestr 1338/08/U/C

Uzgodnienie - pismo Nr P.3021.2017 9022
Data 20/04/18 podpis 6

WALNOŚĆ UZGODNIENIA 2 LATA

INWESTOR		JEDNOSTKA PROJEKTOWA		
GMINA MOSINA PLAC 20 PAŹDZIERNIKA 1 62-050 MOSINA		PRACOWNIA PROJEKTOWA ELIZA JANKOWSKA 62-053 DRUŻYNA, UL. PIASKOWA 29		
TEMAT	Budowa ścieżki rowerowej w miejscowości Daszewice ul. Poznańska "część gminna", działki o nr ewid. 458, 549, 551, obręb Daszewice			
RYSUNEK	PLAN ZAGOSPODAROWANIA - od km 0+000 do km 0+417,00			
STANOWISKO	IMIĘ I NAZWISKO	UPRAWNIENIA	PODPIS	
Projektant	mgr inż. Eliza Jankowska	WKP/0250/PWOD/07		
STADIUM	BRANŻA	DATA OPRACOWANIA	SKALA	NR RYS.
PB-W	DROGOWA	STYCZEŃ 2018	1:500	2.1

Mapa do celów projektowych

Skala 1:500

----- zakres aktualizacji

Wskazaniem czerwonym zaznaczono punkty osnowy geodezyjnej, które podlegają ochronie. Zgodnie z art. 48 pkt 3 ustawy z dnia 17 maja 1989 r. Prawo geodezyjne i kartograficzne (Dz.U. z 2010 r., Nr 193, poz. 1287 ze zm.), kto (...) niszczy, uszkadza i przemieszcza znaki geodezyjne (...) podlega karze grzywny.

Układ współrzędnych prostokątnych płaskich	2000
Układ wysokości	Kronsztadt
Służebności nie badano	

REPRODUKCJA WZBRONIONA
Wykonawca:

GEOBIT

Mariusz Skrzypczak

Starosta Powiatu, ul. Bujarska 1

61-600 Poznań, tel. 800 008 534

174 233 81 81 REGON 142044820

mgr inż. LECH MIKOŁAJCZAK
GEODETA UPRAWNIOWY
ul. Anyżowa 7, 61-688 Poznań
t. 61 825 74 47

Nie wyklucza się w terenie innych nie wykazanych na niniejszej mapie urządzeń podziemnych, które nie były zgłoszone do inwentaryzacji lub o których brak jest informacji w instytucjach branżowych

Nr działki	Arkusz	Powierzchnia ha	Nr księgi wieczystej
458	4	0.5500	PO1M/00040947/3
549	1	0.9100	
551	1	0.4100	

Poswiadcza się, że niniejszy dokument został opracowany w wyniku prac geodezyjnych i kartograficznych, których rezultaty zawiera operat techniczny wpisany do ewidencji materiałów państwowego zasobu geodezyjnego i kartograficznego

STAROSTA POZNAŃSKI

P.3021.2017 9022

(Identyfikator ewidencyjny materiału zasobu - operatu technicznego)

(Data wpisania operatu technicznego do ewidencji materiałów zasobu)


Ryszard Flinta
Główny Specjalista

(Imię i nazwisko podlega osoby reprezentującej organ)

Stan aktualny na dzień: 6 czerwiec 2017r.

km 0+417,00

rozebranie istniejącego utwardzenia z kostki granitowej
pow. ok 103,3 m²
(materiał do przekazania właścicielowi)

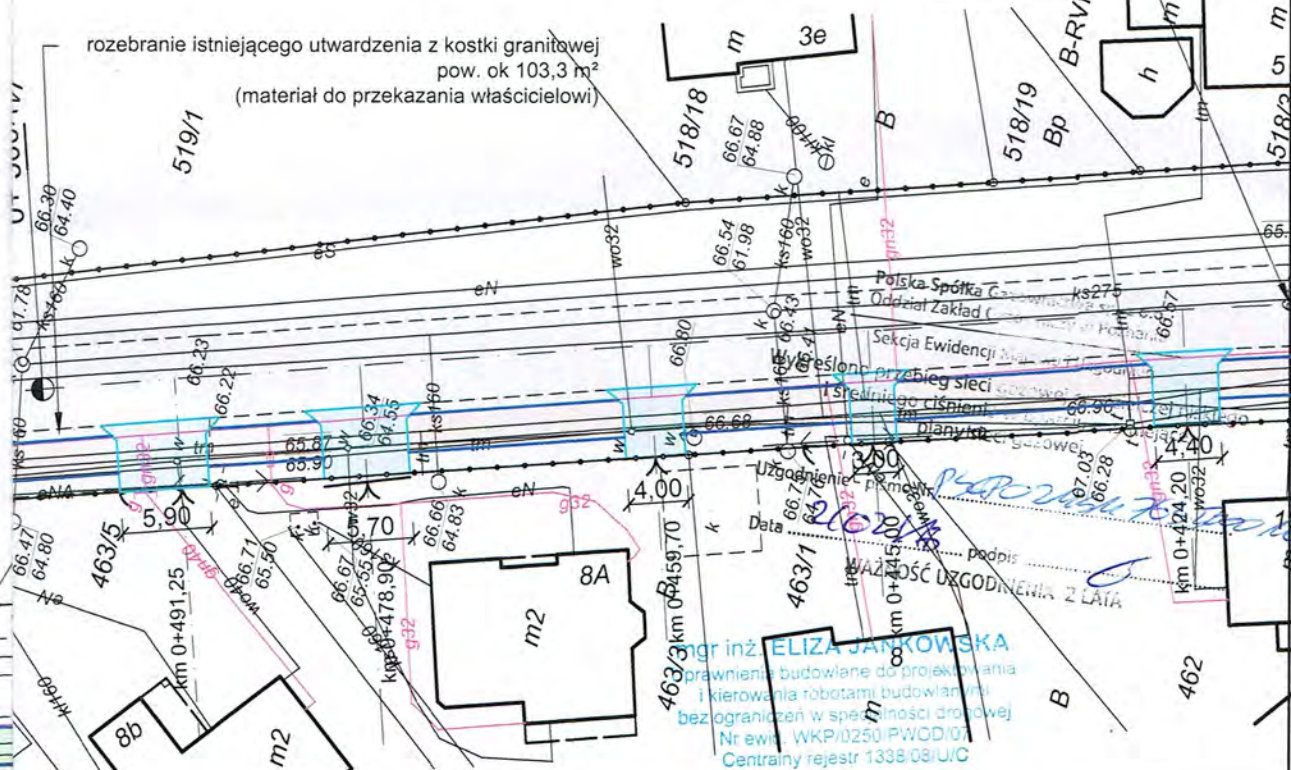

korzystać piesi, szer. 2,50 m

udowanym

ej w kolorze szarym

bezfazowej w kolorze grafitowym

drebnego załącznika

INWESTOR		JEDNOSTKA PROJEKTOWA		
GMINA MOSINA PLAC 20 PAŹDZIERNIKA 1 62-050 MOSINA		PRACOWNIA PROJEKTOWA ELIZA JANKOWSKA 62-053 DRUŻYNA, UL. PIASKOWA 29		
TEMAT	Budowa ścieżki rowerowej w miejscowości Daszewice ul. Poznańska "część gminna", działki o nr ewid. 458, 549, 551, obręb Daszewice			
RYSUNEK	PLAN ZAGOSPODAROWANIA - od km 0+417,00 do km 0+952,70			
STANOWISKO	IMIĘ I NAZWISKO	UPRAWNIENIA	PODPIS	
Projektant	mgr inż. Eliza Jankowska	WKP/0250/PWOD/07		
STADIUM	BRANŻA	DATA OPRACOWANIA	SKALA	NR RYS.
PB-W	DROGOWA	STYCZEŃ 2018	1:500	2.2

Mapa do celów projektowych

Skala 1:500

Nr działki	Arkusz	Powierzchnia ha	Nr księgi wieczystej
458	4	0.5500	PO1M/00040947/3
549	1	0.9100	
551	1	0.4100	

----- zakres aktualizacji

W kolorem czerwonym zaznaczono punkty osnowy geodezyjnej, które podlegają ochronie. Zgodnie z art. 48 pkt 3 ustawy z dnia 17 maja 1989 r. Prawo geodezyjne i kartograficzne (Dz.U. z 2010 r., Nr 193, poz. 1287 ze zm.), kto (...) niszczy, uszkadza i przemieszcza znaki geodezyjne (...) podlega karze grzywny.

Układ współrzędnych prostokątnych płaskich	2000
Układ wysokości	Kronsztadt
Służebności nie badano	

REPRODUKUCJA WZBRONIONA

Wykonawca:

GEOBIT

Melchior Skrzypczak

inżynier Staro, ul. Majera

10-03 Łódź, tel. 200 008 534

ul. 7 2283110 REGON 200446228

mgr inż. LECH MIKOŁAJCZAK

GEODETA UPRAWNIOWY

ul. Anyżowa 7, 61-680 Poznań

ul. 61 61 2826 tel. 825 74 47

Poswiadcza się, że niniejszy dokument został opracowany w wyniku prac geodezyjnych i kartograficznych, których rezultaty zawiera operat techniczny wpisany do ewidencji materiałów państwowego zasobu geodezyjnego i kartograficznego

STAROSTA POZNAŃSKI

P.3021.2017 9022

(Identyfikator ewidencyjny materiału zasobu - operatu technicznego)

19-07-2017

(Data wpisania operatu technicznego do ewidencji materiałów zasobu)

Łup. STAROSTY POZNAŃSKIEGO

Ryszard Fijał


Główny Specjalista

(Inicjały i nazwisko osoby reprezentującej organ)

Województwo: wielkopolskie
Powiat: poznański
Nazwa jedn. ewid.: Mosina
Identyfikator jedn. ewid.: 302110_5
Nazwa obr. ewid.: Daszewice
Identyfikator obr. ewid.: 302110_5.0014
Miejscowość: Daszewice
Seksja: 6.175.12.06.3.2; 3.4;
6.175.12.11.1.2; 1.4; 3.2;
3.4; 6.175.12.16.1.2; 2.1
KERG: GKG.GZ.4071.6648.2017

Stan aktualny na dzień: 6 czerwiec 2017r.

Nie wyklucza się w terenie innych nie wykazanych na niniejszej mapie urządzeń podziemnych, które nie były zgłoszone do inwentaryzacji lub o których brak jest informacji w instytucjach branżowych

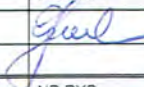INWESTOR		JEDNOSTKA PROJEKTOWA		
GMINA MOSINA PLAC 20 PAŹDZIERNIKA 1 62-050 MOSINA		PRACOWNIA PROJEKTOWA ELIZA JANKOWSKA 62-053 DRUŻYNA, UL. PIASKOWA 29		
TEMAT	Budowa ścieżki rowerowej w miejscowości Daszewice ul. Poznańska "część gminna", działki o nr ewid. 458, 549, 551, obręb Daszewice			
RYSUNEK	PLAN ZAGOSPODAROWANIA - od km 0+952,70 do km 1+448,85			
STANOWISKO	IMIĘ I NAZWISKO	UPRAWNIENIA	PODPIS	
Projektant	mgr inż. Eliza Jankowska	WKP/0250/PWOD/07		
STADIUM	BRANŻA	DATA OPRACOWANIA	SKALA	NR RYS.
PB-W	DROGOWA	STYCZEŃ 2018	1:500	2.3

mgr inż. ELIZA JANKOWSKA

Uprawnienia budowlane do projektowania

i kierowania robotami budowlanymi


bez ograniczeń w specjalności drogowej

Nr ewid. WKP/0250/PWOD/07

Centrum rejestr 1338/0841/C

zjazd publiczny, km 0+996,00

km 0+952,70

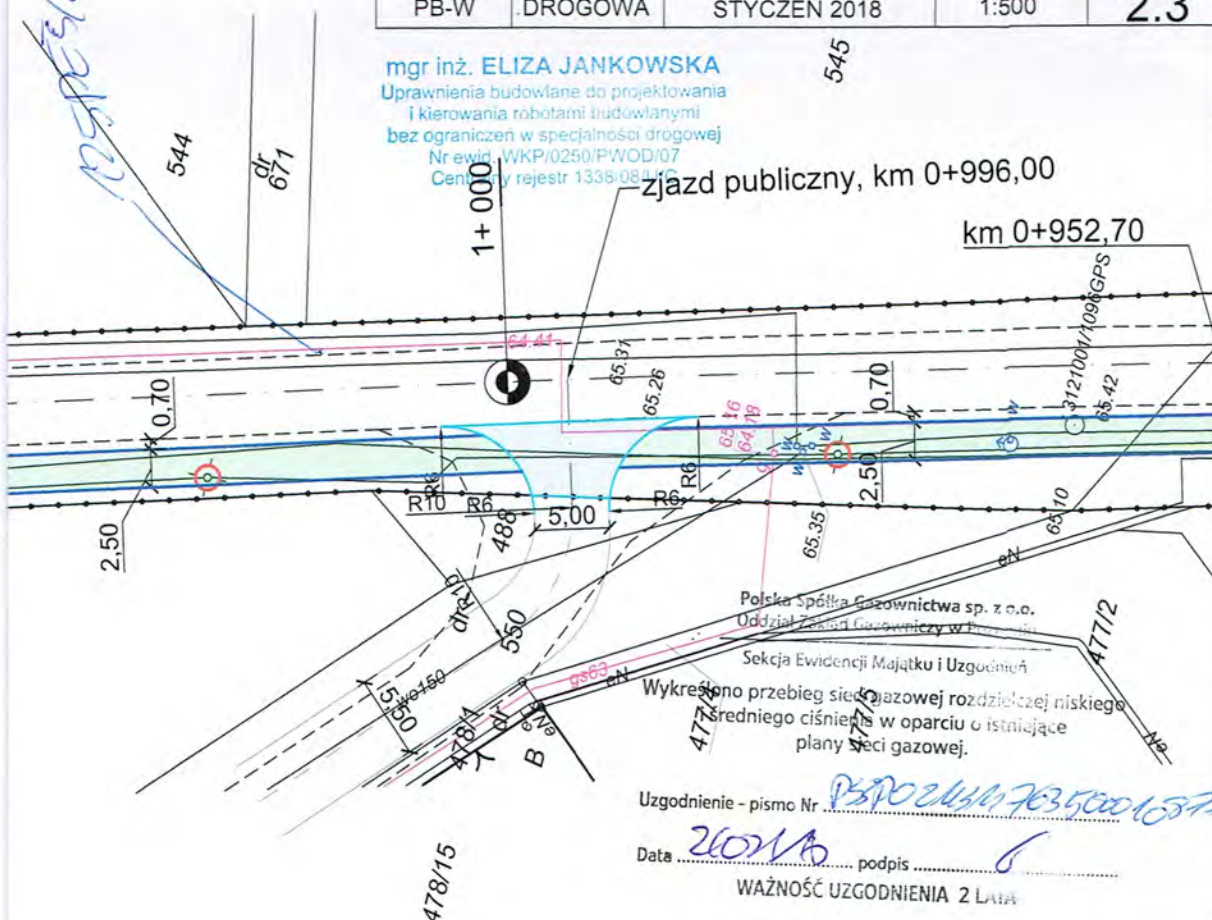

Uzgodnienie - pismo Nr 1338/0841/C

Data 2017/10 podpis *Fijał*

WAŻNOŚĆ UZGODNIENIA 2 LATA