



PRZEKRÓJ NORMALNY nr 1

Przekrój przez chodniki
skala 1:50

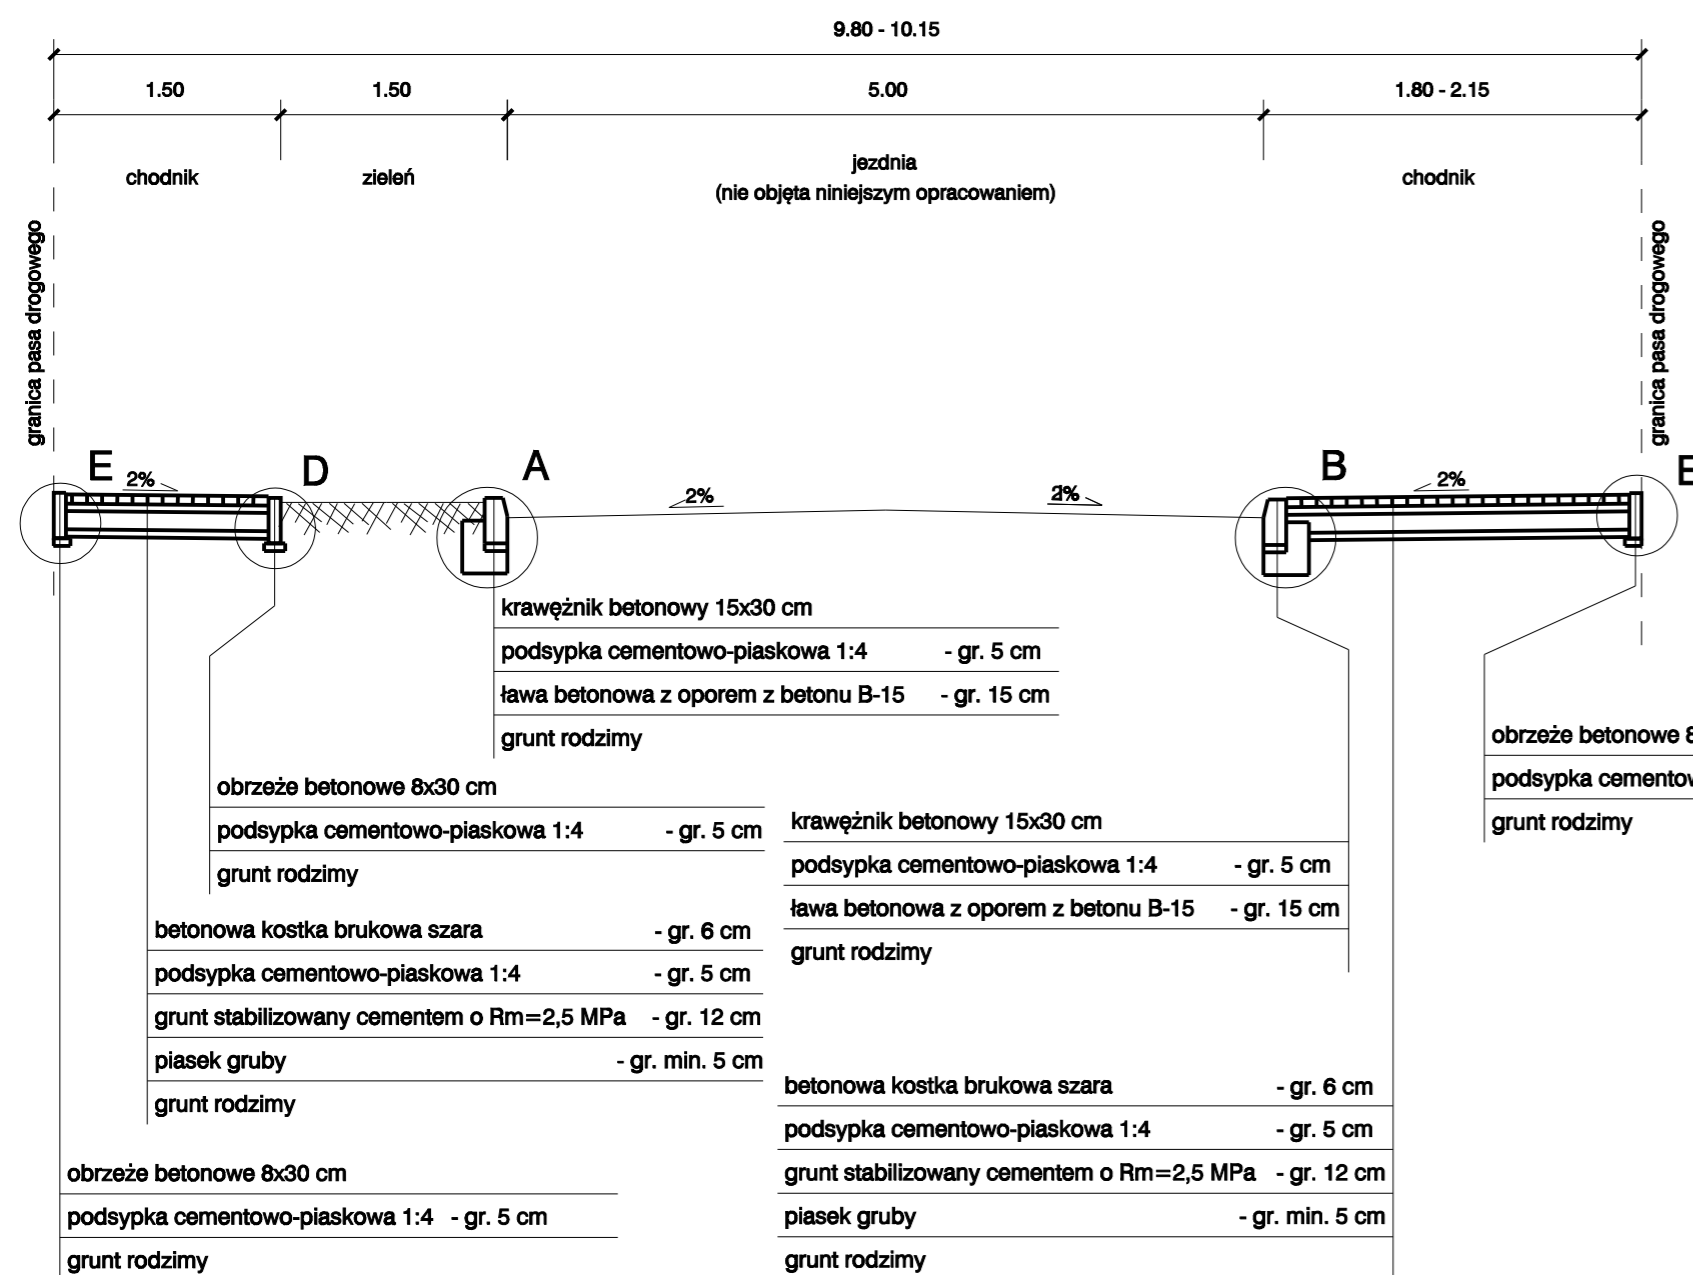

PRZEKRÓJ NORMALNY nr 2

Przekrój przez zjazdy
skala 1:50

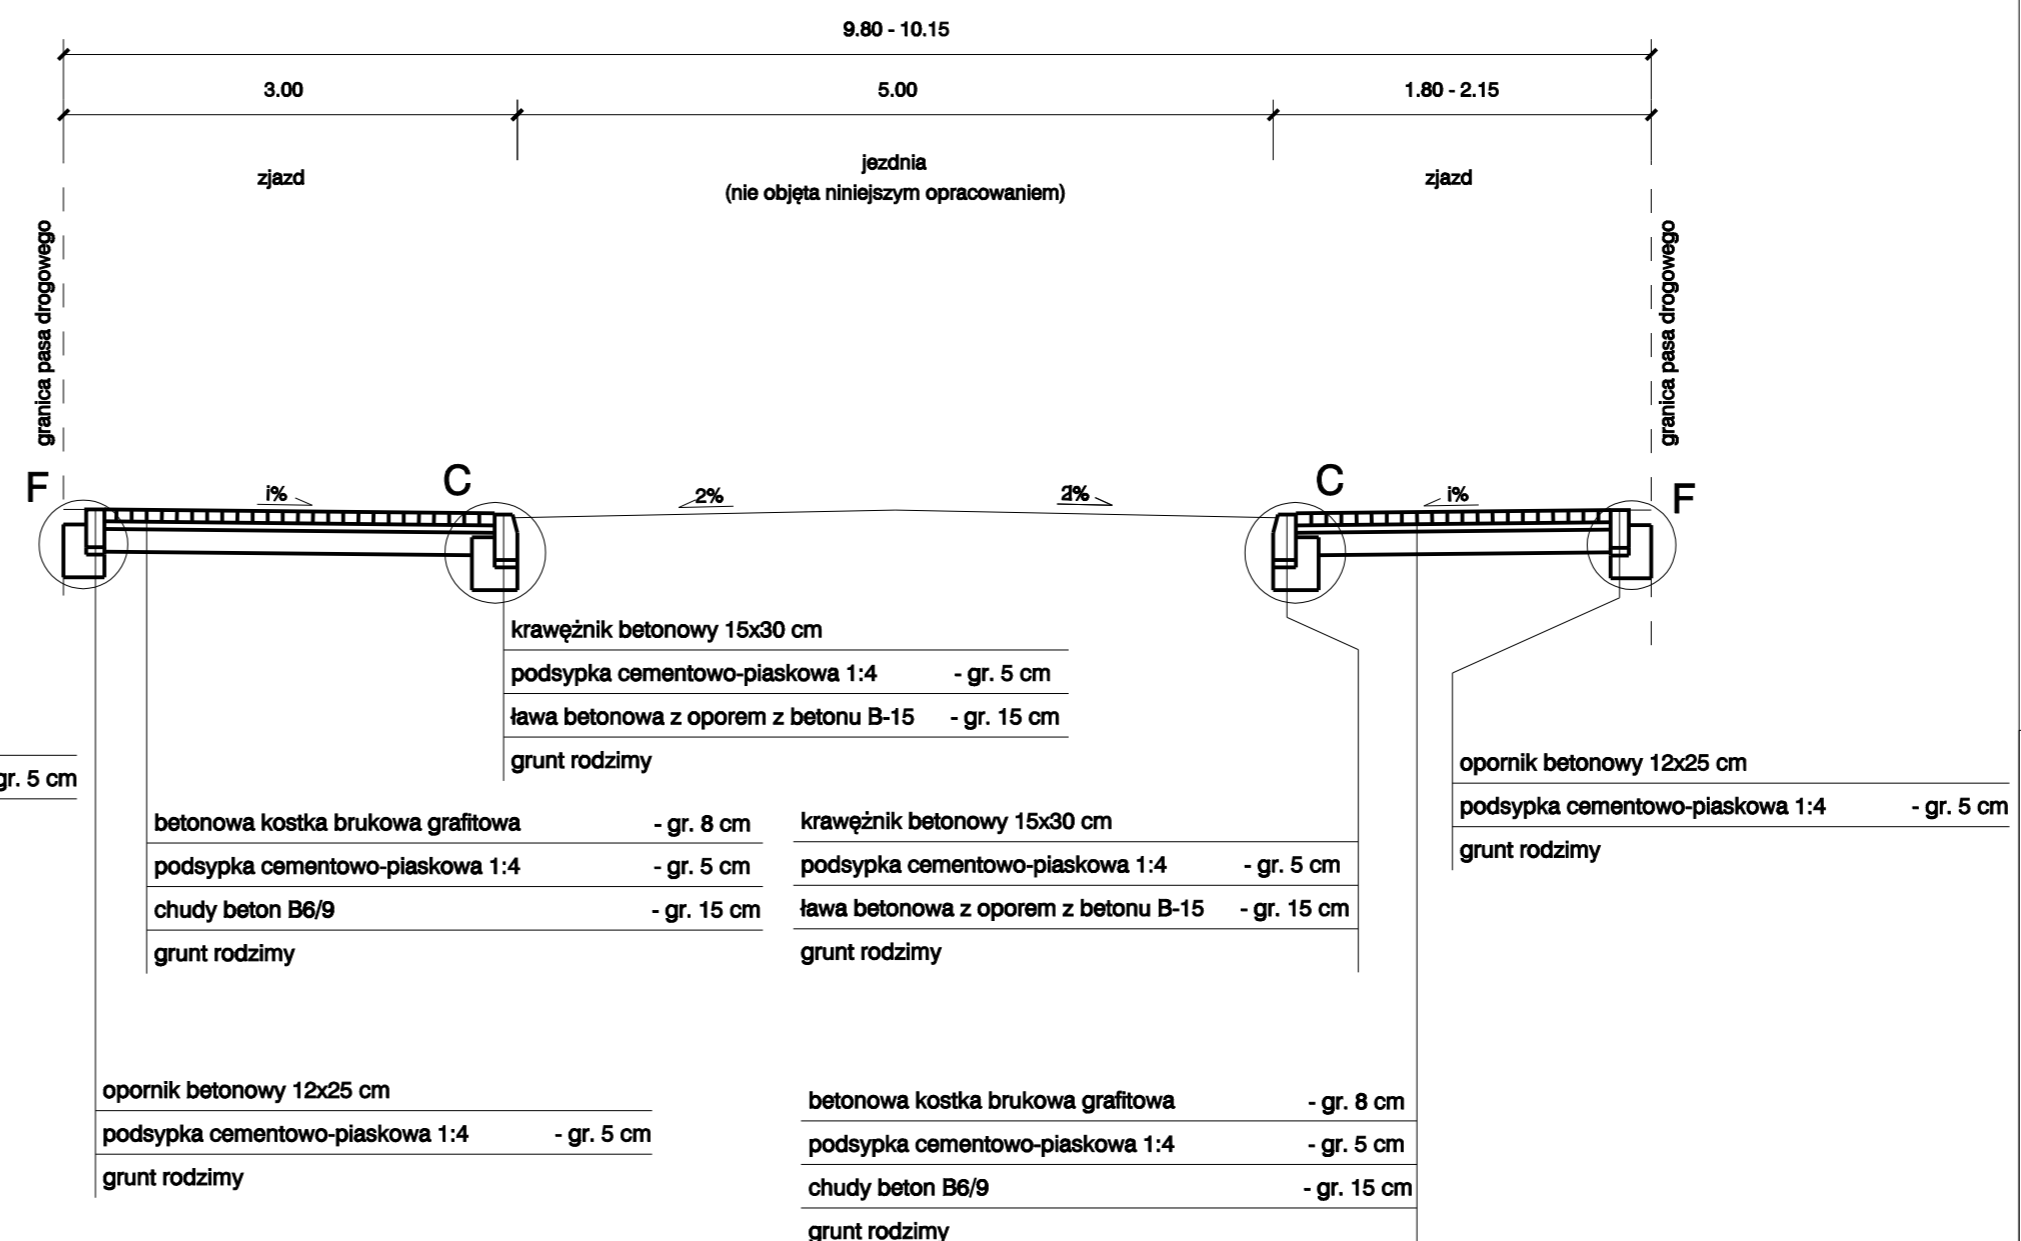

JEDNOSTKA PROJEKTOWA		SD PROJEKT s.c. ul. Szymborska 10/8 60-254 Poznań	
NAZWA I ADRES ZAMAWIAJĄCEGO			
Urząd Miejski w Mosinie Pl. 20 Października 1 62-050 Mosina			
TEMAT OPRACOWANIA:	Zadanie nr 1: Budowa chodników w ciągu ul. Piaskowej w m. Mosina		
STADIUM:	PROJEKT BUDOWLANO-WYKONAWCZY		
BRANŻA:	DROGOWA		
FUNKCJA	IMIĘ I NAZWISKO	UPRAWNIENIA	PODPIS
PROJEKTANT	mgr inż. Andrzej MARCHLEWSKI	388/66	
SPRAWDZAJĄCY	mgr inż. Robert CYRKIEL	WKP/0086/POOD/08	
DATA:	listopad 2009 r.	SKALA:	1:50
TYTUŁ RYSUNKU			RYS. NR
PRZEKROJE NORMALNE			3
plik projektowy: 013_pn_01.dgn		plt/PDF: 013_pn_01_297mm_cz-b.pdf	