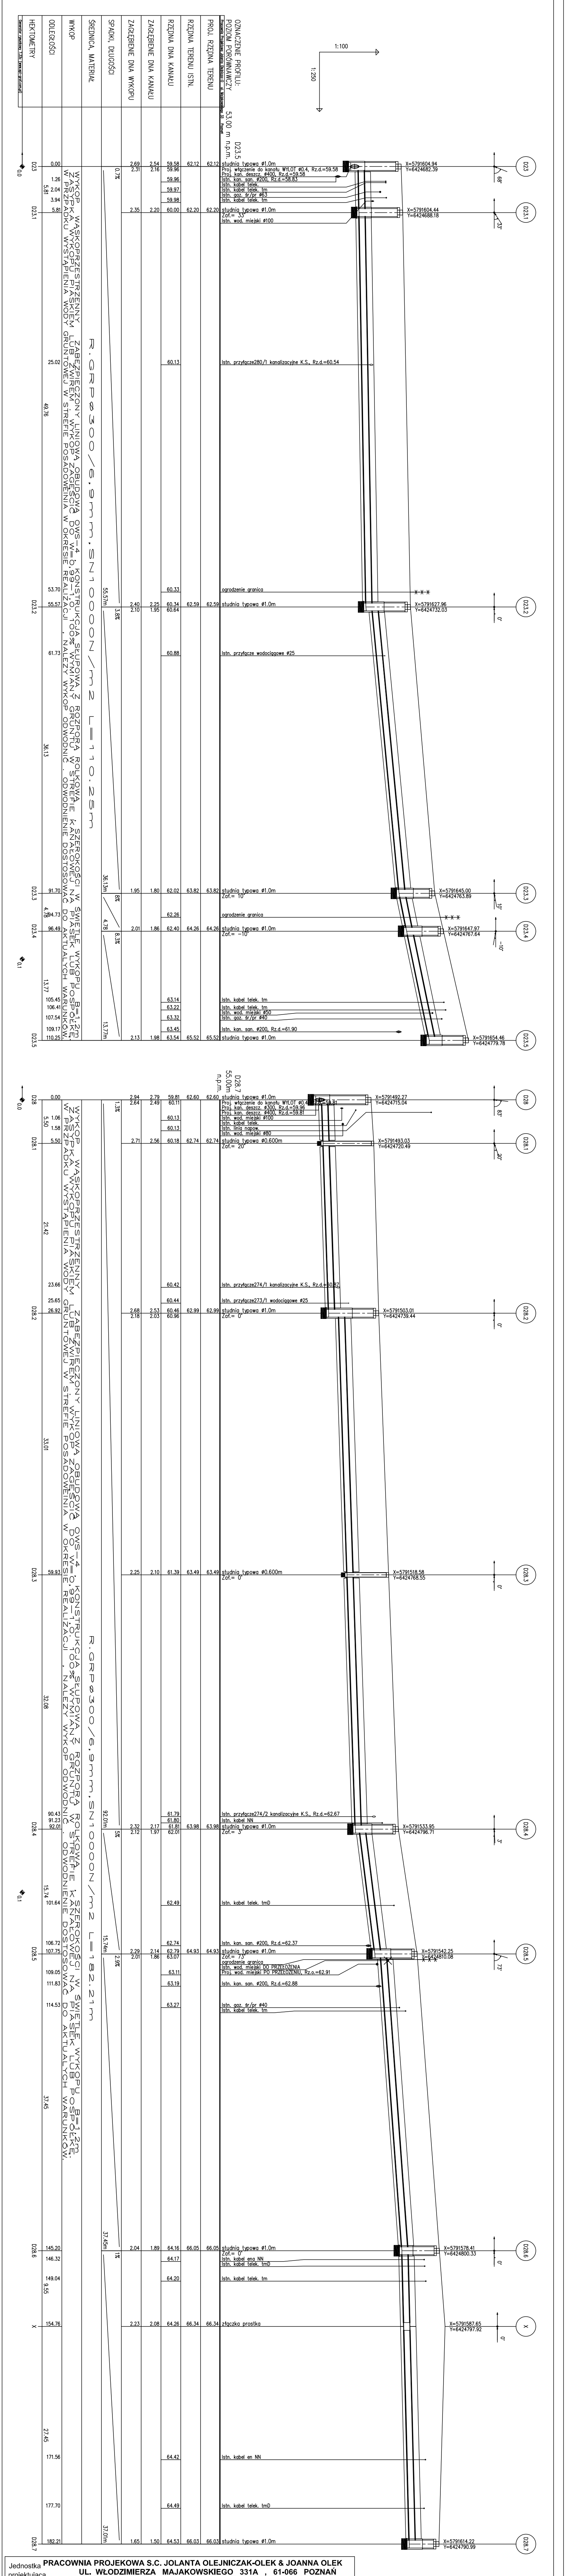
OZNACZENIE PROFILU: D23.5
POZIOM PORÓWNAWCZY 53.00 m n.p.m.
PROJ. RZĘDNA TERENU
RZĘDNA TERENU ISTN.
RZĘDNA DNA KANAŁU
ZAGŁĘBIENIE DNA KANAŁU
ZAGŁĘBIENIE DNA WYKOPU
SPADKI, DŁUGOŚCI
ŚREDNICA, MATERIAŁ
WYKOP
ODLEGŁOŚCI
HEKTOMETRY
Generator rysunkowy 7.33c (www.epi-graf.com.pl)
Pracownia Projektowa Jolanta Olejnicza-O ul. Majakowskiego 33 Poznań
1:100
1:250
D23
D23.1
D23.2
D23.3
D23.4
D23.5
studnia typowa ø1.0m
Proj. włączenie do kanału WYLOT ø0.4, Rz.d.=59.58
Proj. kan. deszcz. ø400, Rz.d.=59.58
Istn. kan. san. ø200, Rz.d.=58.83
Istn. kabel telek.
Istn. kabel telek. tm
Istn. gaz. śr/pr ø63
Zał.= 33°
Istn. wod. miejski ø100
0.7%
WYKOP WĄSKOPRZESTRZENNY ZASYPKA WYKOPU PIASKIEM W PRZPADKU WYSTĄPIENIA WODY
R-GRPø300/6.9mm.SN10000N/m2 L=110.25m
R-GRPø300/6.9mm.SN10000N/m2 L=182.21m
D28
D28.1
D28.2
D28.3
D28.4
D28.5
D28.6
D28.7
X=5791614.22
Y=6424790.99
Istn. kabel en NN
Istn. kabel telek. tmD
37.01m

Jednostka projektująca **PRACOWNIA PROJEKOWA S.C. JOLANTA OLEJNICZAK-OLEK & JOANNA OLEK**
UL. WŁODZIMIERZA MAJAKOWSKIEGO 331A , 61-066 POZNAŃ
TEL / FAX 061 8709546 , KOM. 0512264667

OBIEKT : KONCEPCJA PROGRAMOWO - PRZESTRZENNA PRZEBUDOWY UL. SIKORSKIEGO I PODGÓRNEJ W m. ROGALINEK WRAZ Z ODWODNIENIEM . ODWODNIENIE UL. SIKORSKIEGO I UL. PODGÓRNEJ WRAZ Z ODPROWADZENIEM OCZYSZCZONYCH ŚCIEKÓW DESZCZOWYCH DO RZEKI WARTY W km 263+250	**Nazwa rys:** **PROFILE PODŁUŻNE KANAŁÓW DESZCZOWYCH ODC. : D23 - D23.5 , D28 - D28.7**
Stadium dokumentacji: **KONCEPCJA PROGRAMOWO- PRZESTRZENNA** Inestor :	Branża: **INSTALACJE SANITARNE**

Opracował:	mgr.Inż. JOANNA MATYSIAK-OLEK UPR. NR. WKP/0269/POOS/14	podpis : 11.2017	Skala : **1:100/250**
Projektował :	mgr.inż.JOLANTA OLEJNICZAK - OLEK UPR. NR. 25 i 39 /86 /Pw	podpis : 11.2017	Nr.rys. : **7**