SKALA 1:60

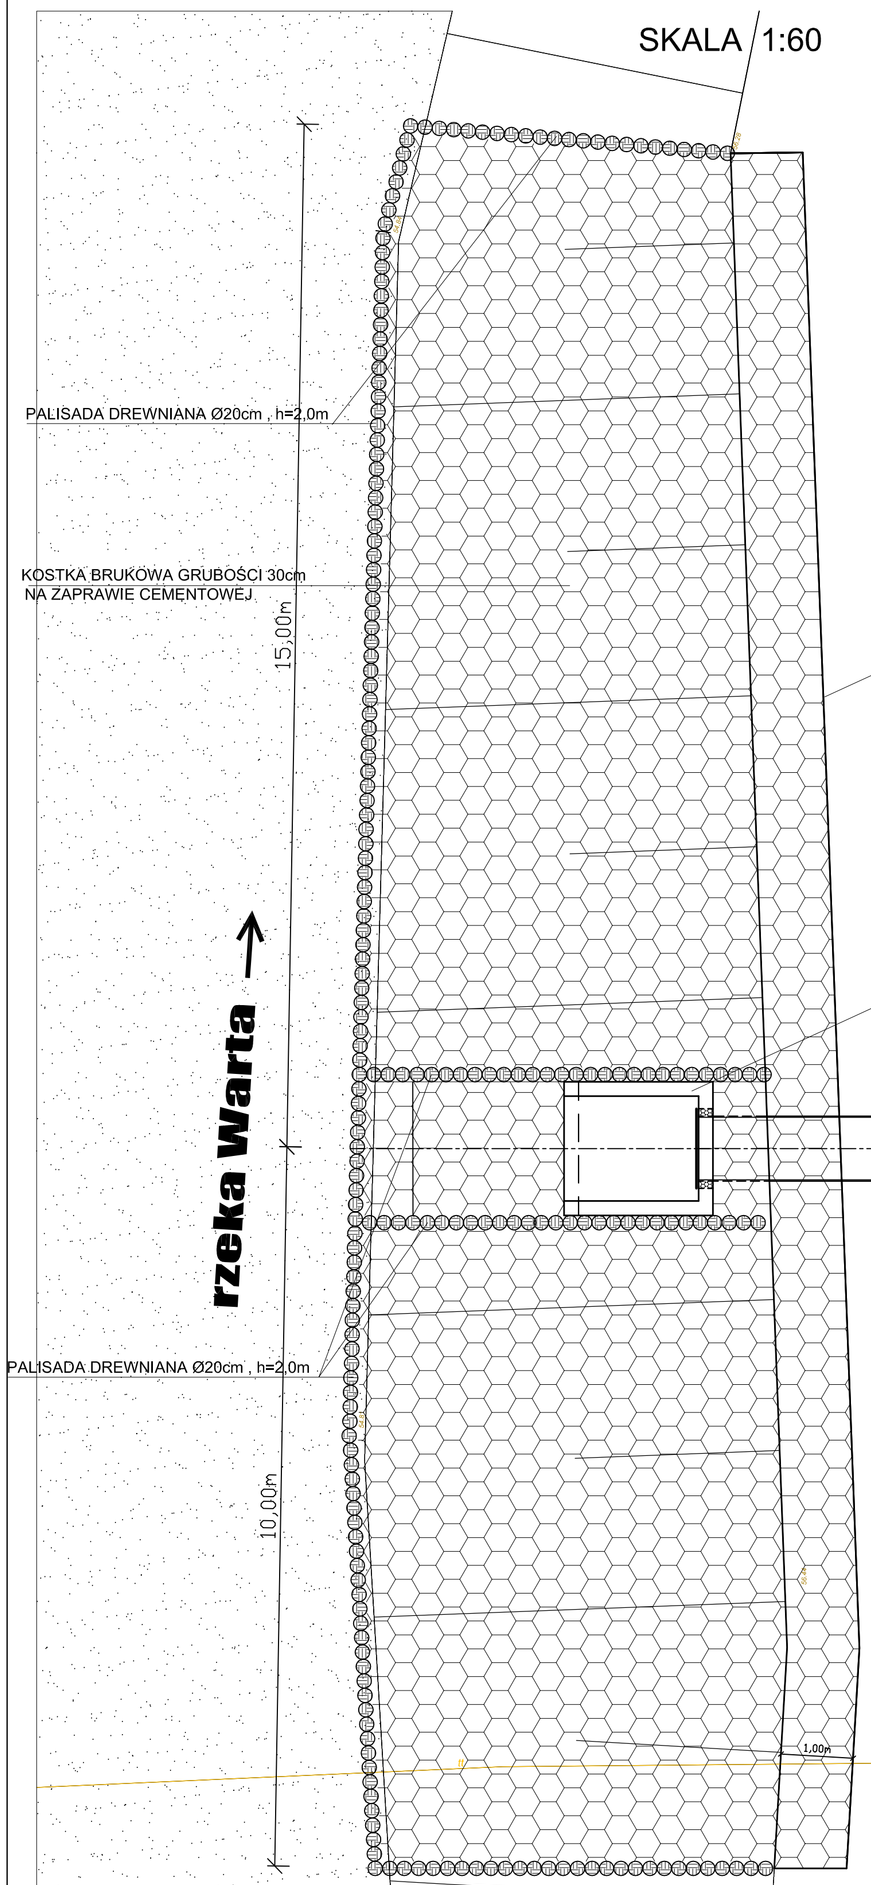

KRAWĘŻNIK DROGOWY LEKKI 15 x 30 x 100cm
NA PODBUDOWIE BETONOWEJ

PALISADA DREWNIANA Ø20cm , h=2,0m

WYLOT PROJEKTOWANY OBJ. REALIZACJĄ W RAMACH
KONCEPCJI" PRZEBUDOWY UL. SIKORSKIEGO W m. ROGALINEK
gm. MOSINA WRAZ Z ODWODNIENIEM

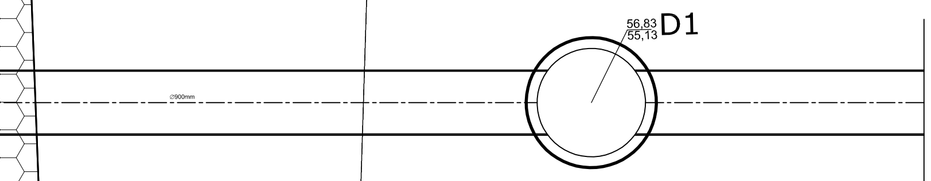

WYLOT OBJ. REALIZACJĄ PRZEZ WZDW

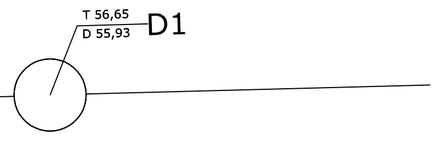

KANAŁ DESZCZOWY OBJ. REALIZACJĄ PRZEZ WZDW
OBJ. ODRĘBNYM OPRACOWANIEM

PRZEKRÓJ A-A

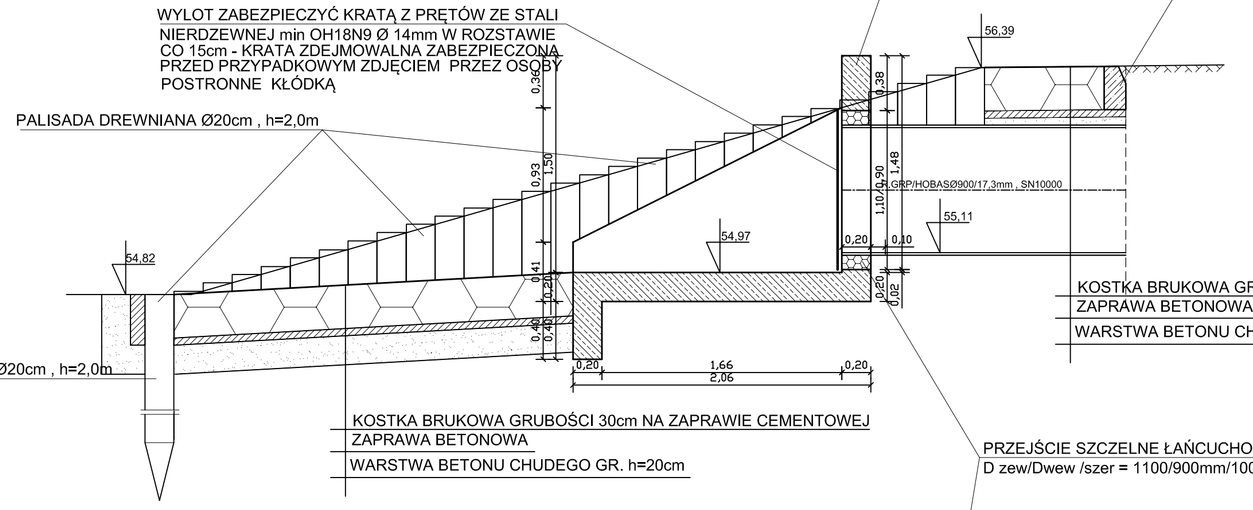

RZUT WYLOTU

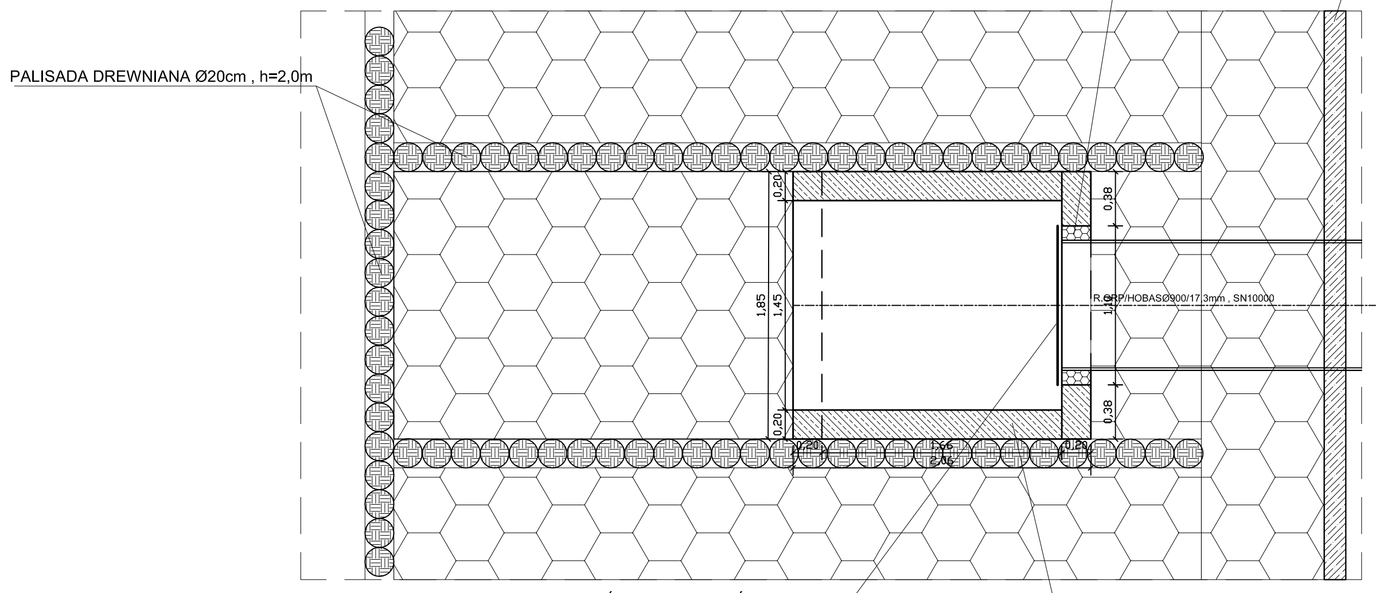

UWAGA:

UTWARDZENIE SKARPY RZEKI WARTY WYKONAĆ W KIERUNKU ODPŁYWU 15m , W KIERUNKU NAPŁYWU DO LINI UTWARDZENIA WYLOTU OBJ. RELIZACJĄ PRZEZ WZDW

Jednostka projektująca **PRACOWNIA PROJEKOWA S.C. JOLANTA OLEJNICZAK-OLEK & JOANNA OLEK**
UL. WŁODZIMIERZA MAJAKOWSKIEGO 331A , 61-066 POZNAŃ
TEL / FAX 061 8709546 , KOM. 0512264667

OBIEKT :
KONCEPCJA PROGRAMOWO - PRZESTRZENNA PRZEBUDOWY
UL. SIKORSKIEGO I PODGÓRNEJ W m. ROGALINEK WRAZ Z ODWODNIENIEM ODWODNIENIE UL. SIKORSKIEGO I UL. PODGÓRNEJ WRAZ Z ODPROWADZENIEM OCZYSZCZONYCH ŚCIEKÓW DESZCZOWYCH DO RZEKI WARTY W km 263+250

Nazwa rys:
WYLOT DO RZEKI WARTY W m. ROGALINEK W km 263+250
ZABEZPIECZENIE SKARPY RZEKI WARTY W MIEJSCU WYLOTU.

Stadium dokumentacji: **KONCEPCJA PROGRAMOWO- PRZESTRZENNA**

Inestor :

Branża: **DROGOWA+INSTALACJE SANITARNE**

Opracował:	mgr.inż. JOANNA MATYSIAK-OLEK UPR. NR. WKP/0269/POOS/14	podpis : 11.2017	Skala : **1:30**
Projektował :	mgr.inż.JOLANTA OLEJNICZAK - OLEK UPR. NR. 25 i 39 /86 /Pw	podpis : 11.2017	Nr.rys. : **8**