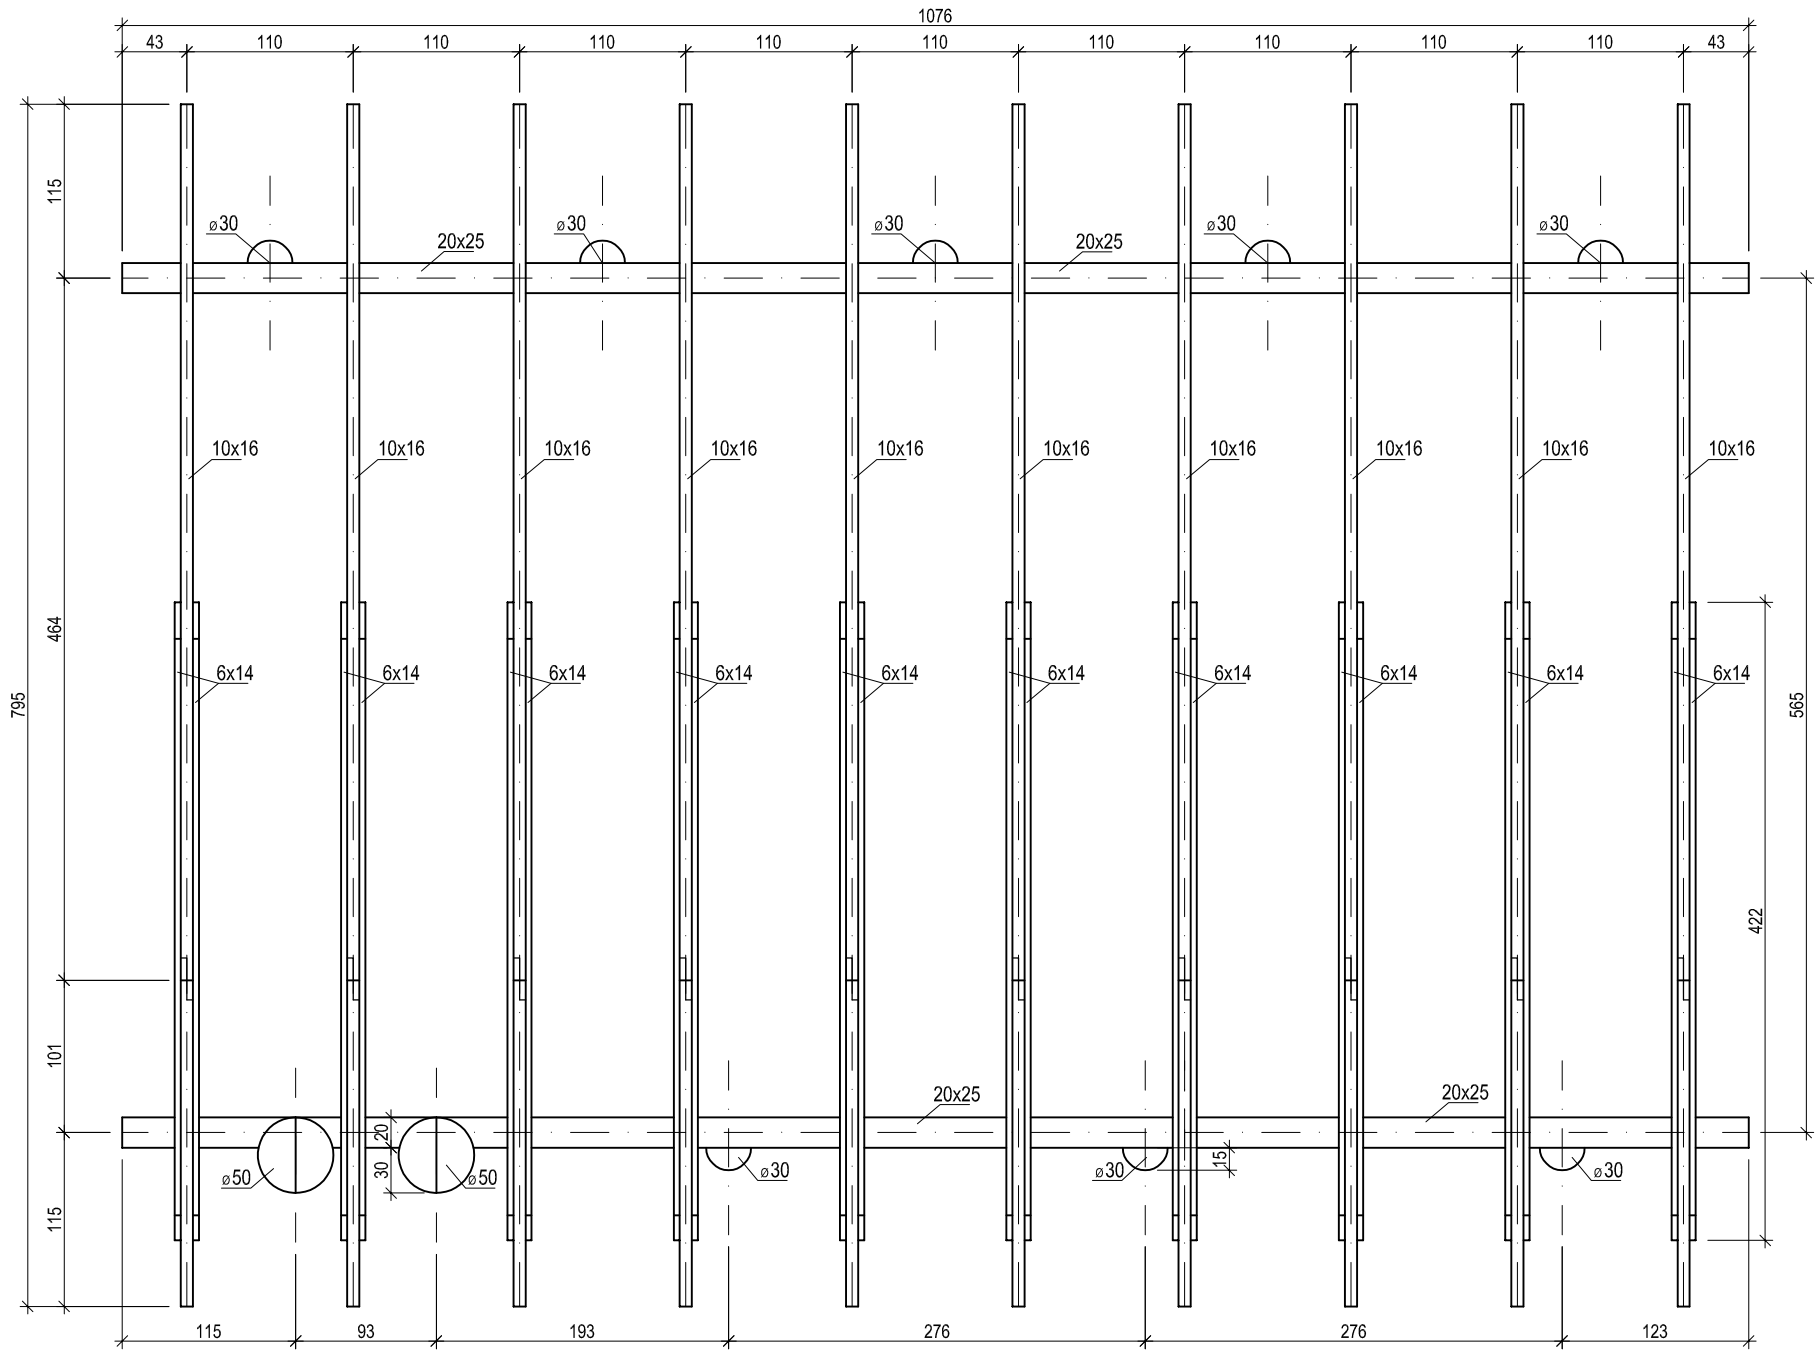

UWAGA !
Drewno Dąb klasy C24
Wszystkie elementy drewniane wykonać z fazą
Drewno zaimpregnować środkami grzybobójczymi i antykorozyjnymi,
natomiast część podziemną słupów o Ø50 opalić ogniem na głębokość 2 cm reszte słupów zabezpieczyć środkiem na bazie smoły.

W razie jakich kolwiek niejasności skontaktować się z architektem

pracownia architektury krajobrazu

INWESTYCJA:
WYKONANIE PROJEKTU ZAGOSPODAROWANIA REWITALIZACJI ŚCIEŻKI OSOWA GÓRA - JEZIORO BUDZYŃSKIE (SZWEDZKIE GÓRY)

OBIEKT:
WIATA WYPOCZYNKOWA

INWESTOR:
URZĄD MIEJSKI W MOSINIE

JEDNOSTKA PROJEKTOWA:
PRZEDSIĘBIORSTWO PRODUKCYJNO - HANDLOWO - USŁUGOWE BROS PIOTR POROSA
UL. STEFANA GROTA - ROWECKIEGO 7, 61-675 POZNAŃ

LOKALIZACJA INWESTYCJI:
GMINA: MOSINA, POWIAT: POZNAŃSKI, WOJEWÓDZTWO: WIELKOPOLSKIE

BRANŻA:
ARCHITEKTURA

TYTUŁ RYSUNKU:
RZUT KONSTRUKCJI DACHU - WIATA

DATA OPRACOWANIA:
MAJ 2018

STUDIUM:
PROJEKT BUDOWLANY

SKALA:
1:50

NR RYSUNKU:
4

AUTORZY OPRACOWANIA:

mgr inż. arch., nr upr. 49/WPOKK/2014	lnż. arch.	upr. proj.-wyk. Nr WKP/BO/5048/01	mgr lnż. Nr 173/80/Pw	uprawnienia proj. -wyk. Nr 320/PW/93
MACIEJ JASNOCH	MACIEJ MAJCHRZAK	WOJCIECH SZYGUŁA	TADEUSZ PAWLAK	PIOTR POROSA
GŁÓWNY PROJEKTANT	PROJEKTANT	PROJEKTANT KONSTRUKCJI	SPRAWDZAJĄCY KONSTRUKCJĘ	KOORDYNATOR PROJEKTU
PODPIS:	PODPIS:	PODPIS:	PODPIS:	PODPIS: