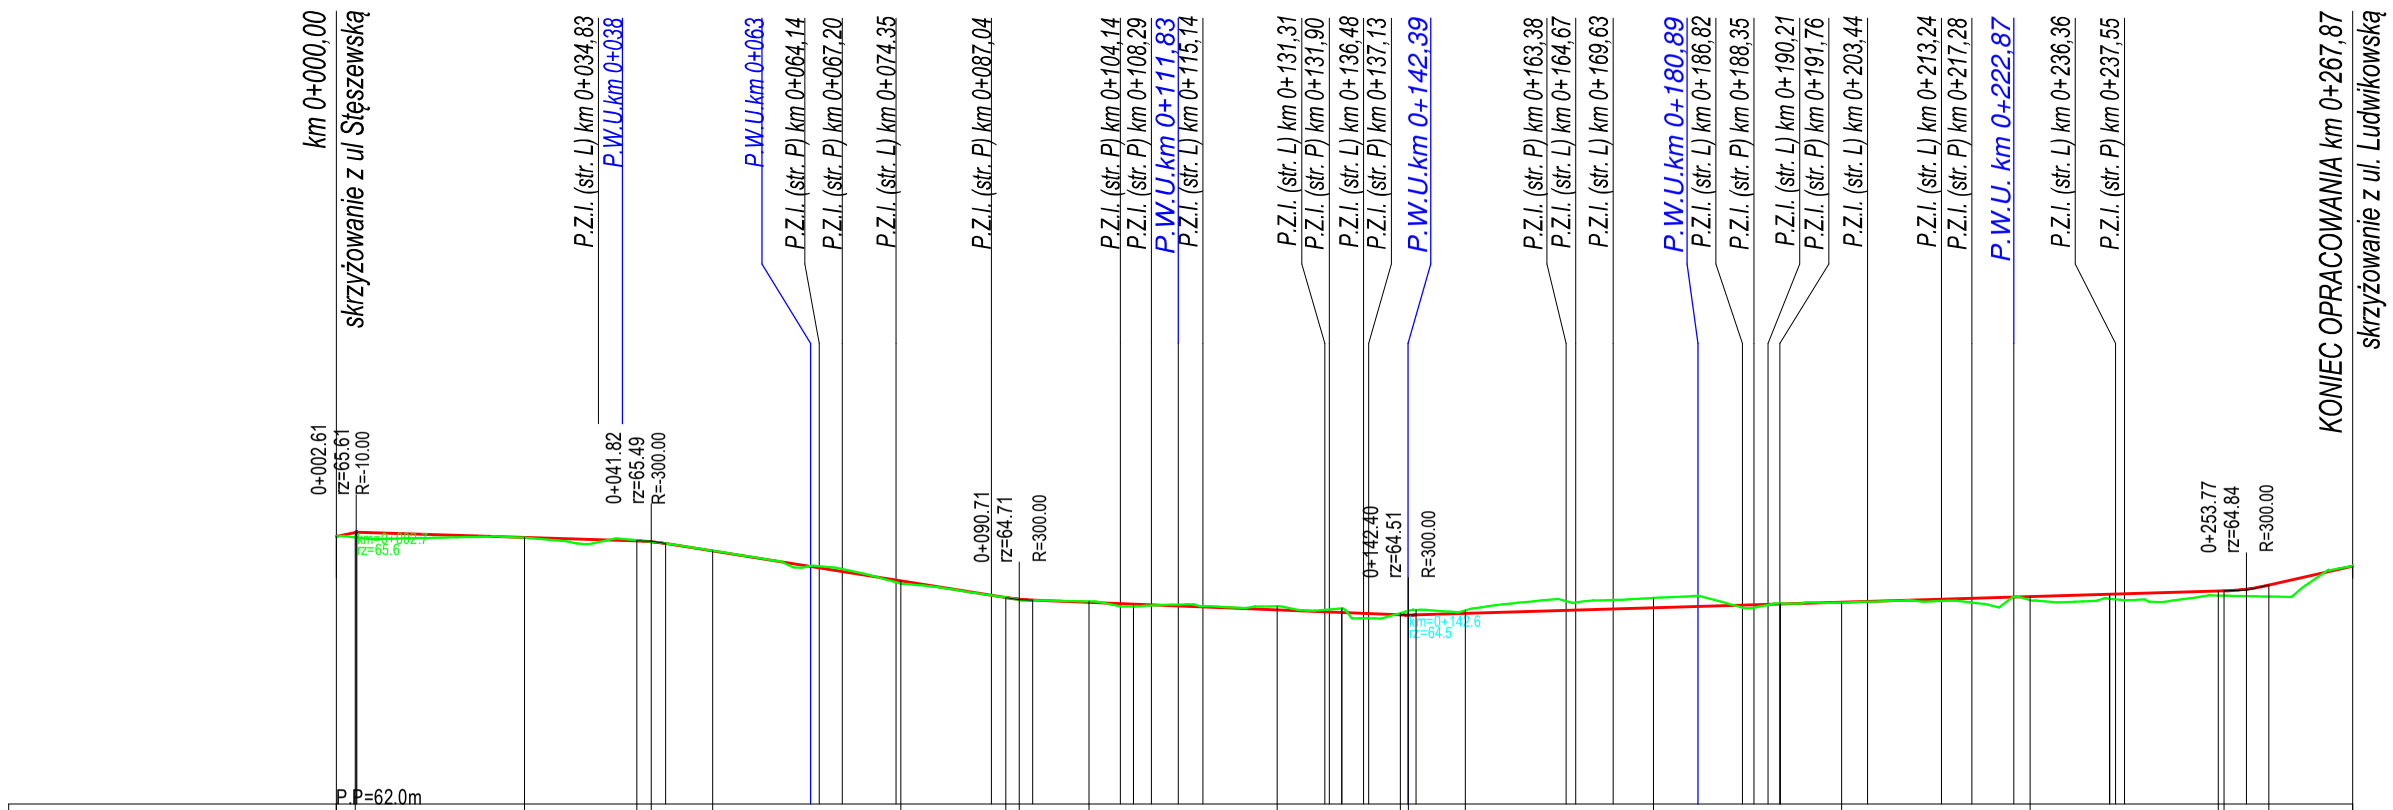

INWESTOR	Gmina Mosina Pl. 20 Października 1 62-050 Mosina			
TEMAT	Budowa ulicy Stęszewskiej i ulicy Zielonej w m. Krosinko			
Projektant br. drogowej mgr inż. Bartosz Brzozowski	WKP/0230/POOD/06			
NAZWA RYSUNKU:	Przekrój podłużny - ul. Zielona			
FAZA: PROJEKT BUDOWLANO WYKONAWCZY	DATA 05.2017	BRANŻA Drogowa	SKALA 1 : 500	NUMER RYS. 5.2