

**Znak: MK.6853.2.47.2018.KM**

## **DECYZJA**

Na podstawie art. 29 ustawy z dnia 21 marca 1985 r. o drogach publicznych (Dz. U. z 2017 r. poz. 2222) oraz art. 104 i art. 107 ustawy z dnia 14 czerwca 1960 r. - Kodeks postępowania administracyjnego (Dz. U. z 2017 r. poz. 1257.), na wniosek **Pani Elizy Jankowskiej, Pracownia Projektowa, ul. Piaskowa 29, 62-053 Drużyna, reprezentująca Gminę Mosina, plac 20 Października 1, 62-050 Mosna**

### **Burmistrz Gminy Mosina**

Zezwała **Wnioskodawcy: Gminie Mosina, plac 20 Października 1, 62-050 Mosina** na lokalizację na czas nieokreślony zjazdu publicznego z drogi gminnej ul. Dworcowej w m. Mosina o nr ew. 1953 obręb Mosina do nieruchomości Wnioskodawcy, stanowiącej nieruchomość składającą się z dz. o nr ew. 1933/9, 1933/3 obręb Mosina w miejscowości Mosina na którym projektowana jest „Adaptacja budynku po Ośrodka Zdrowia na Urząd w Mosinie” dojazd do odcinka drogi pożarowej zgodnie z przedłożonym planem sytuacyjnym z naniesioną i zwymiarowaną lokalizacją zjazdu z działki stanowiącej załącznik do niniejszej decyzji z zastrzeżeniem:

1. Zjazd należy zaprojektować jako zjazd publiczny, zgodnie z warunkami § 79 rozporządzenia Ministra Transportu i Gospodarki Morskiej z dnia 2 marca 1999 r. w sprawie warunków technicznych, jakim powinny odpowiadać drogi publiczne i ich usytuowanie (Dz. U. Nr 43, poz. 430).
2. W przypadku budowy zjazdu, przed rozpoczęciem prac, Inwestor zobowiązany jest do uzgodnienia z zarządcą drogi, zakres robót oraz z opisem technicznym oraz plan sytuacyjnego z przekrojem poprzecznym zjazdów.
3. Zgoda zarządcy drogi wyrażona w niniejszej decyzji nie jest równoznaczna z zezwoleniem na prowadzenie robót w pasie drogowym, o które wykonawca lub inwestor powinien wystąpić do zarządcy drogi.

### **Uzasadnienie**

Na podstawie art. 107 § 4 k.p.a. odstąpiono od uzasadnienia decyzji, gdyż uwzględnia ona w całości żądanie strony.

### **Pouczenie**

Zgodnie z art. 29 ust. 5 ustawy o drogach publicznych niniejsza decyzja na lokalizację zjazd i jego parametry techniczne wygasa, jeżeli w ciągu 3 lat od wydania decyzji zjazd nie został wybudowany.

*Stronie przysługuje odwołanie od decyzji do Samorządowego Kolegium Odwoławczego w Poznaniu za pośrednictwem Burmistrza Gminy Mosina, w terminie 14 (czternastu) dni od dnia doręczenia decyzji.*

*Strona w trakcie biegu terminu do wniesienia odwołania może zrzec się prawa do wniesienia odwołania wobec organu administracji publicznej, który wydał decyzję.*

*Z dniem doręczenia organowi administracji publicznej Oświadczenia o zrzeczeniu się prawa do wniesienia odwołania przez ostatnią ze stron postępowania, decyzja staje się ostateczna i prawomocna.*

*Strona zrzekając się prawa do wniesienia odwołania nie będzie mogła zaskarżyć decyzji do Wojewódzkiego Sądu Administracyjnego w Poznaniu, gdyż decyzja stanie się ostateczna i prawomocna.*

*Oświadczenie o zrzeczeniu się prawa do wniesienia odwołania może być złożone dopiero po wydaniu decyzji.*

### **Otrzymują:**

1. Pełnomocnik: Pani Eliza Jankowska, ul. Wąska 1, 62-050 Mosina
2. MK a/a


### **Sprawa prowadzi:**

Klaudia Maćkowiak  
Referat Mienia Komunalnego  
Tel. 618 109 533



**BURMISTRZ**  
*mgr inż. Jerzy Kys*



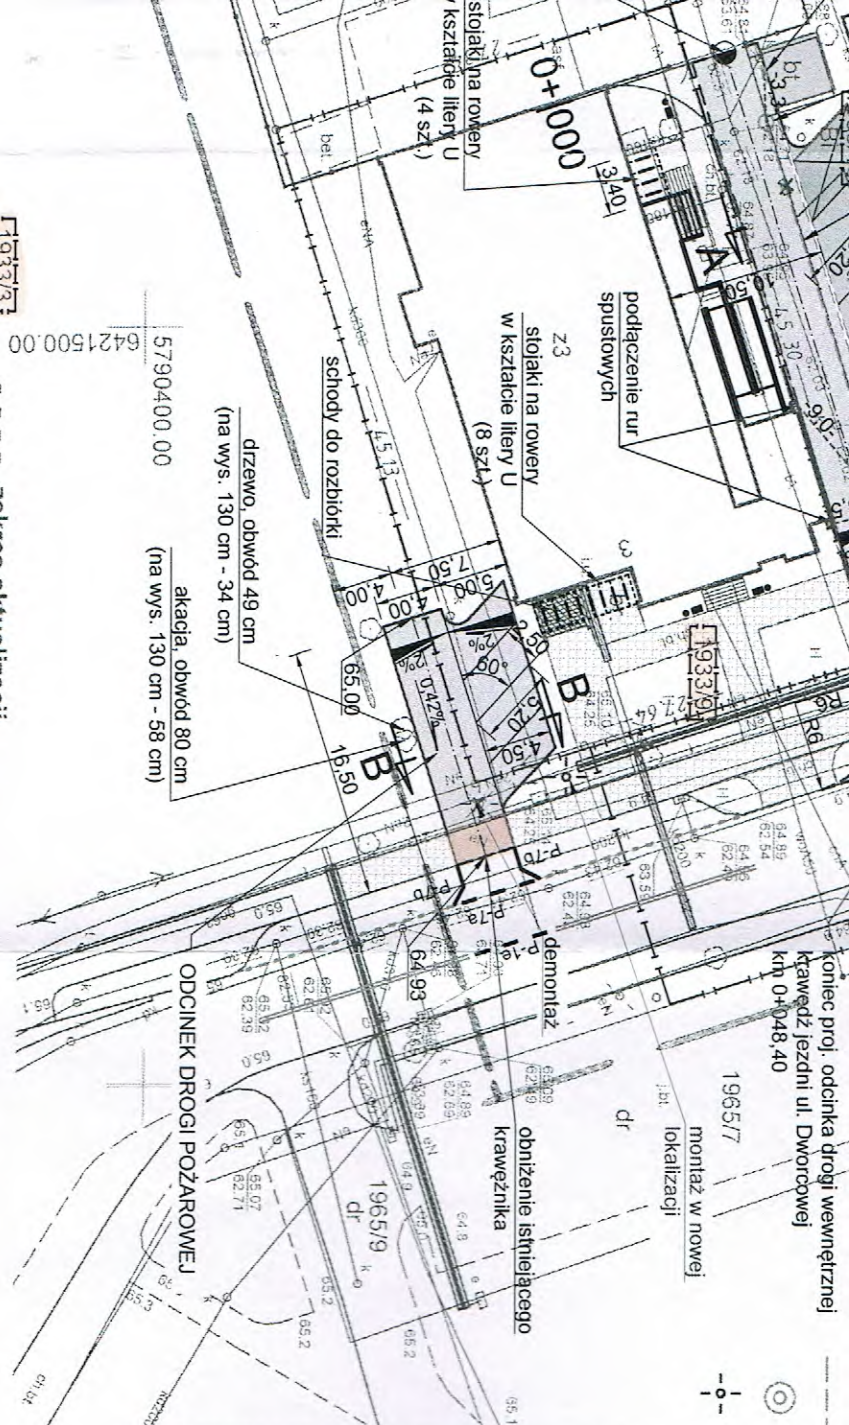

[1933/3]

5790400.00  
6421500.00

**zakres aktualizacji**

Wskazaniem czerwonym zaznaczono punkty osłony geodezyjnej, które podlegają ochronie. Zgodnie z art. 49 pkt 3 ustawy z dnia 17 maja 1999 r. Prawo geodezyjne i kartograficzne (Dz.U. z 2010 r., Nr 193, poz. 1287, ze zm.), kto (...), niszczy, uszczerbka i przemieszcza znaki geodezyjne (...), podlega karze grzywny/

Układ współrzędnych prostokątnych płaskich	2000
Układ wysokości	Kronsztadt
Sluzebności nie badano	

**REPRODUKCYJA WZBRONIOMA**

Wykonawca:

Województwo: wielkopolskie  
Powiat: poznański  
Nazwa jedn. ewid.: Mosina  
Identyfikator jedn. ewid.: 302110\_4  
Nazwa obr. ewid.: Mosina  
Identyfikator obr. ewid.: 302110\_4.0001  
Miejscowość: Mosina

Arkusz: 35  
Działka: 1933/9 1933/16  
Powierzchnia: 0.1245 ha 0.0663 ha  
Numer księgi wieczystej: PO1M/00022304/2  
Sektoria: 6.174.11.21.4.2  
KERG: GKG.GZ.4071.16333.2017

Stan aktualny na dzień 16 listopada 2017r.

Nie wyklucza się w terenie innych nie wykazanych na niniejszej mapie urządzeń podziemnych, które nie były zgłoszone do inwentaryzacji lub o których brak jest informacji w instytutach branżowych

INWESTOR	GMINA MOSINA PLAC 20 PAŹDZIERNIKA 1 62-050 MOSINA			JEDNOSTKA PROJEKTOWA	PRACOWNIA PROJEKTOWA ELIZA JANKOWSKA 62-053 DRUŻYNA, UL. PIASKOWA 29
TEMAT	ADAPTACJA BUDYNKU PO OŚRODKU ZDROWIA NA URZĄD				
RSUNIEK	PLAN SYTUACYJNY				
STANOWISKO	IMIĘ I NAZWISKO	UPRAWNIENIA	PODPIS		
Projektant	mgr inż. Eliza Jankowska	WK/P/0250/PW/OD/07			
Sprawdzający	mgr inż. Maciej Fajfer	WK/P/0296/PO/OD/09			
Projektant	mgr inż. Maciej Zdziałek	WK/P/0360/PW/OS/12			
Sprawdzający	mgr inż. Krzysztof Wojciech	WK/P/0167/PW/OS/13			
STADIUM	BRANŻA	DATA OPRACOWANIA	SKALA	NR RYS.	
PB-W	DRUGOWA	KWIECIEŃ 2018	1:500	D1	

Poświadczam się, że niniejszy dokument został opracowany w wyniku prac geodezyjnych i kartograficznych, których rezultaty zawiera operat techniczny wpisany do ewidencji materiałów państwowego zasobu geodezyjnego i kartograficznego

STAROSTA POZNAŃSKI

P.3021.2017

(Identyfikator ewidencyjny materiału zasobu – operatu technicznego)

Data wykonania operatu technicznego do ewidencji materiałów zasobu

11-12-2017

(Inne nazwa i adres nadawcy/organizacji organu)

**mgr inż. ELIZA JANKOWSKA**  
Uprawnienia budowlane do projektowania i kartograficznego i kartograficznego bez ograniczeń w specjalności drogowej Nr ewid. WK/P/0250/PW/OD/07  
Centrum releasu 1398/09/UC

**DRUGA D MIEJSKI**  
K. MOSINA  
Pi. 20 Października 1, 62-050 Mosina  
tel. 61 810-5540 FAX 61 8109-558  
NIP 77-17-88-088 REGON 000525777

WK.6853.2.17.1008.111  
6.08.2018