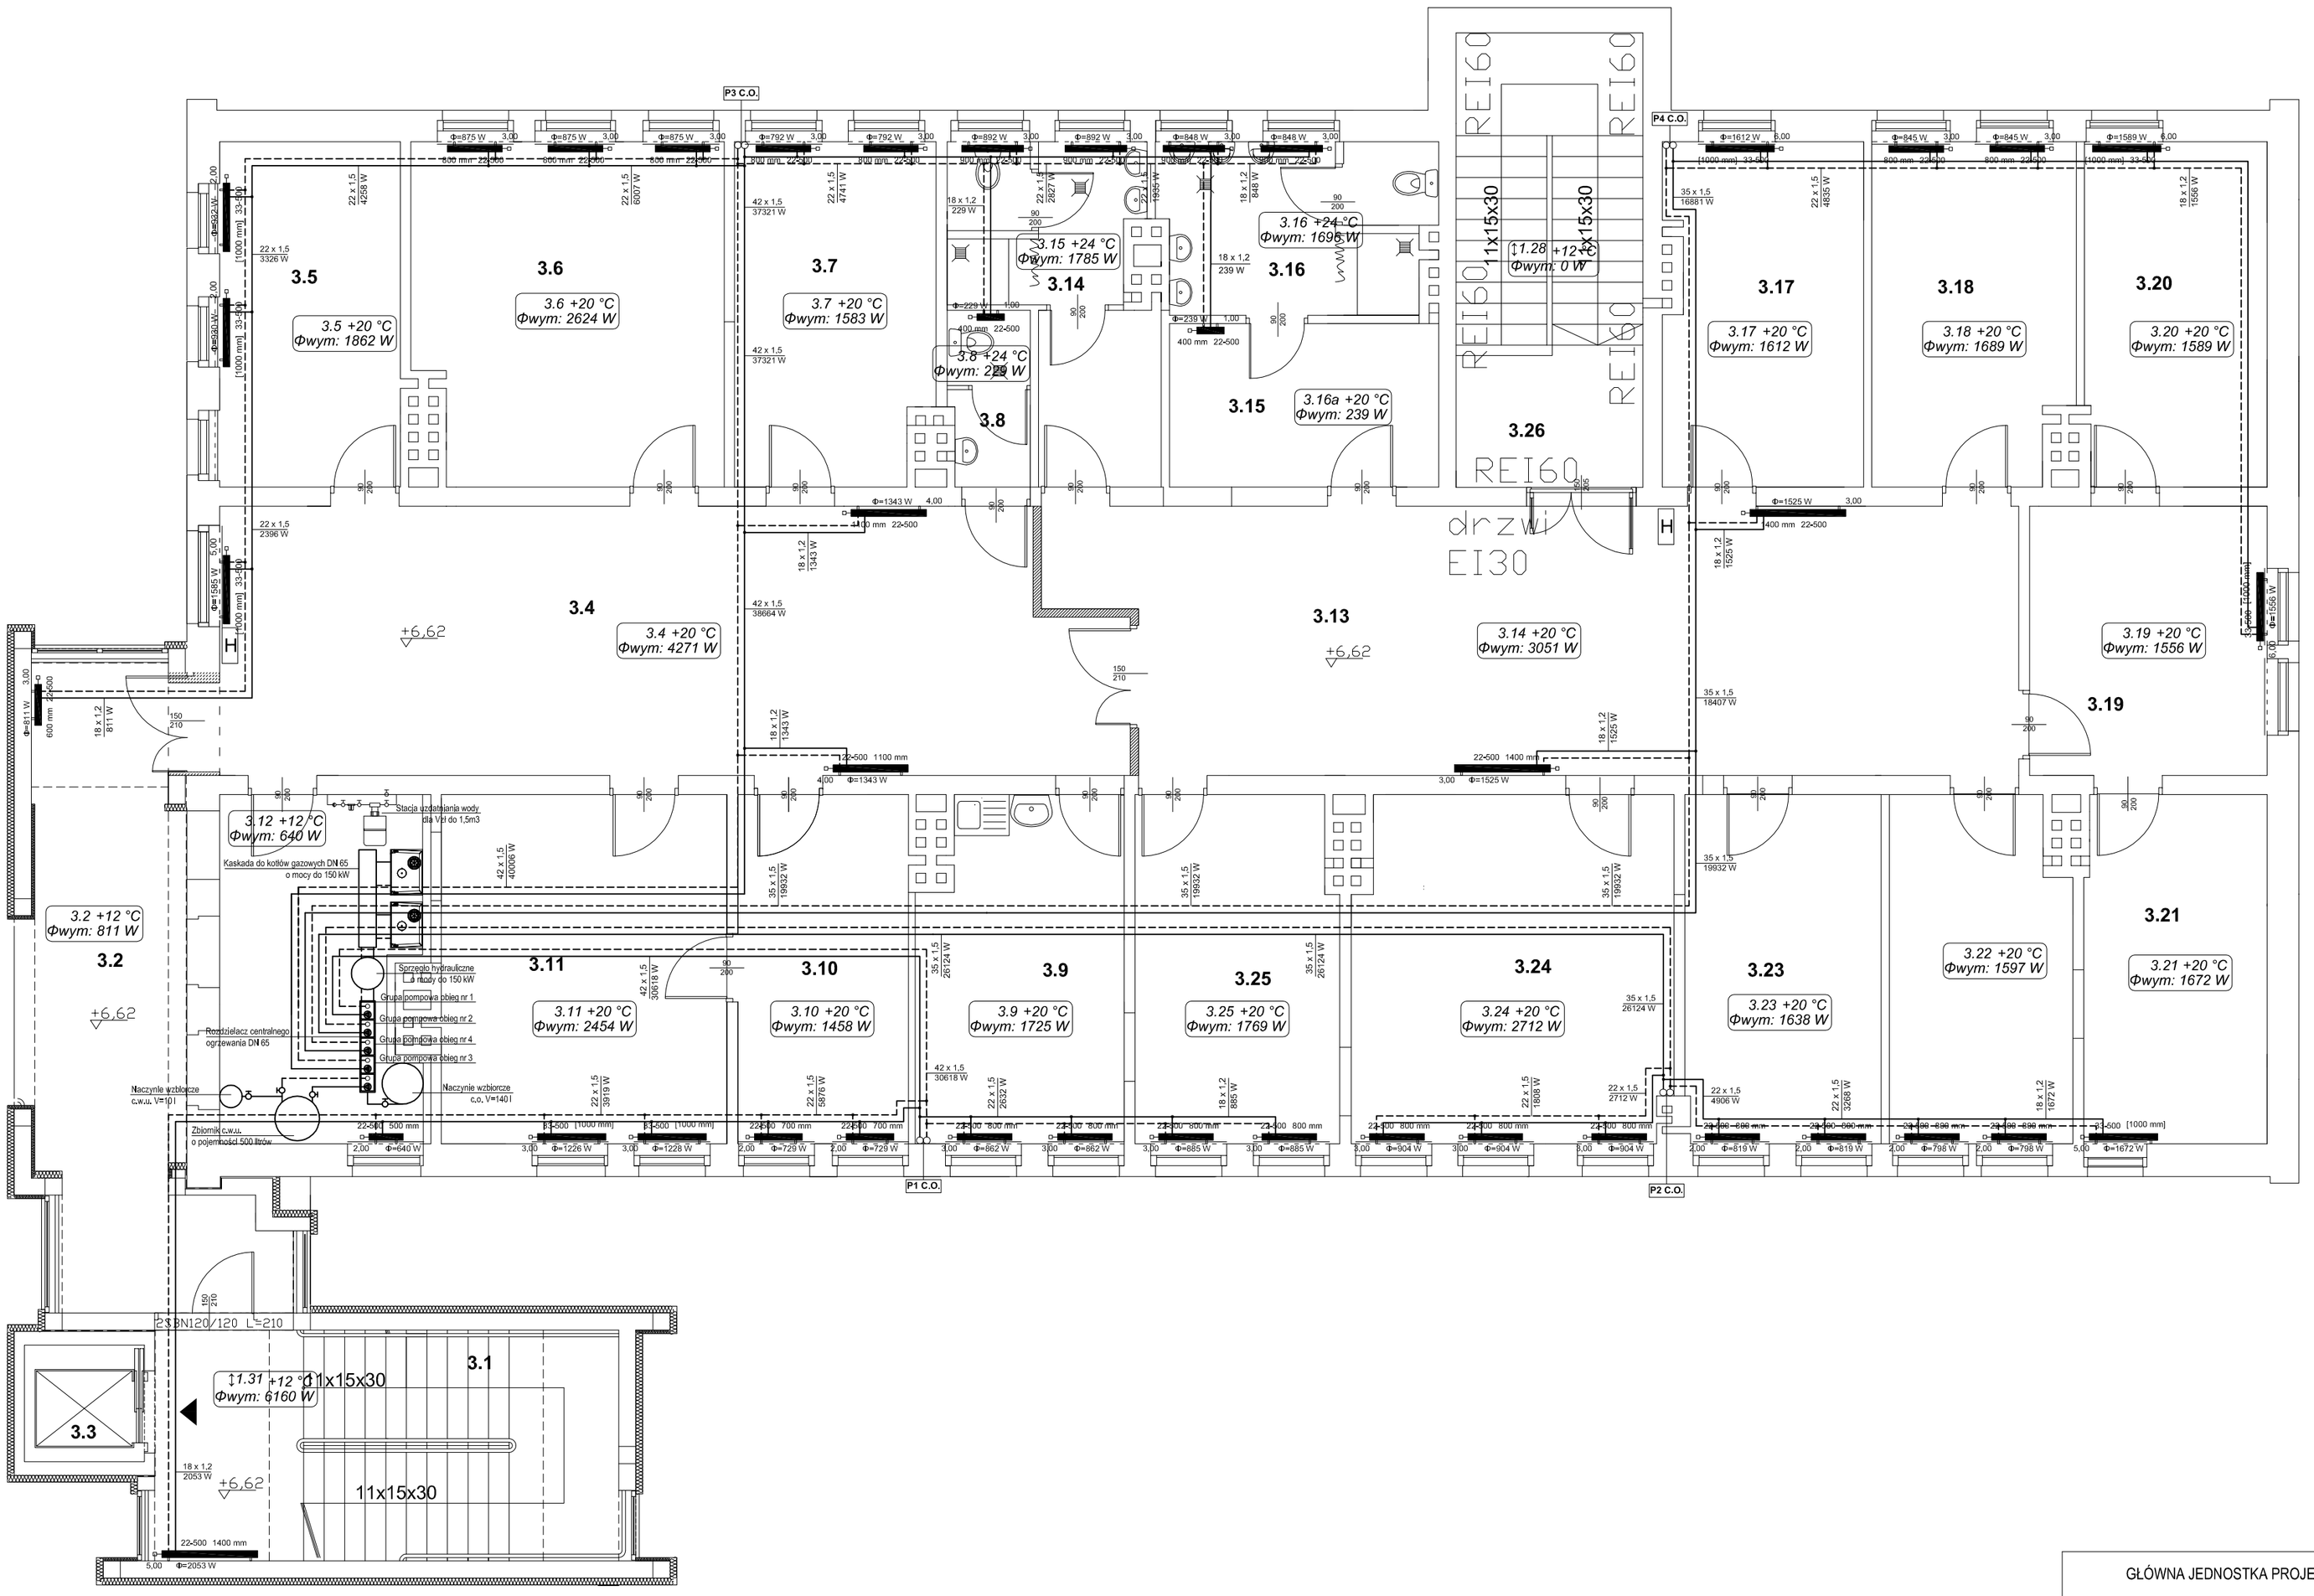

przewód zasilający

przewód powrotny

22 x 1,5 / 5209 W — średnica przewodu/moc przenoszona rury ze stali węglowej zaciskanej

22-500 600 mm Φ=714 W — szerokość, typ i moc dobranego grzejnika zintegrowanego - zasilanie od dołu

3,00 — grzejnik stalowy blaszany zintegrowany wyposażony w wkładkę zaworową z nastawą 3, głowicę termostatyczną i blok kurków

P1 C.O. — oznaczenie pionu grzewczego

Uwaga: w najwyższych punktach instalacji zamontować automatyczne zawory odpowietrzające 3/4.

GŁÓWNA JEDNOSTKA PROJEKTOWA		JEDNOSTKA PROJEKTOWA INSTALACJI SANITARNYCH	
PRACOWNIA PROJEKTOWA ELIZA JANKOWSKA 62-053 DRUŻYNA UL. PIASKOWA 29 TEL: 662 288 489		BIURO PROJEKTÓW I REALIZACJI INSTALACJE SADOWSKI LESZNO UL. GRUNWALDZKA 48/4 TEL: 782 506 886	
projektant specjalność sanitarna	mgr inż. M.Zdziabek nr upr. WKP/0360/PWOS/12		ADAPTACJA BUDYNKU PO OŚRODKU ZDROWIA NA URZĄD
sprawdzający specjalność sanitarna	mgr inż. K.Wojciech nr upr. WKP/0167/PWOS/13		INWESTOR: Gmina Mosina - Urząd Miejski w Mosinie Pl. 20 Października 1 62-050 Mosina
asyst. proj.	mgr inż. M.Sadowski		
skala 1:75	Obiekt : Budynek administracji publicznej kat. XII		data : 04.2018
	Rysunek: Rzut instalacji centralnego ogrzewania - II piętro		nr rys. 1.11
	Adres: jed. ewid. 302110_4 Mosina, obr. ewid.0001 Mosina Miasto, dz nr 1933/9, 1933/10, 1933/16, 1953		