



PION NR 1

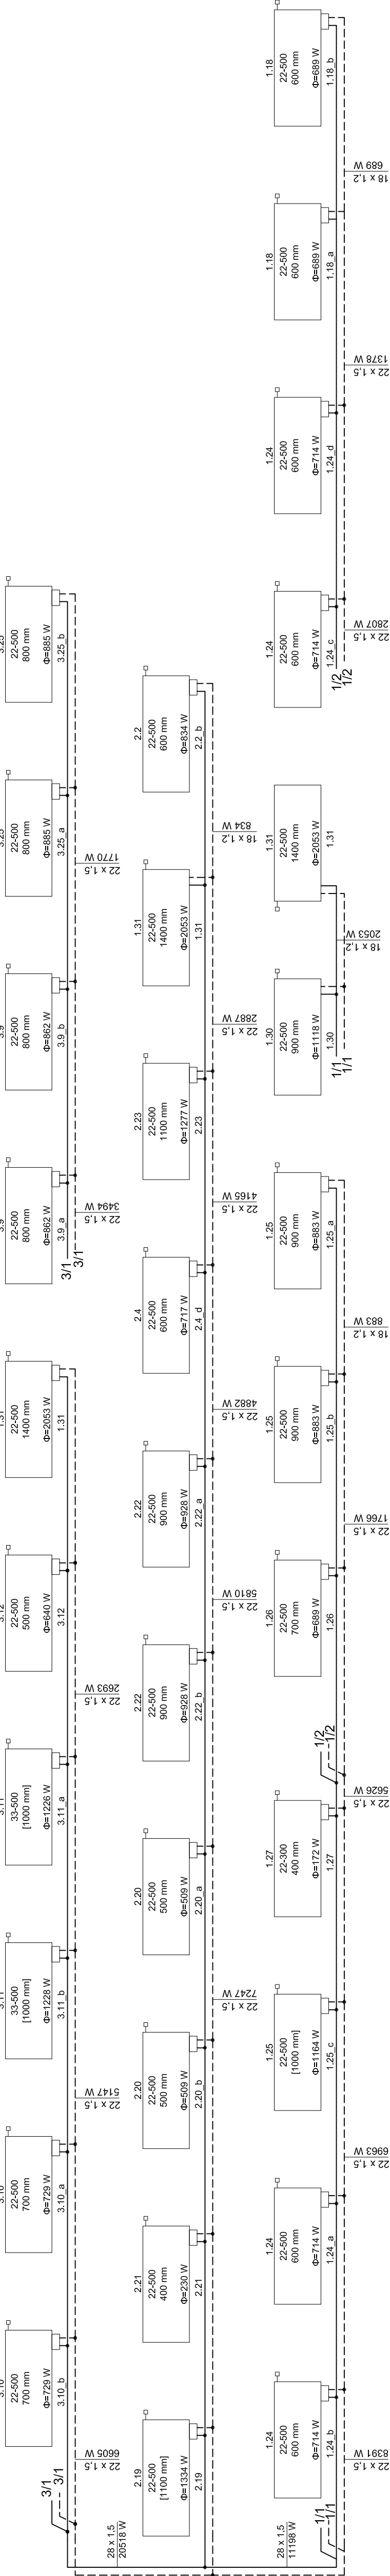

PION NR 2

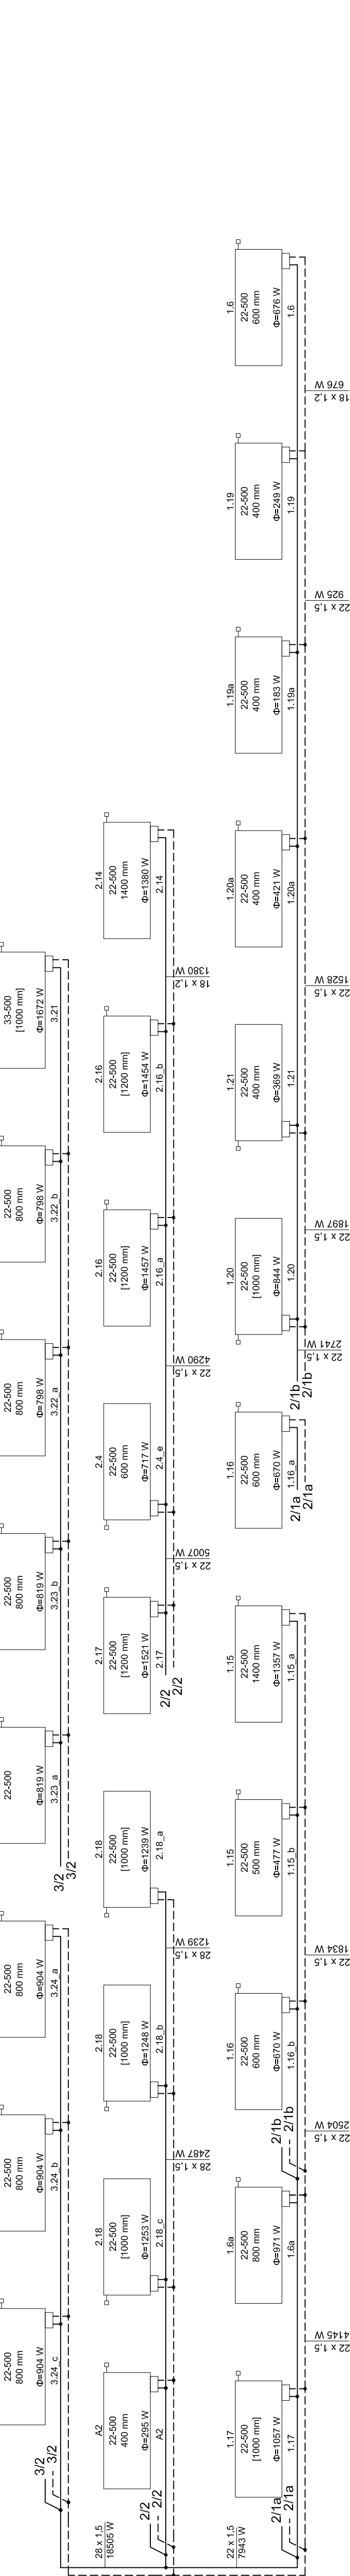

GŁÓWNA JEDNOSTKA PROJEKTOWA		JEDNOSTKA PROJEKTOWA INSTALACJI SANITARNYCH	
PRACOWNIA PROJEKTOWA ELIZA JANKOWSKA 62-053 DRUŻYNA UL. PIASKOWA 29 TEL: 662 288 489		BIURO PROJEKTÓW I REALIZACJI INSTALACJE SADOWSKI LESZNO UL. GRUNWALDZKA 4B/4 TEL. 782 506 886	
projektant	mgr inż. M. Zieliński nr upr. WKP0369/PWOS/12		ADAPTACJA BUDYNKU PO OŚRODKU ZDROWIA NA URZĄD
sprawdzający	mgr inż. K. Wojciech nr upr. WKP0369/PWOS/13		
specjalność sanitarna			
asyst. proj.	mgr inż. M. Sadowski		
skala 1:50	Objekt : Budynek administracji publicznej kat. XII Rysunek: Aksonometria instalacji c.o. - pion I i II		INWESTOR: Gmina Mosina - Urząd Miejski w Mosinie Pl. 20 Października 1 62-050 Mosina
data :			04.2018
nr rys.			nr rys.
Adres: jed. ewid. 302110_4 Mosina, obr. ewid.0001 Mosina Miasto, dz nr 1933/9, 1933/10, 1933/16, 1933/17			1.12

przewód zasilający
przewód powrotny

średnica przewodu/moc przenoszona
rury ze stali węglowej zaciśniętej
szerokość, typ i moc dobrego grzejnika
zintegrowanego - zasilanie od dołu
grzejnik stalowy blaszany zintegrowany
wypożarowany w układzie zaworów z nastawą 3,
głowicę termostatyczną i blok kurków

oznaczenie pionu grzewczego