



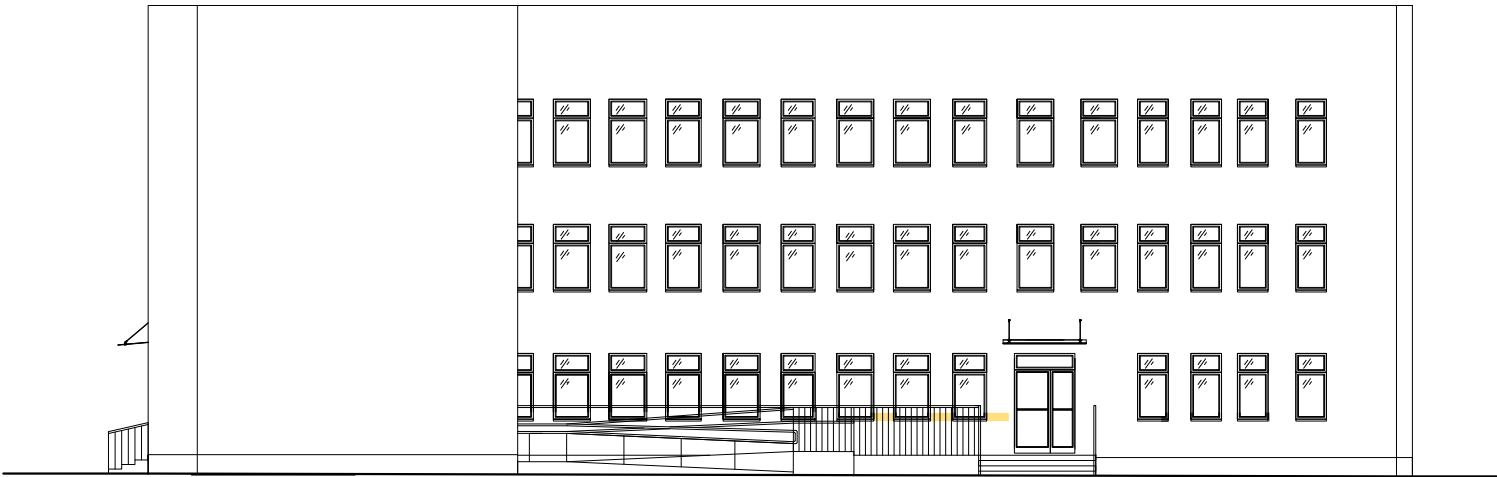


ELEWACJA FRONTOWA - północno-wschodnia

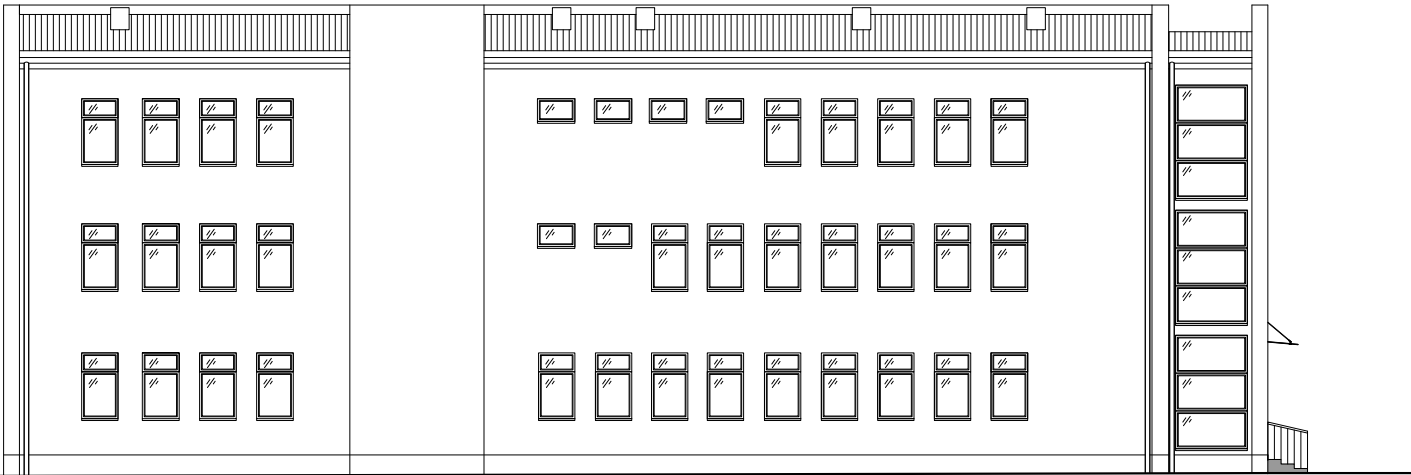

ELEWACJA BOCZNA - północno-zachodnia



ELEWACJA BOCZNA - południowo-wschodnia

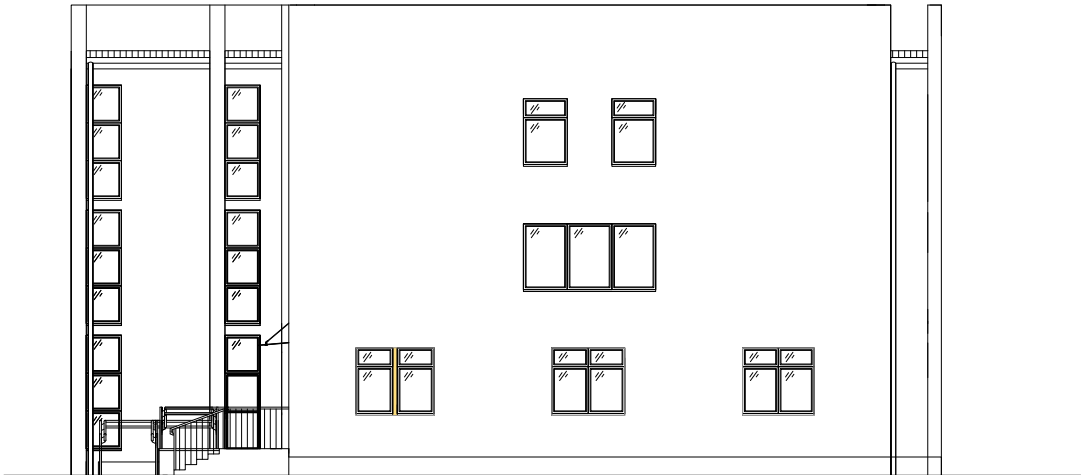

ELEWACJA TYLNA - południowo-zachodnia

INWESTOR		JEDNOSTKA PROJEKTOWA		
GMINA MOSINA PLAC 20 PAŹDZIERNIKA 1 62-050 MOSINA		PRACOWNIA PROJEKTOWA ELIZA JANKOWSKA 62-053 DRUŻYNA, UL. PIASKOWA 29		
TEMAT	ADAPTACJA BUDYNKU PO OŚRODKU ZDROWIA NA URZĄD			
RYSUNEK	ELEWACJE			
STANOWISKO	IMIĘ I NAZWISKO	UPRAWNIENIA	PODPIS	
Projektant	mgr inż. arch. Dorota Tanana	St-318/87		
Sprawdzający	mgr inż. arch. Andrzej Tomasik	38/P/98		
Projektant	mgr inż. Maciej Fajfer	WKP/0262/POOK/09		
Sprawdzający	mgr inż. Marek Hądzelek	53/P/99		
Opracowanie	mgr inż. Eliza Jankowska	WKP/0250/PWOD/07		
Opracowanie	mgr inż. arch. Agnieszka Kopaszewska			
STADIUM	BRANŻA	DATA OPRACOWANIA	SKALA	NR RYS.
PB-W	BUDOWLANA	KWIECIEŃ 2018	1:200	6