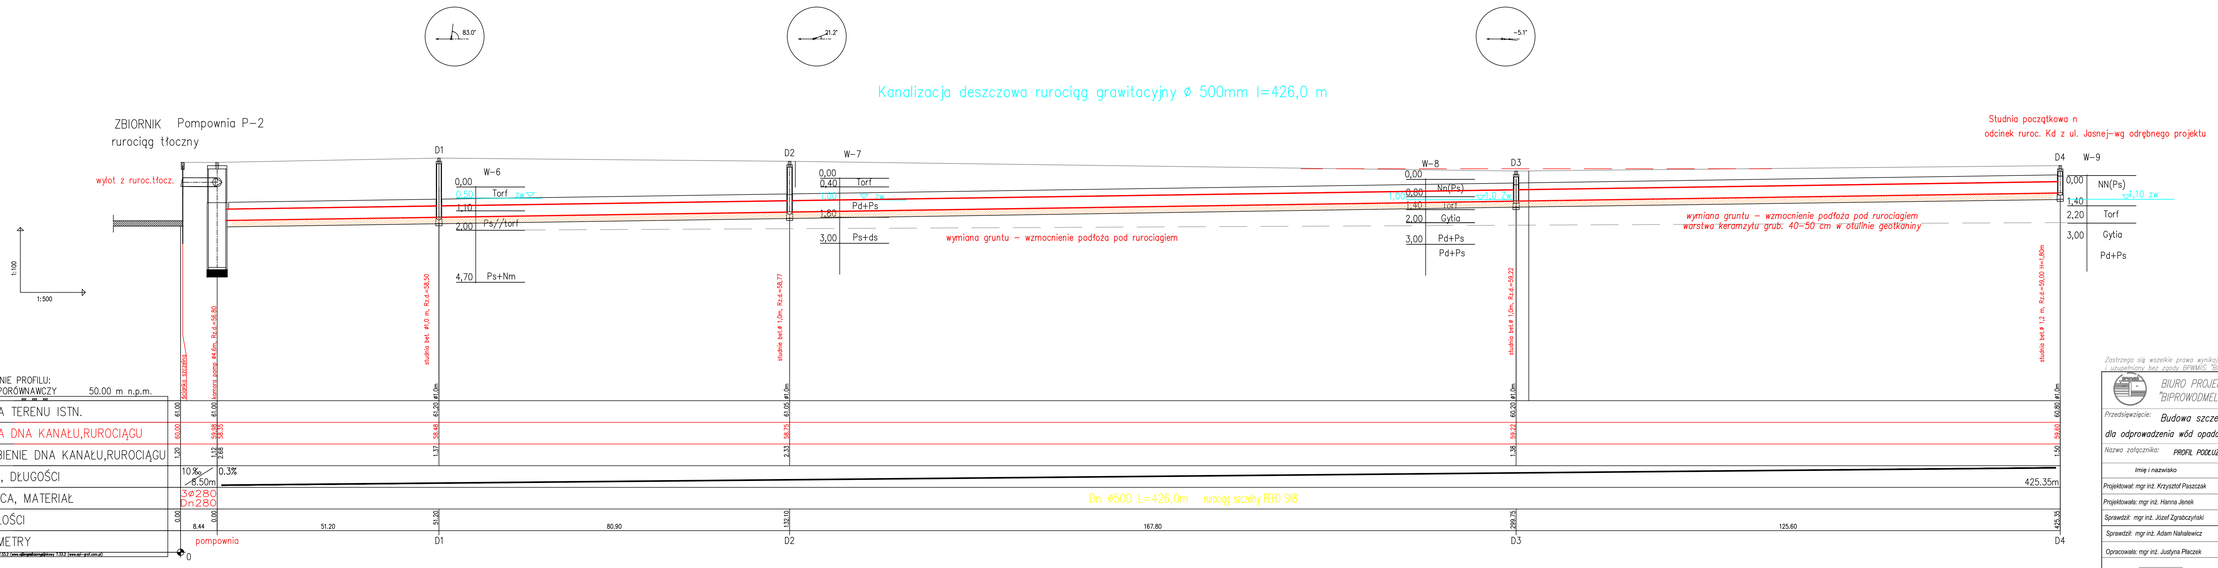

Zastrzega się wszelkie prawa wynikające z prawa autorskiego. Rysunek niniejszy nie może być przerysowywany i udostępniony bez zgody BPWMiS. "BIPROWODMEL" Sp. z o.o. w Poznaniu.

BIURO PROJEKTÓW WODNYCH MELIORACJI I INŻYNIERII ŚRODOWISKA
"BIPROWODMEL" Sp. z o.o. ul. Dąbrowskiego 13B, 60–577 Poznań

Przedsięwzięcie: **Budowa szczelnego zbiornika retencyjnego dla odprowadzenia wód opadowych z osiedla Nowe Krosno w Mosinie**

Miejscowość: Sowiniec
Gmina: Mosina
Powiat: poznański
Województwo: wielkopolskie

Nazwa załącznika: **PROFIL PODŁUŻNY KD GRAWITACYJNEGO ø 500 mm**

Imię i nazwisko	Specjalność	Nr uprawnień	Data	Podpis
Projektował: mgr inż. Krzysztof Paszczak	konstrukcyjno-budowlana	WKPI/0282/2OOK/09	05/2017	
Projektowała: mgr inż. Hanna Janeik	instalacyjno-inżynieryjna	340/86/Pw	05/2017	
Sprawdził: mgr inż. Józef Zgrabczyński	instalacyjno-inżynieryjna	414/PW/91	05/2017	
Sprawdził: mgr inż. Adam Nahalewicz	konstrukcyjno-budowlana	WKPI/0059/2OOK/14	05/2017	
Opracowała: mgr inż. Justyna Płaczek	———	———	05/2017	
———	———	———		
Stadium dokumentacji: PBW	Skala: 1:100/500	Data: 2017 r.		

Nr zał.
5.1