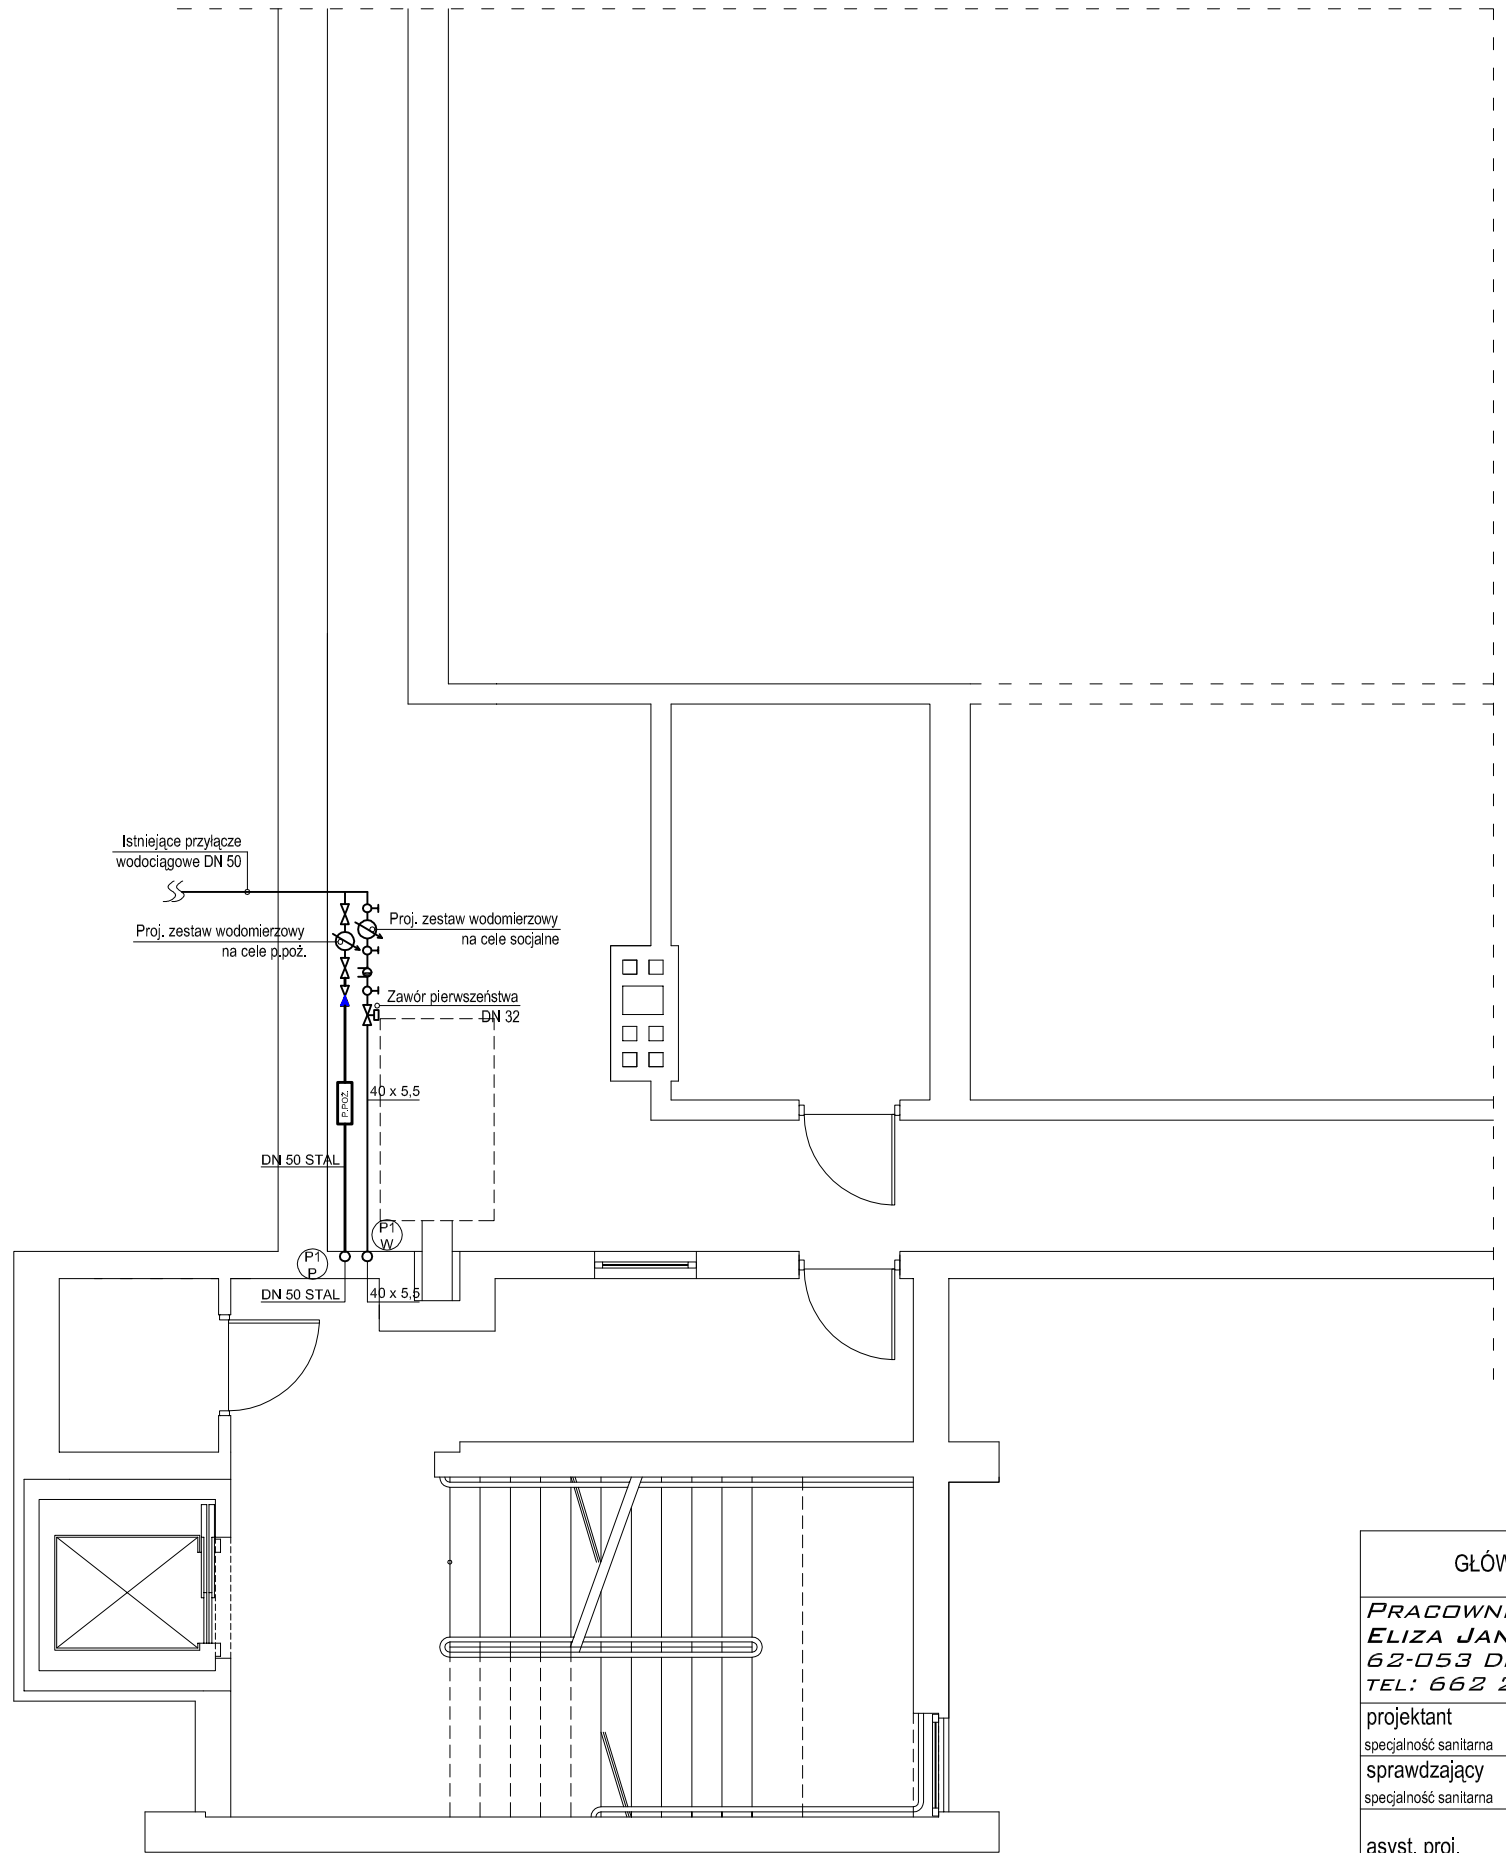

instalacja c.w.u.

instalacja wody zimnej

instalacja cyrkulacji c.w.u.

instalacja p.poż.

32 x 4,4
32 x 4,4
20 x 2,8

oznaczenie średnic rur PP zgrzewanych
32 - śr. zewnętrzna 4,4 grubość ścianki

GŁÓWNA JEDNOSTKA PROJEKTOWA			JEDNOSTKA PROJEKTOWA INSTALACJI SANITARNYCH
PRACOWNIA PROJEKTOWA ELIZA JANKOWSKA 62-053 DRUZYNA UL. PIASKOWA 29 TEL: 662 288 489			BIURO PROJEKTÓW I REALIZACJI INSTALACJE SADOWSKI LESZNO UL. GRUNWALDZKA 48/4 TEL. 782 506 886
projektant specjalność sanitarna	mgr inż. M.Zdziabek nr upr. WKP/0360/PWOS/12		ADAPTACJA BUDYNKU PO OŚRODKU ZDROWIA NA URZĄD
sprawdzający specjalność sanitarna	mgr inż. K.Wojciech nr upr. WKP/0167/PWOS/13		INWESTOR: Gmina Mosina - Urząd Miejski w Mosinie Pl. 20 Października 1 62-050 Mosina
asyst. proj.	mgr inż. M.Sadowski		
skala 1:500	Obiekt : Budynek administracji publicznej kat. XII		data : 04.2018
	Rysunek: Plan zagospodarowania terenu		nr rys. 1.2
	Adres: jed. ewid. 302110_4 Mosina, obr. ewid.0001 Mosina Miasto, dz nr 1933/9, 1933/10, 1933/16, 1953		