




Przekrój przez chodnik 1

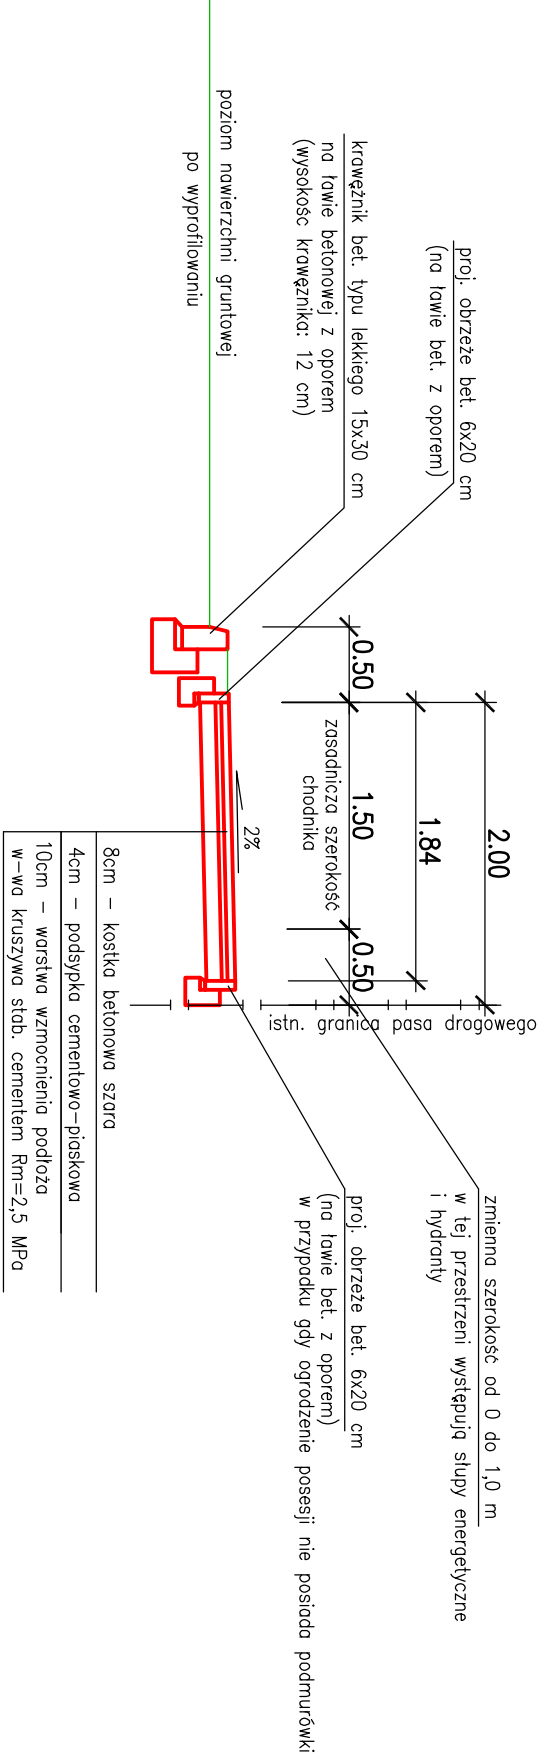


Przekrój przez zjazd do posesji  
spadek zjazdu w kierunku drogi

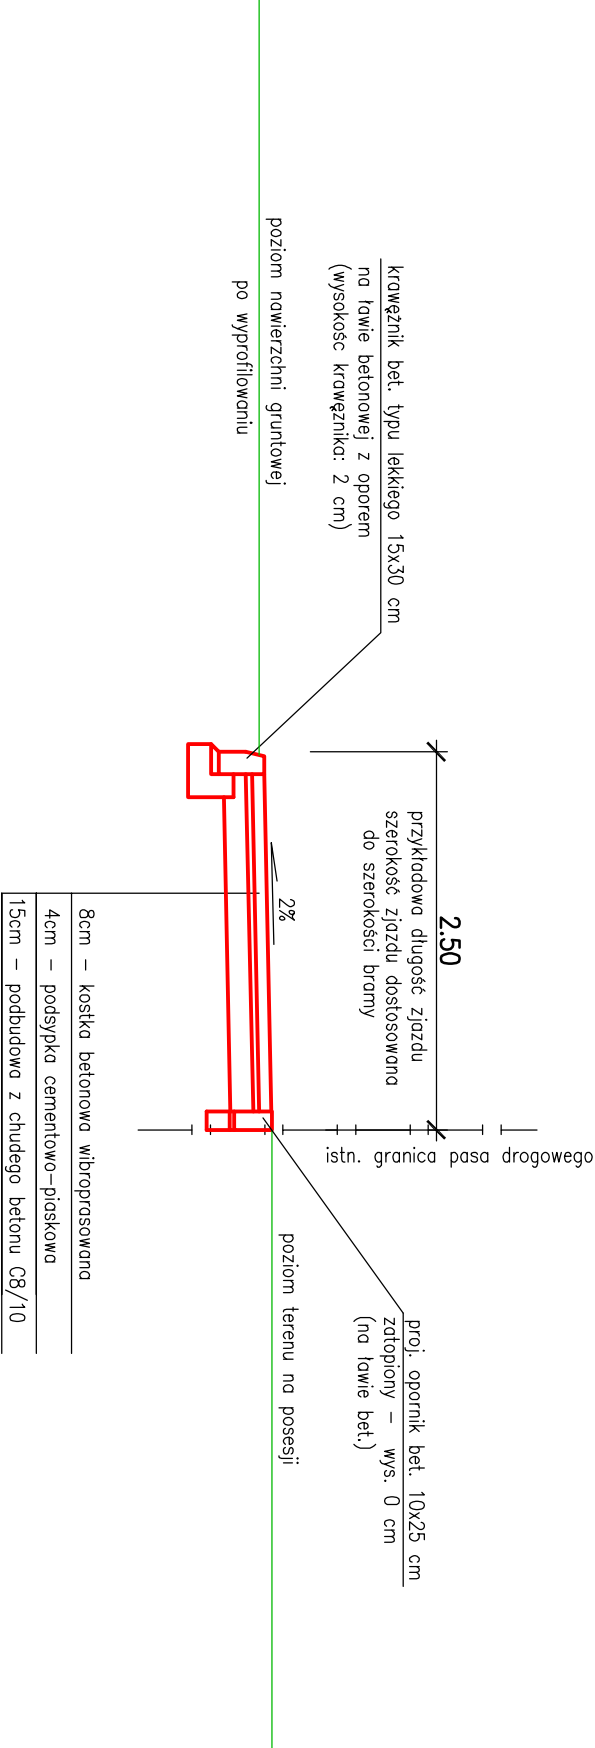

Przekrój przez chodnik 2

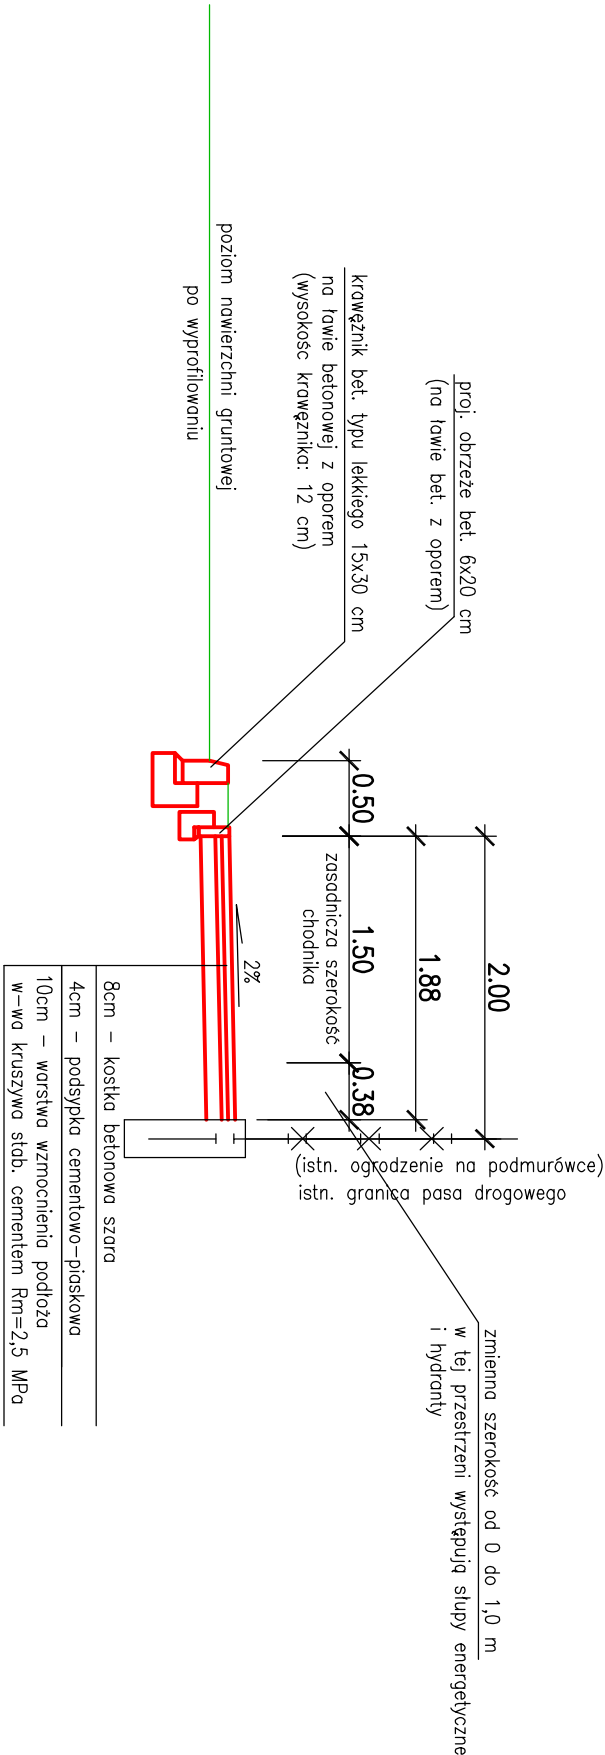

Przekrój przez zjazd do posesji  
spadek zjazdu w kierunku posesji

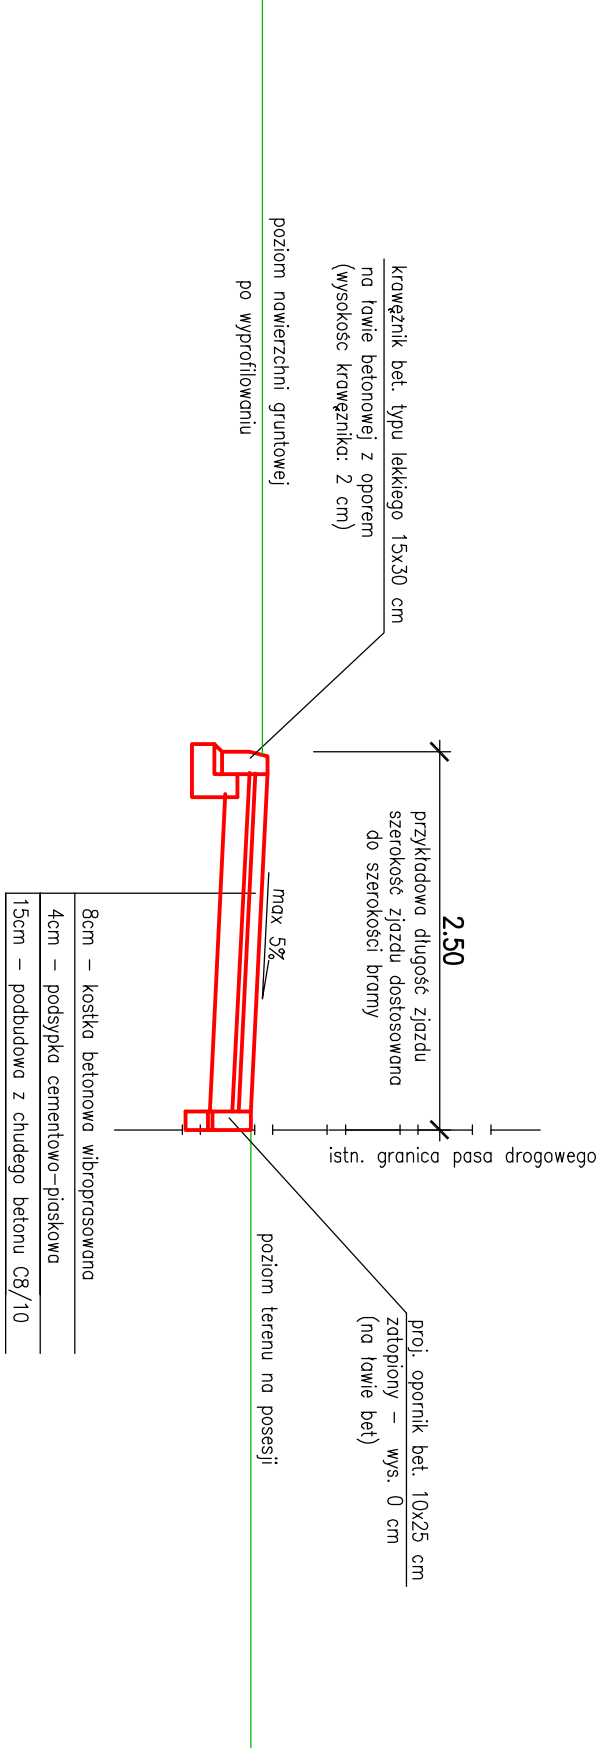

Investor	Gmina Mosina adres: 62-050 Mosina, Pl. 20 Października 1		
Jednostka Projektująca	<div><div><div><div></div><div>PRACOWNIA PROJEKTOWA "DROGOWIEC" - Piotr Strzyżewski</div><div>e-mail: p_strzyzewski@o2.pl    tel/fax (061) 887-90-47    kom. 507-037-178</div></div><div><div>PROJEKT BUDOWLANY</div><div>Budowa chodnika w pasie drogowym drogi gminnej w m. Żabinko (gm. Mosina)</div></div></div></div>		
Terat	Obiekt		
Obiekt	PROJEKT DROGOWY		
Rysunek	Przekroje charakterystyczne		Skala 1:50
Projektant (branża drogowo)	Imię i nazwisko	nr uprawnień projektowych	Podpis
	mgr inż. Piotr Strzyżewski	WKP/0097/P.OOD/04	
	Sprawdzający (branża drogowo)	mgr inż. Krzysztof Nowacki	WKP/0098/P.WOD/12
	EGZ. NR	data: SIERPIEŃ 2017	nr umowy: JK
			RYS. NR
			2