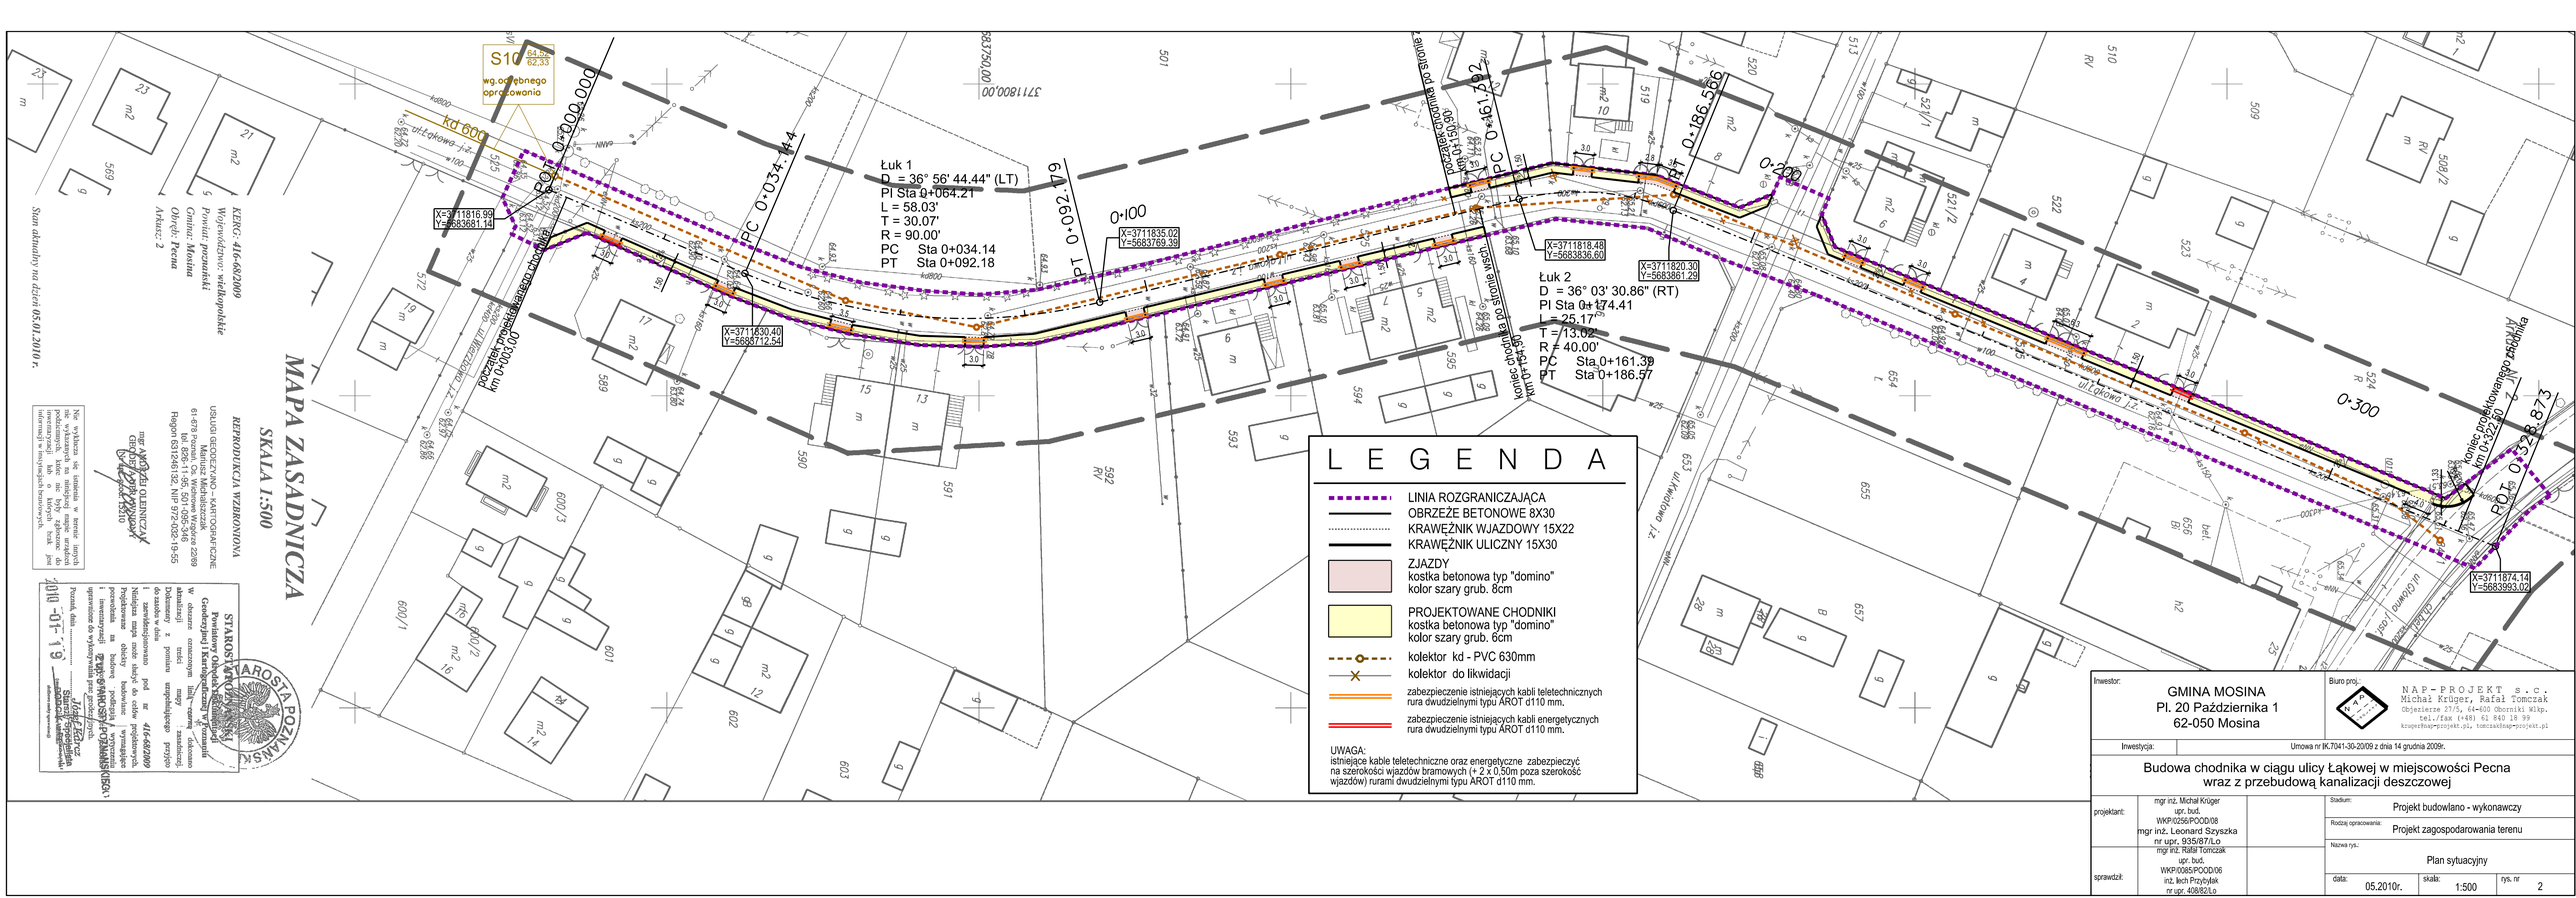

Stan aktualny na dzień 05.01.2010 r.

KERG: 416-68/2009
Województwo: wielkopolskie
Powiat: poznański
Gmina: Mosina
Obręb: Pecna
Arkusz: 2

MAPA ZASADNICZA

SKALA 1:500

REPRODUKCJA WZBRONIONA

USŁUGI GEODEZYJNO – KARTOGRAFICZNE
Mariusz Michalszczak
ul. Wiosenna 6, 62-050 Mosina, tel. 696-11-95, 501-095-346
Regon 631246132, NIP 972-032-19-55

mgr Aleksandra OLEJNICZAK
GEODETA UPRAWNIONY
Nr uprawnień 8310

Nie wyklucza się istnienia w terenie innych nie naniesionych na mapę zasadniczą podziemnych sieci uzbrojenia terenu, o których brak jest informacji w archiwalnych materiałach.

STAROSTWO POWIATOWE W POZNANIU
Powiatowy Ośrodek Geodezji i Kartografii
Geodezyjny i Kartograficzny Zasób Państwowy
w obszarze zamkniętym ... o numerze ... mapy ... zasadniczej
Aktualizacji z ... treści ... mapy ... do stanu na dzień ...
Nakłada się mapę ... do celów projektowych.
Podstawa: ...
Projektant: ... upr. ...
Poznań, dnia ... Kierownik ...

Inwestor:	GMINA MOSINA Pl. 20 Października 1 62-050 Mosina	Biuro proj.:	NAP-PROJEKT s.c. Michał Krüger, Rafał Tomczak Obrzeżne 27/5, 64-600 Chomiki Wlkp. tel./fax (+48) 61 840 18 99 krueger@nap-projekt.pl, tomczak@nap-projekt.pl
Inwestycja:	Umowa nr IK.7041-30-20/09 z dnia 14 grudnia 2009r.		

Budowa chodnika w ciągu ulicy Łąkowej w miejscowości Pecna wraz z przebudową kanalizacji deszczowej

projektant:	mgr inż. Michał Krüger upr. bud. WKP/0256/POOD/08 mgr inż. Leonard Szyszka nr upr. 935/87/Lo	Stadium:	Projekt budowlano - wykonawczy	
		Rodzaj opracowania:	Projekt zagospodarowania terenu	
sprawdził:	mgr inż. Rafał Tomczak upr. bud. WKP/0085/POOD/06 inż. Iech Przybylak nr upr. 408/82/Lo	Nazwa rys.:	Plan sytuacyjny	
		data: 05.2010r.	skala: 1:500	rys. nr 2