


Nowa część szkoły

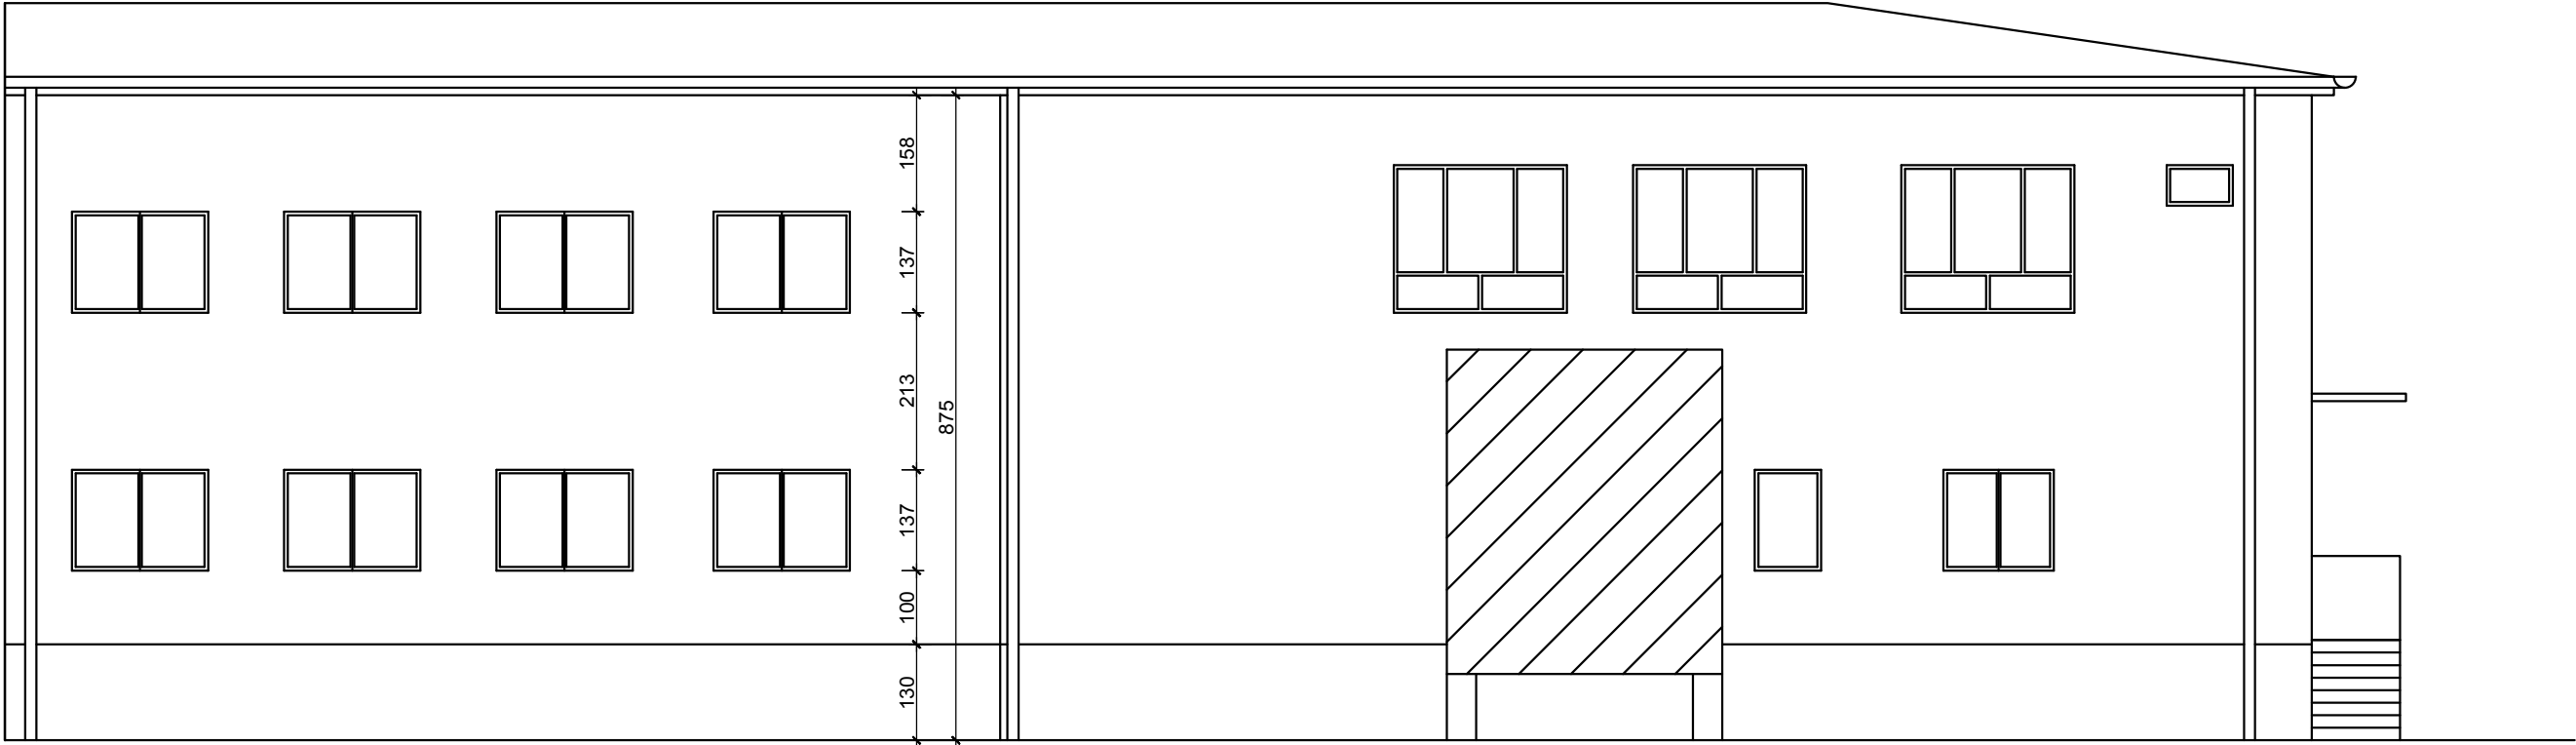

Elewacja Zachodnia

Treść rys.	Inwentaryzacja Elewacja Zachodnia			
Obiekt	Szkoła Podstawowa im. Arkeadego Fiedlera			
Adres	Czapury, działka nr 49/7, 49/4 , gmina Mosina			
Inwestor	Gmina Mosina			
Branża	Architektura	Skala:	1:100	Rys:
		Data:	09.2018	
Proj. Arch	mgr. inż. arch. Dorota Tanana upr. nr St-318/87			