

PP.6733.4.2017.MB

Mosina, dnia 22 marca 2017 r.

## **DECYZJA**

### **o ustaleniu lokalizacji inwestycji celu publicznego**

Na podstawie art. 2 pkt 5, art. 4 ust. 2 pkt 1, art. 50 ust.1, art. 51 ust. 1 pkt 2 i ust. 3, art. 53, art. 54, art. 61 ust. 1 pkt 4 i 5 ustawy z dnia 27 marca 2003 r. o planowaniu i zagospodarowaniu przestrzennym (Dz. U z 2016 r., poz. 778), art. 104 ustawy z dnia 14 czerwca 1960 r. –Kodeks postępowania administracyjnego (Dz. U. 2016 r. poz. 23 j.t.), art. 6 pkt 2 ustawy z dnia 21 sierpnia 1997 r. o gospodarce nieruchomościami (Dz. U. z 2016 r., poz. 2147) po rozpatrzeniu wniosku Gminy Mosina – Urząd Miejski w Mosinie, Pl. 20 Października 1, 62-050 Mosina w sprawie ustalenia lokalizacji inwestycji celu publicznego polegającej na utwardzeniu ulicy Jaworowej wraz z jej odwodnieniem oraz budową kanalizacji teletechnicznej, przewidzianej do realizacji na działkach o nr ewid. 2726/3, 2435/1, 2446, 2447, 2448, 2464/3, 2476, 2477, 2479 obręb Mosina

#### **u s t a l a m lokalizację inwestycji celu publicznego**

**polegającej na utwardzeniu ulicy Jaworowej wraz z jej odwodnieniem oraz budową kanalizacji teletechnicznej, przewidzianej do realizacji na działkach o nr ewid. 2726/3, 2435/1, 2446, 2447, 2448, 2464/3, 2476, 2477, 2479 obręb Mosina**

#### **1. Ustalenia dotyczące rodzaju zabudowy:**

- pas drogowy z obiektami infrastruktury technicznej

#### **2. Warunki i szczegółowe zasady zagospodarowania terenu oraz jego zabudowy wynikające z przepisów odrębnych:**

##### **2.1. Ustalenia dotyczące funkcji zabudowy i zagospodarowania terenu:**

- przebudowa ulicy polegająca na jej utwardzeniu wraz z jej odwodnieniem oraz budową kanalizacji teletechnicznej
- planowana inwestycja winna być zgodna z ustawą z dnia 21 marca 1985 r. o drogach publicznych ( Dz. U. z 2015 r., poz. 460 j.t.)

##### **2.2 Ustalenia dotyczące warunków i wymagań ochrony i kształtowania ładu przestrzennego:** nie ustala się

##### **2.3. Ustalenia dotyczące ochrony środowiska i zdrowia ludzi:**

- zakaz prowadzenia przedsięwzięć, które mogą spowodować zanieczyszczenia bezpośrednie lub pośrednie wód podziemnych lub zmniejszyć ustalone zasoby wód
- zakaz składowania jakichkolwiek śmieci i odpadów

##### **2.4. Ustalenia dotyczące ochrony dziedzictwa kulturowego:**

- nie dotyczy

##### **2.5. Ustalenia dotyczące obsługi w zakresie komunikacji i infrastruktury technicznej:**

- obsługa komunikacyjna inwestycji z dróg gminnych oraz dróg powiatowych



- realizacja inwestycji zgodna z ustawą z dnia 21 marca 1985 r. o drogach publicznych

#### 2.6. Ustalenia wymagań dotyczących ochrony interesów osób trzecich:

- inwestycja nie narusza interesu osób trzecich

#### 2.7. Ustalenia dotyczące zagospodarowania terenów lub obiektów podlegających ochronie na podstawie odrębnych przepisów:

- Burmistrz Gminy Mosina stosownie do wymogu art. 96 ustawy z dnia 3 października 2008 r. o udostępnianiu informacji o środowisku i jego ochronie, udziale społeczeństwa w ochronie środowiska oraz ocenach oddziaływania na środowisko (Dz. U. z 2016 r. poz. 353) po rozważeniu czy przedsięwzięcie może potencjalnie znacząco oddziaływać na obszar Natura 2000 stwierdza, że przedsięwzięcie nie oddziałuje potencjalnie znacząco na obszar Natura 2000;
- teren inwestycji zlokalizowany jest na terenie strefy pośredniej ujęcia wody zgodnie z Rozporządzenia Dyrektora Regionalnego Zarządu Gospodarki Wodnej w Poznaniu z dnia 9 sierpnia 2012 r., w sprawie ustanowienia strefy ochronnej ujęcia wody w rejonie Mosina-Krajkowo dla zaopatrzenia Poznańskiego Systemu Wodociągowego (Dz. U. Woj. Wielkopolskiego z 2012 r. Nr 3556);
- teren inwestycji położony jest na obszarze zdegradowanym i obszarze rewitalizacji wyznaczonym w drodze uchwały nr XLIII/448/17 Rady Miejskiej w Mosinie z dnia 26 stycznia 2017 r., w sprawie wyznaczenia obszaru zdegradowanego i obszaru rewitalizacji Gminy Mosina (Dz. U. Woj. Wielkopolskiego, poz. 1271).

#### 3. Linie rozgraniczające przebieg inwestycji:

- planowana inwestycja realizowana będzie na działkach o nr ewid. 2726/3, 2435/1, 2446, 2447, 2448, 2464/3, 2476, 2477, 2479 obręb Mosina

#### 4. Wynik analizy funkcji oraz cech zabudowy i zagospodarowania terenu:

- zgodnie z art. 54 ustawy z dnia 27 marca 2003r. o planowaniu i zagospodarowaniu przestrzennym nie ustala się.

### UZASADNIENIE

*Gmina Mosina złożyła wniosek o wydanie decyzji ustalającej lokalizację inwestycji celu publicznego polegającej na utwardzeniu ulicy Jaworowej wraz z jej odwodnieniem oraz budową kanalizacji teletechnicznej, przewidzianej do realizacji na działkach o nr ewid. 2726/3, 2435/1, 2446, 2447, 2448, 2464/3, 2476, 2477, 2479 obręb Mosina. Właściwy organ w postępowaniu związanym z wydaniem decyzji o ustaleniu lokalizacji inwestycji celu publicznego dokonuje analizy warunków i zasad zagospodarowania terenu oraz jego zabudowy, wynikających z przepisów odrębnych oraz stanu faktycznego i prawnego terenu, na którym przewiduje się realizację inwestycji. Działki objęte wnioskiem nie stanowią gruntów leśnych ani rolnych klasy I-III, a teren inwestycji nie wymaga uzyskania zgody na zmianę przeznaczenia gruntów rolnych i leśnych na cele nierolnicze i nieleśne.*

*Zgodnie z art. 6 pkt 1 ustawy z dnia 21 sierpnia 1997 r. o gospodarce nieruchomościami (Dz. U. z 2016 r., poz. 2147) wydzielanie gruntów pod drogi publiczne, drogi rowerowe i drogi wodne, budowa, utrzymywanie oraz wykonywanie robót budowlanych tych dróg, obiektów i urządzeń transportu publicznego, a także łączności publicznej i sygnalizacji.*



Projekt decyzji o ustaleniu lokalizacji inwestycji celu publicznego został sporządzony przez osobę spełniającą warunki, które są wymienione w art. 5 ustawy z dnia 27 marca 2003 r. o planowaniu i zagospodarowaniu przestrzennym.  
Stąd też orzeczono jak w sentencji.

**Pouczenie:**

Stosownie do art. 65 powołanej na wstępie ustawy o planowaniu i zagospodarowaniu przestrzennym organ który wydał decyzję o ustaleniu lokalizacji inwestycji celu publicznego stwierdza jej wygaśnięcie jeżeli:

- Inny wnioskodawca uzyskał pozwolenie na budowę
- Dla tego terenu uchwalono plan miejscowy, którego ustalenia są inne niż w wydanej decyzji.

**Od niniejszej decyzji służy stronom odwołanie do Samorządowego Kolegium Odwoławczego w Poznaniu za pośrednictwem Burmistrza Gminy Mosina w terminie 14 dni od dnia jej doręczenia.**

- Decyzja nie jest pozwoleniem na budowę i nie upoważnia do jej rozpoczęcia.
- Do budowy można przystąpić po uzyskaniu pozwolenia na budowę, o które należy wystąpić do Starostwa Powiatowego w Poznaniu

**Załącznik:**

1. Załącznik graficzny

**Otrzymują:**

1. Pani Eliza Jankowska, ul. Wąska 1, 62-050 Mosina (pełnomocnik)
2. Zarząd Dróg Powiatowych, ul. Zielona 8, 61-851 Poznań
3. Gmina Mosina – Referat GG – w miejscu
4. PP – a/a

Sprawę prowadzi: Marcin Buśka


Referat Planowania Przestrzennego i Budownictwa

tel. 61-8109-572, pok. 120



Z up. Burmistrza  
Przemysław Mieloch  
Zastępca Burmistrza



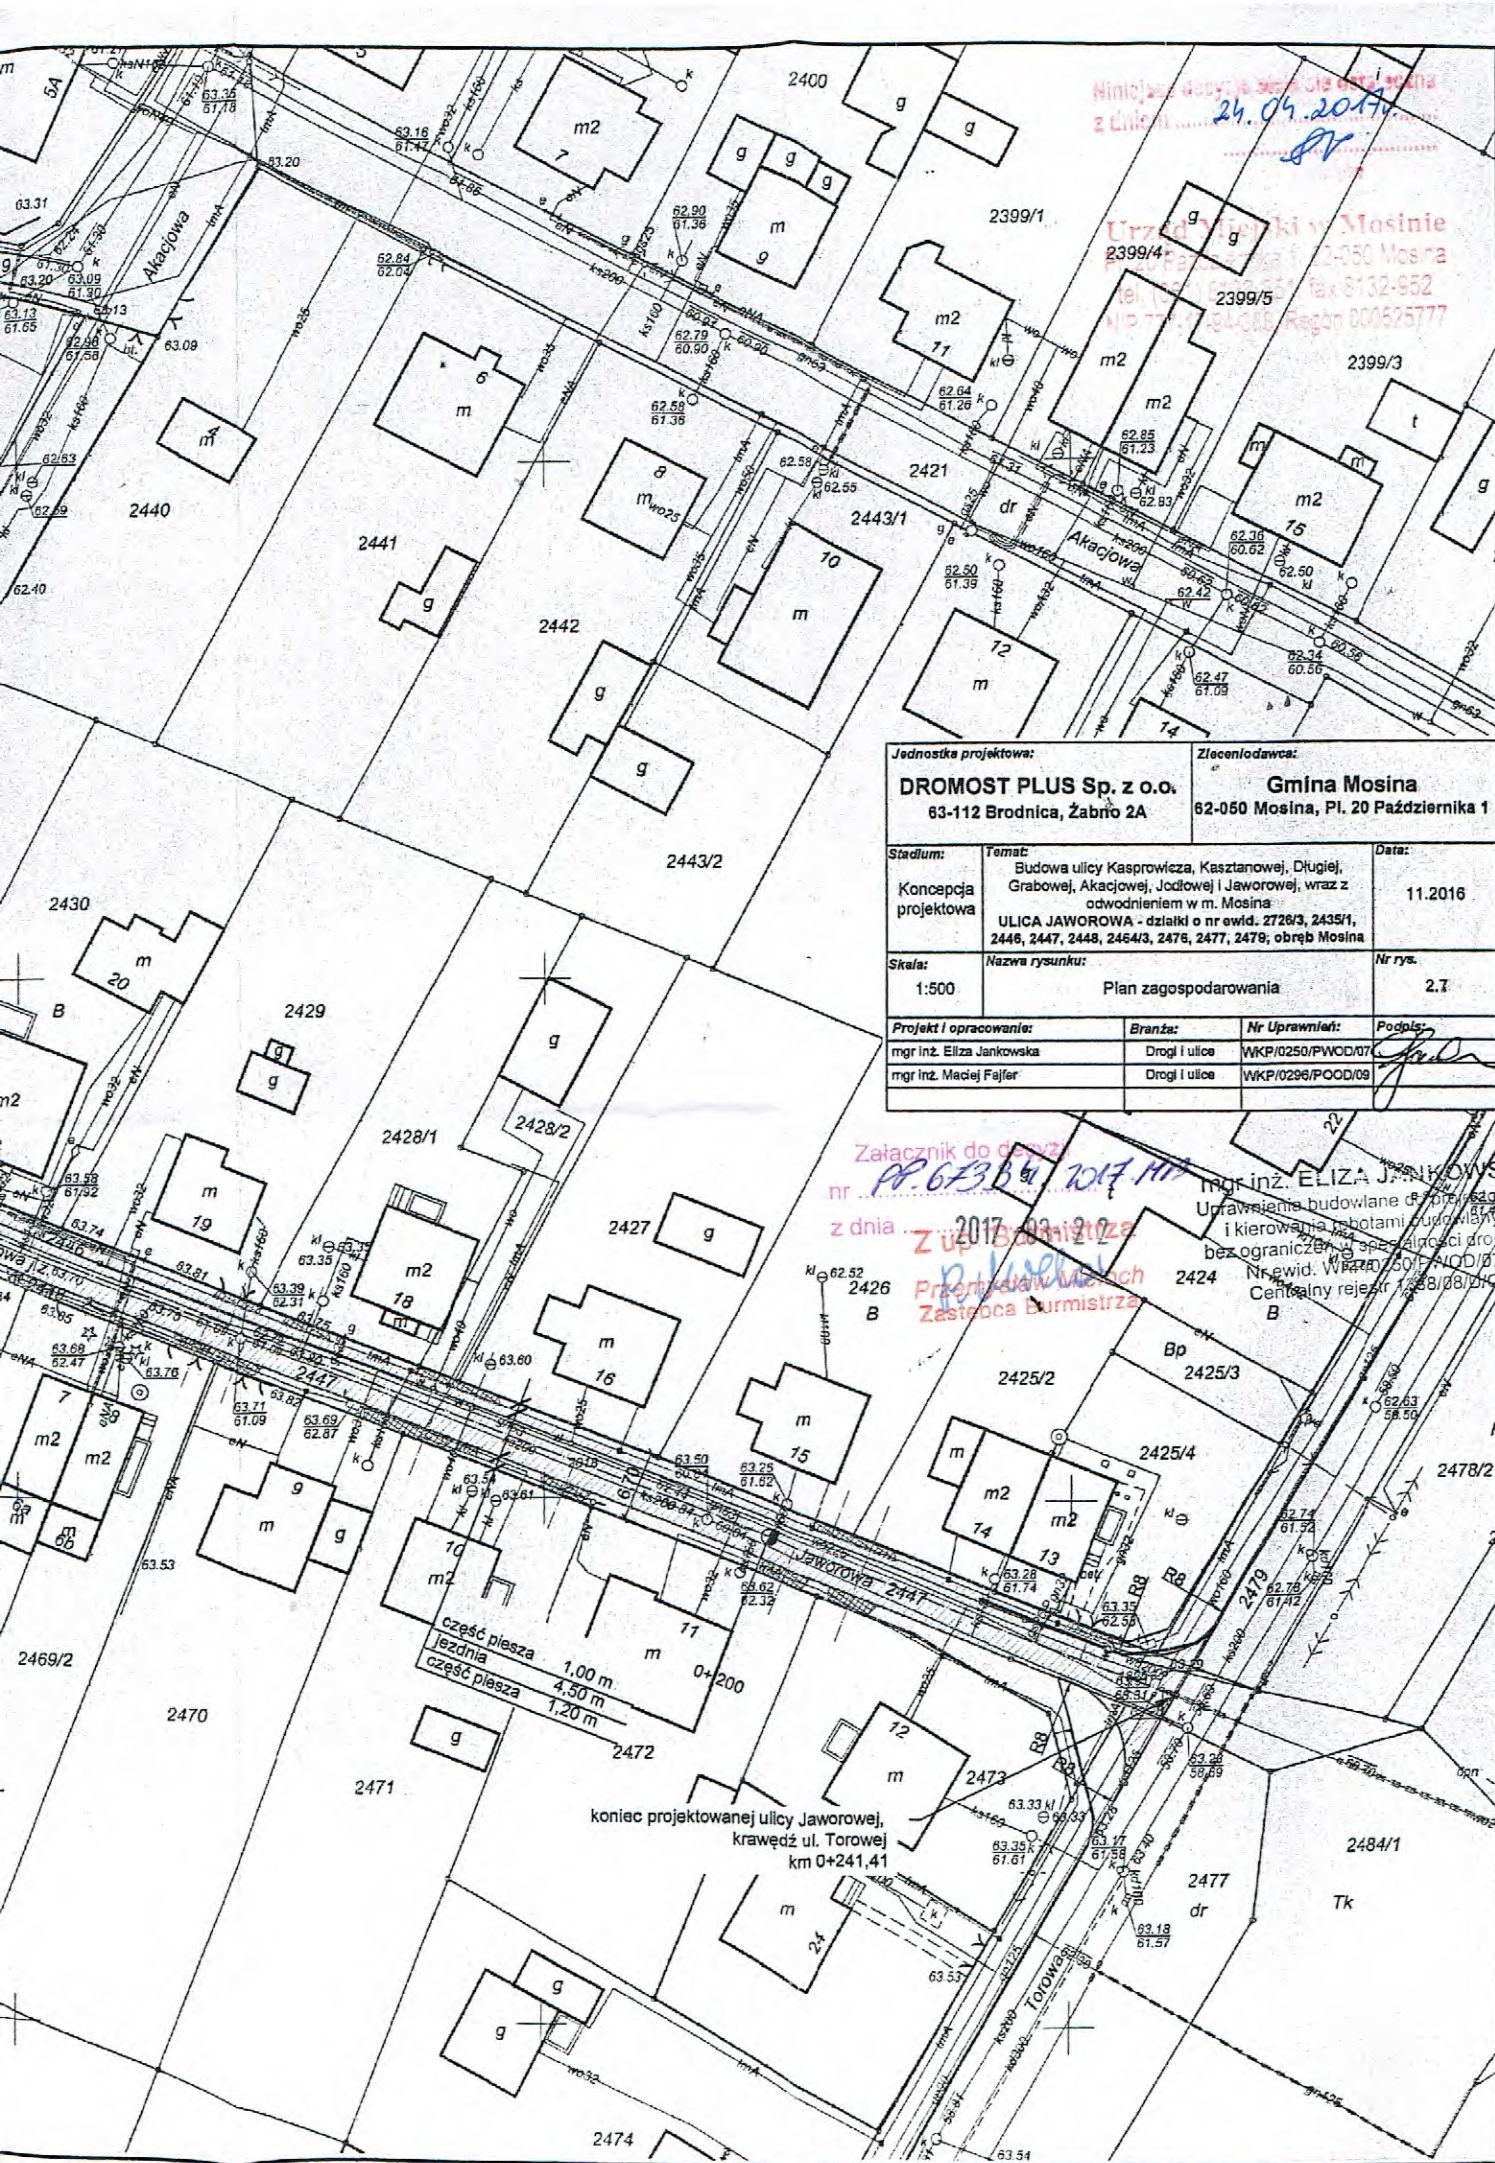

Jednostka projektowa:		Zlecałodawca:	
<b>DROMOST PLUS Sp. z o.o.</b> 63-112 Brodnica, Żabno 2A		<b>Gmina Mosina</b> 62-050 Mosina, Pl. 20 Października 1	
Stadium:	Temat:	Data:	
Konsepja projektowa	Budowa ulicy Kasprowicz, Kasztanowej, Długiej, Grabowej, Akacjowej, Jodłowej i Jaworowej, wraz z odwodnieniem w m. Mosina ULICA JAWOROWA - działki o nr ewid. 2726/3, 2435/1, 2446, 2447, 2448, 2464/3, 2476, 2477, 2479, obręb Mosina	11.2016	
Skala:	Nazwa rysunku:	Nr rys.	
1:500	Plan zagospodarowania	2.7	
Projekt i opracowanie:		Branża:	Nr Uprawnień:
mgr inż. Eliza Jankowska		Drogi i ulice	WKP/0250/PWOD/07
mgr inż. Maciej Fajfer		Drogi i ulice	WKP/0296/POOD/09
		Podpis:	

Załącznik do projektu nr 63-112-2017-09-22  
z dnia 2017-09-22  
mgr inż. ELIZA JANKOWSKA  
Uprawnienia budowlane do projektowania i kierowania robotami budowlanymi bez ograniczeń w specjalności drogowej  
Nr ewid. Wzrost 2501/PWOD/07  
Centralny rejestr 1238/08/2010