
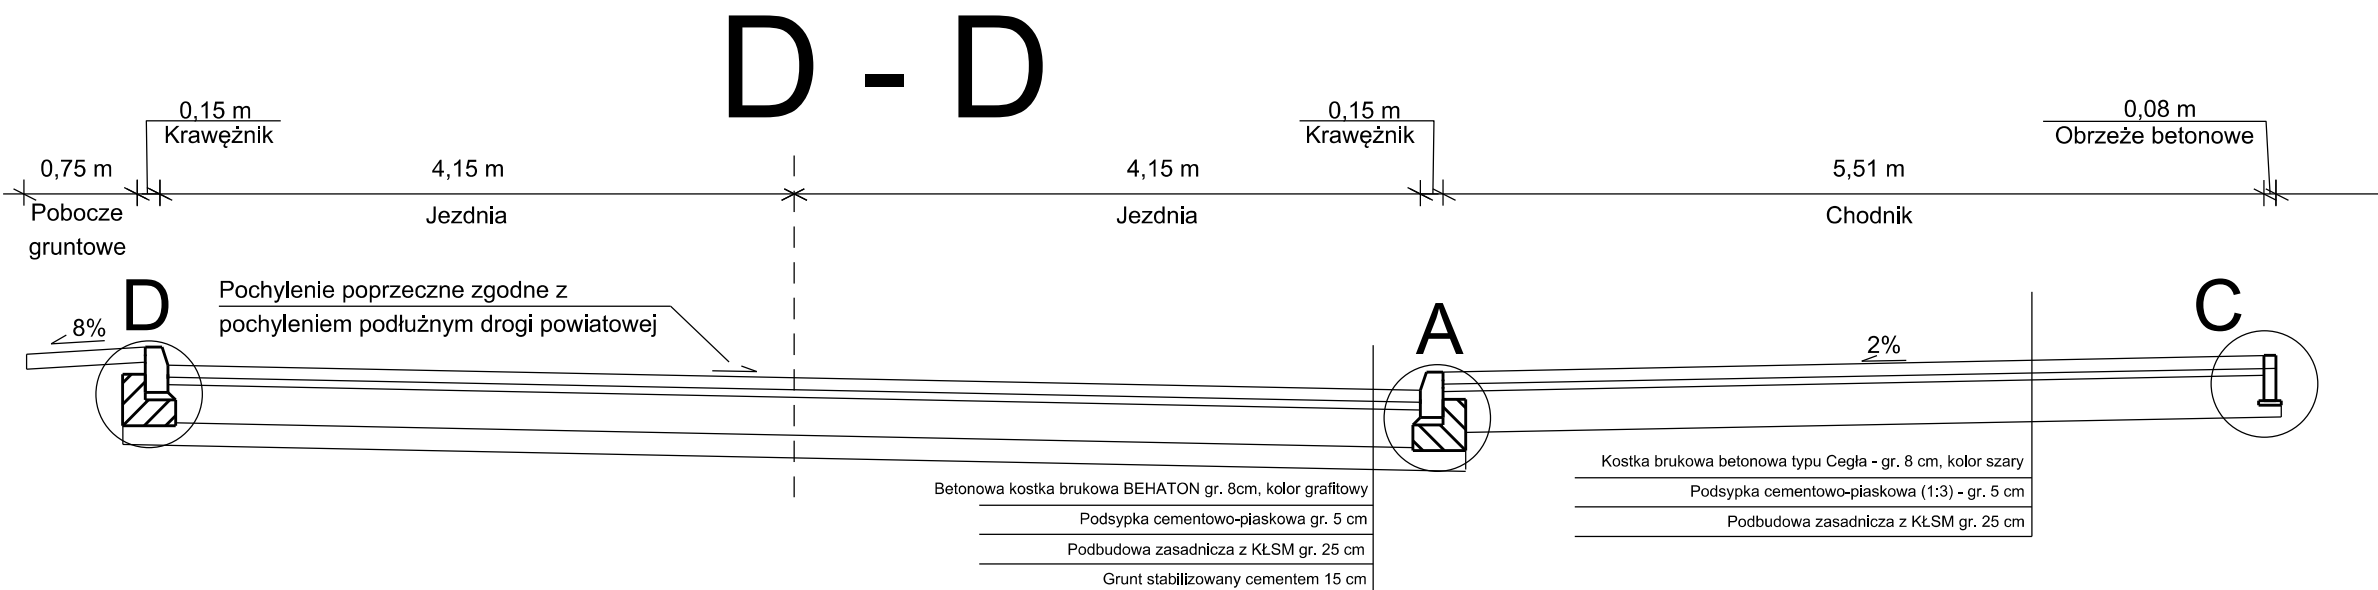
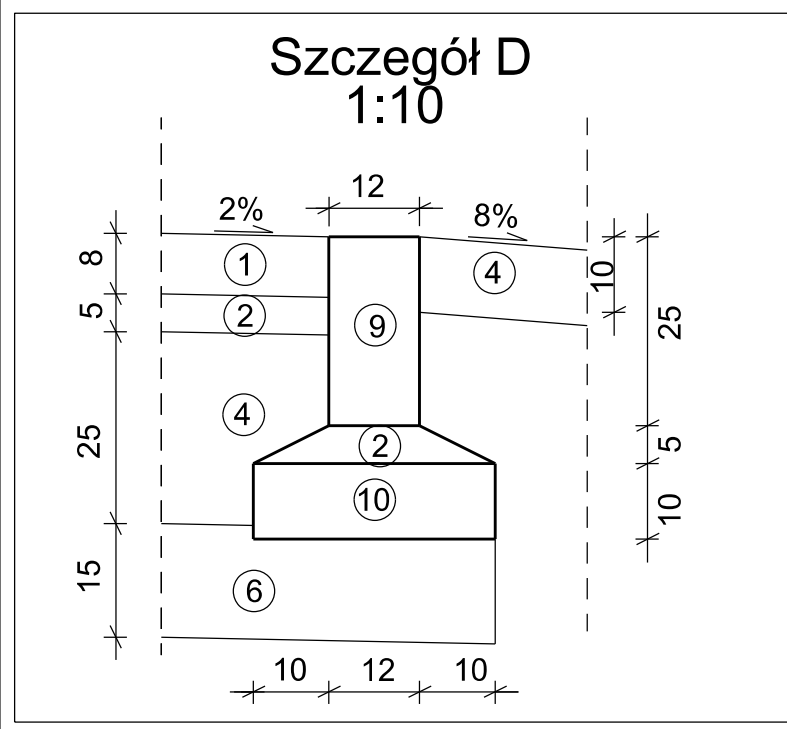
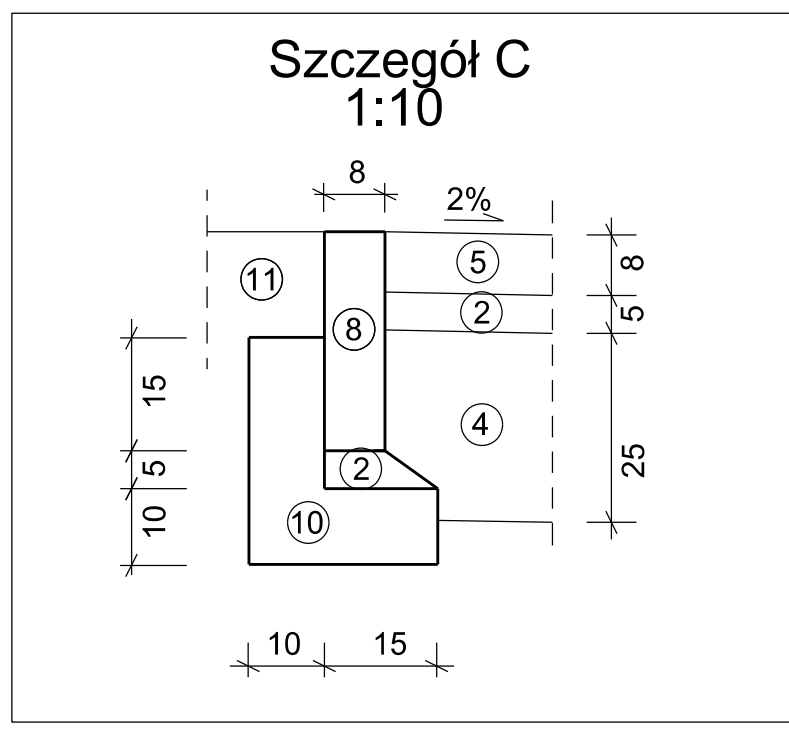
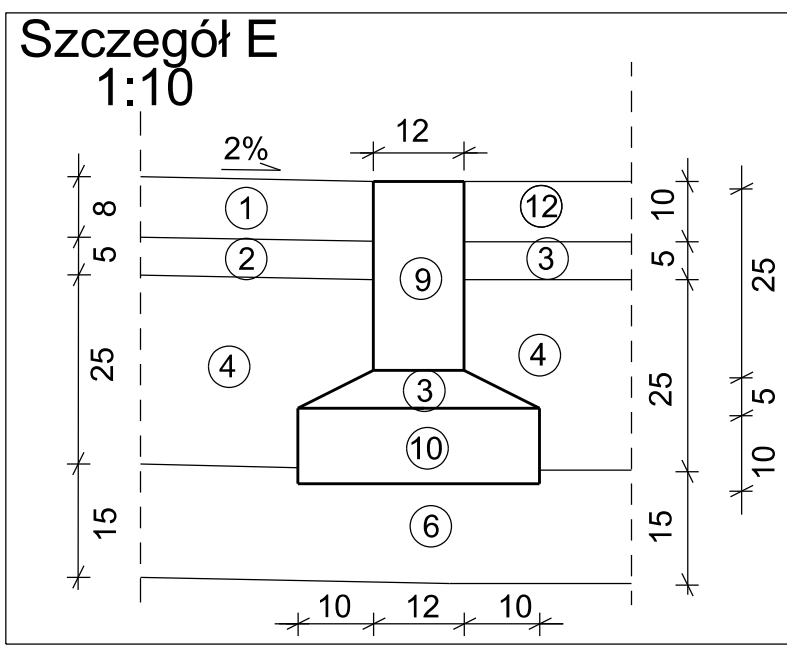
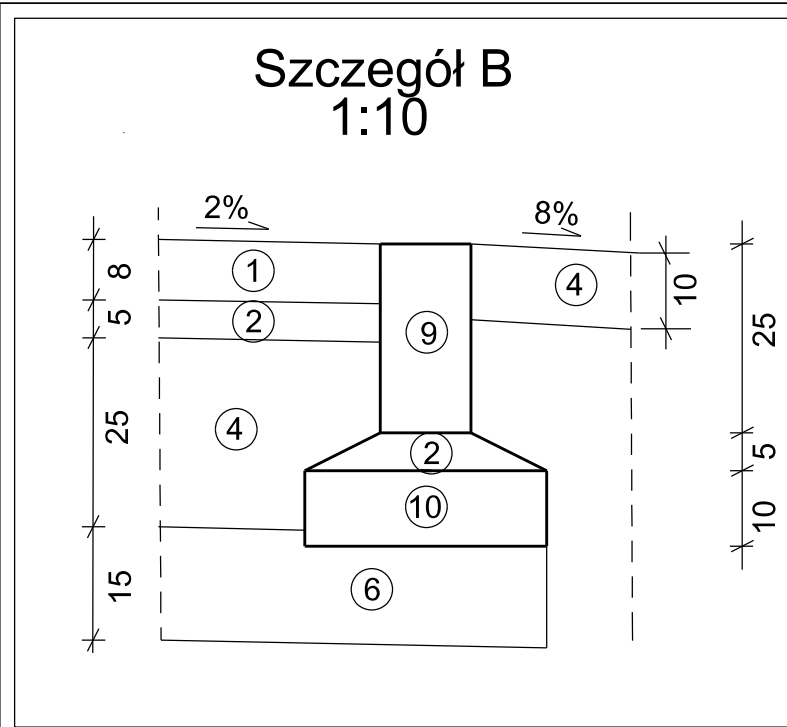
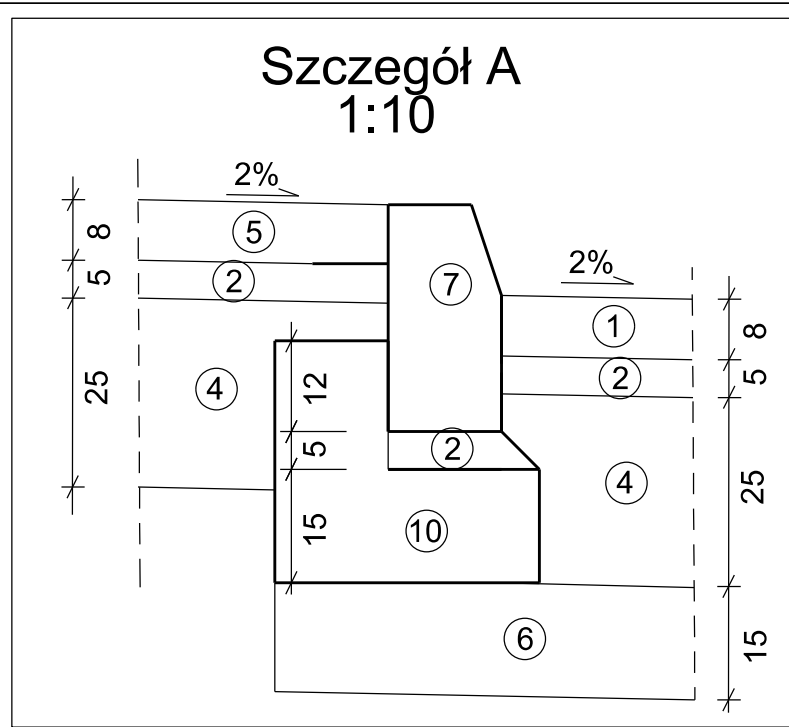


①	Betonowa kostka brukowa, gr. 8cm
②	Podsypka cementowo-piaskowa (1:3), gr. 5 cm
③	Podsypka piaskowa, gr. 5 cm
④	Kruszywo stąb. mechanicznie naturalne 0/31,5
⑤	Kostka brukowa betonowa typu CEGŁA
⑥	Grunt stabilizowany cementem, Rm=2,5 MPa
⑦	Krawężnik betonowy 15x30 cm
⑧	Obrzeże betonowe 8x30
⑨	Opornik betonowy 12x25 cm
⑩	Ława z betonu C12/15
⑪	Zieleń
⑫	Płyta ażurowa typu MEBA, gr. 10 cm

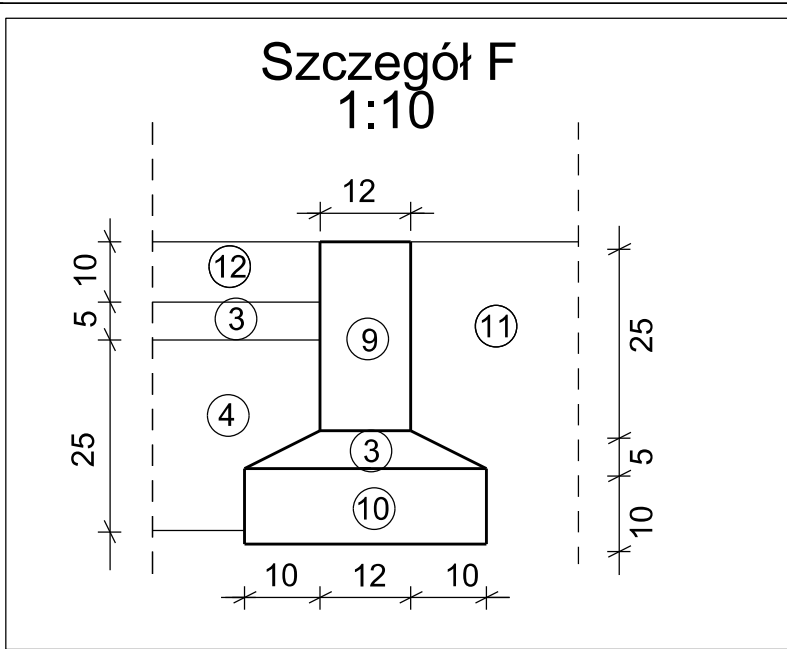

INWESTOR			
GMINA MOSINA PL. 20 PAŹDZIERNIKA 1 62-050 MOSINA			
JEDNOSTKA PROJEKTOWA			
MS BIURO PROJEKTOWE MS BIURO PROJEKTOWE MICHAŁ SROKA UL. BOROWA 4 62-200 GNIEZNO			
STADIUM			
PROJEKT BUDOWLANY			
TEMAT			
Budowa ul. Spokojnej w m. Czapury, gm. Mosina wraz z przebudową skrzyżowania z drogą powiatową nr 2460P, budową kanalizacji teletechnicznej oraz przebudową istniejącej sieci elektroenergetycznej			
TYTUŁ RYSUNKU			
Przekroje normalne			
ADRES OBIEKTU BUDOWLANEGO			
Działki ewidencyjne nr: 53/2, 80/1, 81, 83/3 Obręb: Czapury			
STANOWISKO	IMIĘ I NAZWISKO	PODPIS	
Projektant branży drogowej	mgr inż. Hieronim Walczak		
Numer uprawnień	394/77		
Asystent projektanta branży drogowej	mgr inż. Paweł Stanisławszyn		
Numer uprawnień	-		
Sprawdzający branży drogowej	mgr inż. Przemysław Adamczak		
Numer uprawnień	WKP/0120/POOD/16		
Projektant branży wod-kan	-		
Numer uprawnień	-		
Sprawdzający branży wod-kan	-		
Numer uprawnień	-		
Projektant branży elektrycznej	-		
Numer uprawnień	-		
Sprawdzający branży elektrycznej	-		
Numer uprawnień	-		
DATA OPRACOWANIA	SKALA	ARKUSZ	NUMER RYSUNKU
06.2019r.	1:50/10	-	4
Nazwa pliku:			