WIDOK OGÓLNY. STAN PROJEKTOWANY

SKALA 1:50, 1:100

PRZEKRÓJ PODŁUŻNY / WIDOK Z BOKU

SKALA 1:100

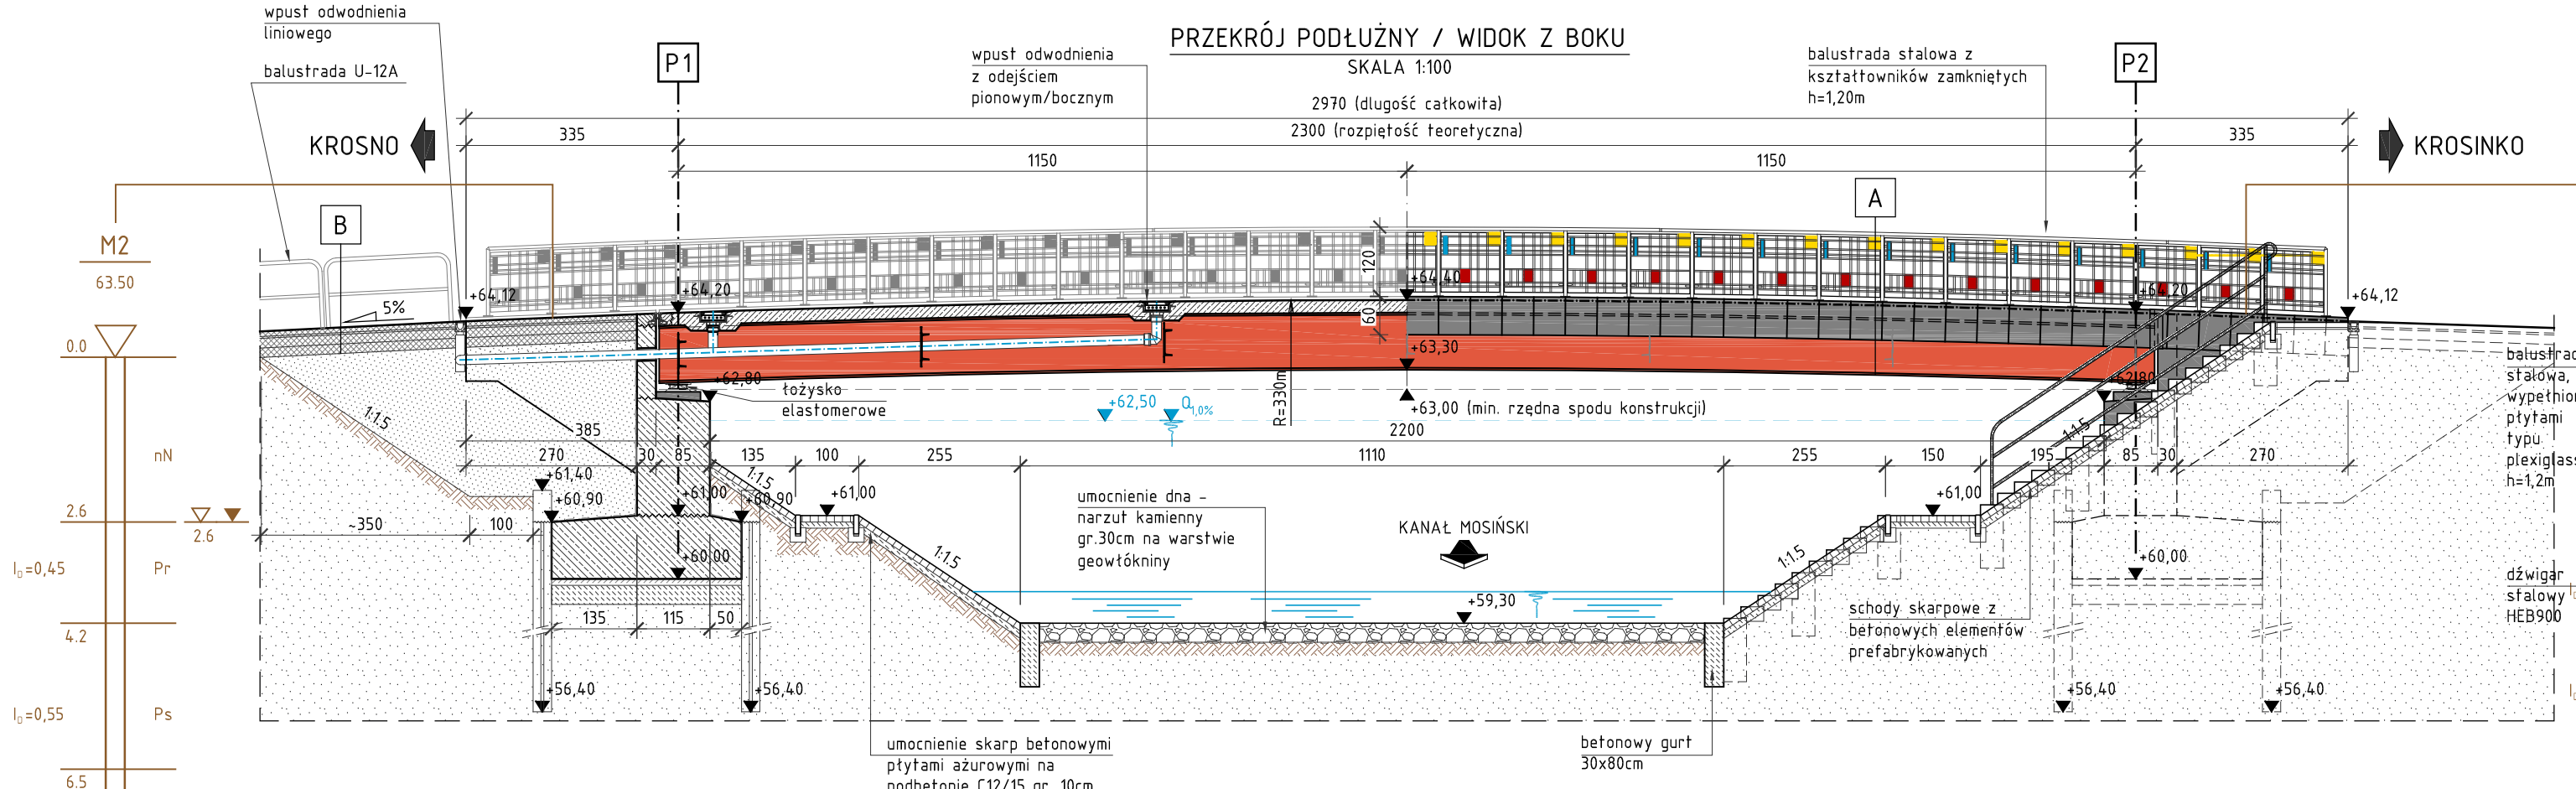

PRZEKRÓJ POPRZECZNY

SKALA: 1:50

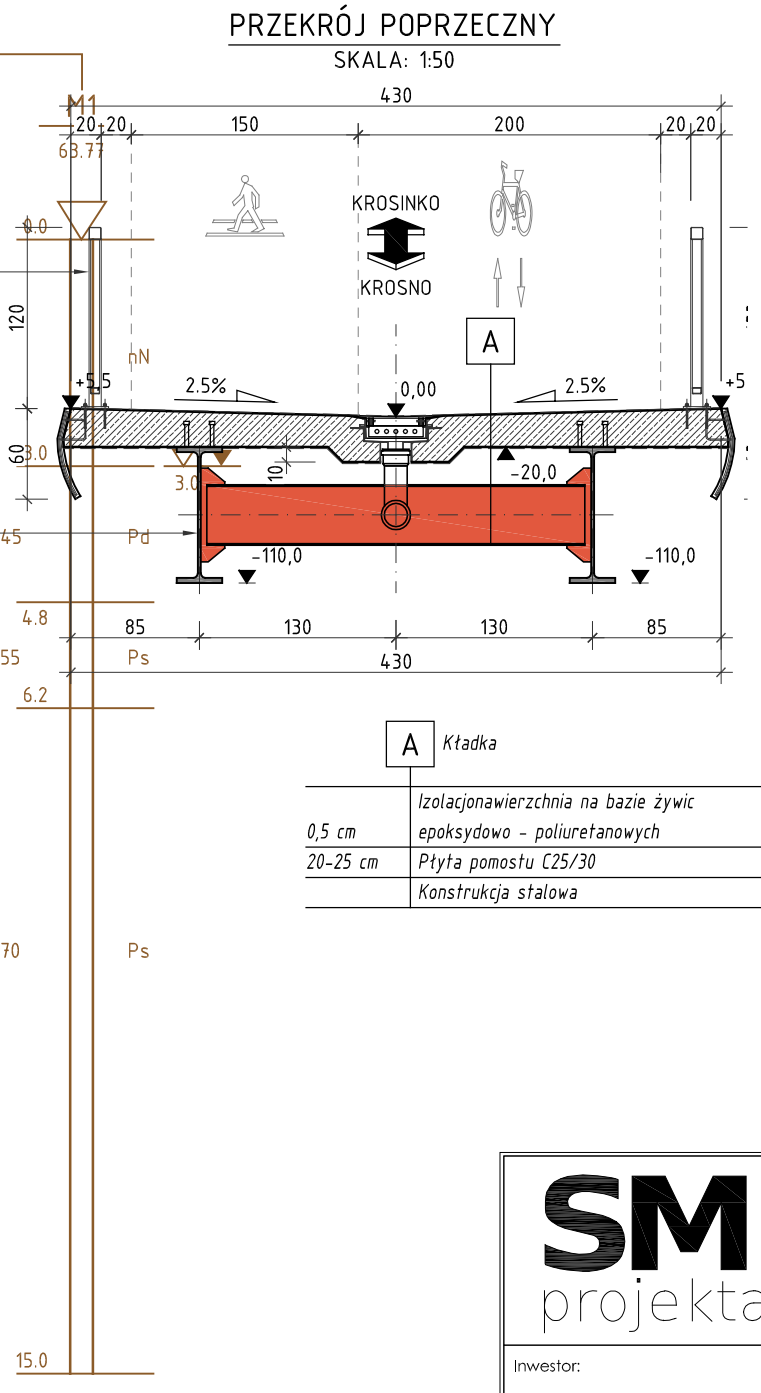

RZUT Z GÓRY

SKALA 1:100

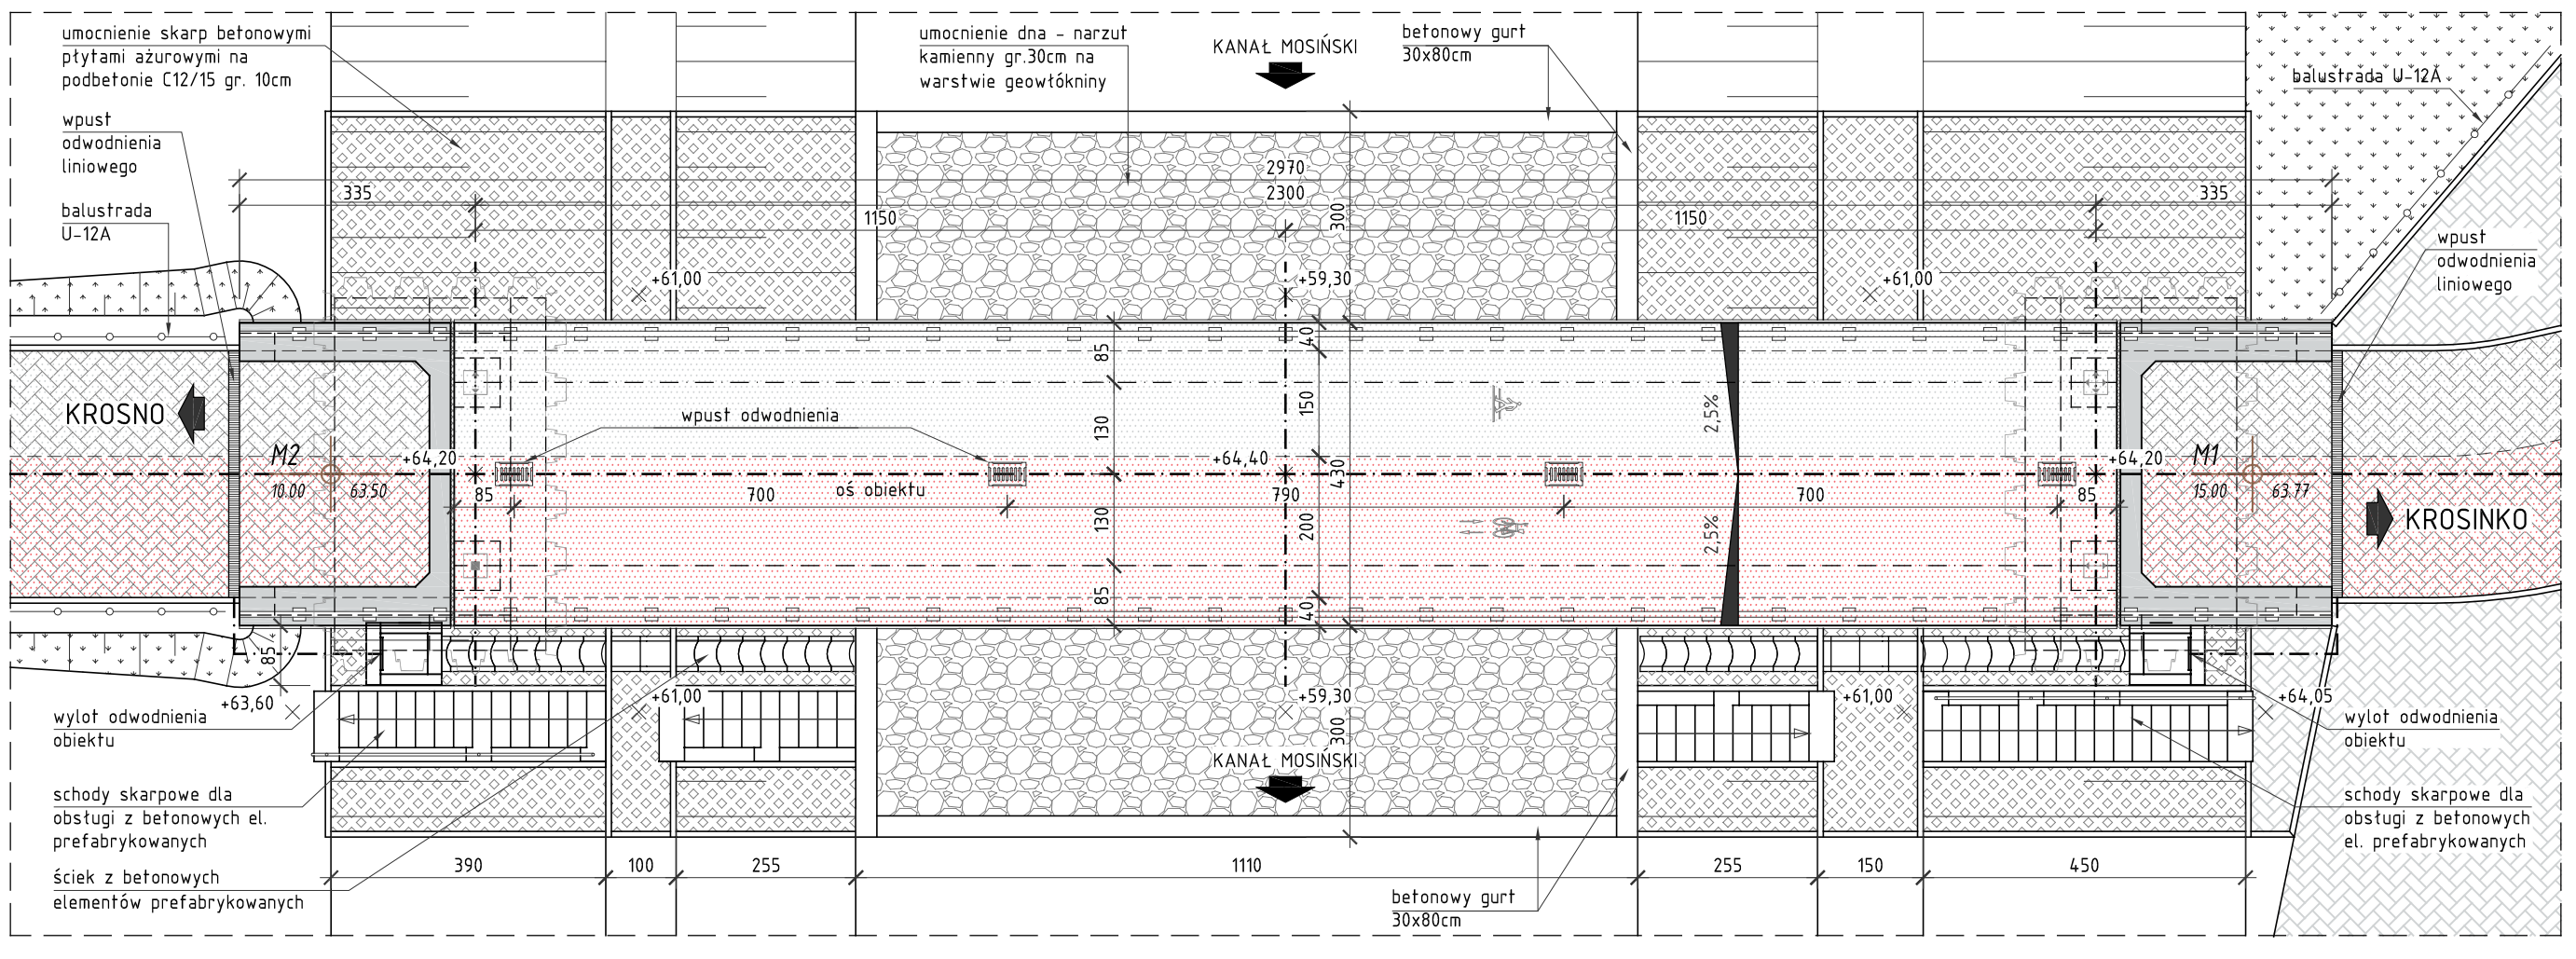

A Kładka

	Izolacjonawierzchnia na bazie żywic
0,5 cm	epoksydowo - poliuretanowych
20-25 cm	Płyta pomostu C25/30
	Konstrukcja stalowa

B Chodnik

8,0 cm	Kostka betonowa fazowana (szara)
3,0 cm	Podsypka cementowo - piaskowa
15,0 cm	Podbudowa z KŁSM 0/31,5, C90/3
15,0 cm	Warstwa wzmacn. z gruntu stab. cem. C3/4

B Ścieżka rowerowa

8,0 cm	Kostka betonowa bezfazowa (czerwona)
3,0 cm	Podsypka cementowo - piaskowa
15,0 cm	Podbudowa z KŁSM 0/31,5, C90/3
15,0 cm	Warstwa wzmacn. z gruntu stab. cem. C3/4

SMP projektanci

SMP Projektanci Sp. z o.o. Sp. k.
ul. Głuchowska 1
60-101 Poznań
www.smp.poznan.pl
e-mail: biuro@smp.poznan.pl
tel. 61 861 96 36, fax. 61 861 06 44
NIP 779-23-71-246 REGON 301375359

Inwestor: Gmina Mosina
Pl. 20 Października 1, 62-050 Mosina

Nazwa inwestycji: Budowa kładki pieszo - rowerowej w ciągu ul. Lipowej w m. Krosinko

Branża: MOSTOWA

Stadium dokumentacji: PB/PW

Stanowisko	Imię i nazwisko	Uprawnienia	Podpis
Projektant	mgr inż. Błażej Tyburski	WKP/0364/POOM/15 specjalność inż. mostowa	
Opracował	mgr inż. Grzegorz Gryczka		
Opracował	mgr inż. Dawid Żuchliński		
Opracował			
Sprawdzający	mgr inż. Krzysztof Pokorski	WKP/0091/POOM/06 specjalność mostowa	

Tytuł rysunku: Widok ogólny. Stan projektowany

Nr 03

Nr umowy: IK.210.2017.MP

Data opracowania: 08/2018

Skala: 1:50, 1:100