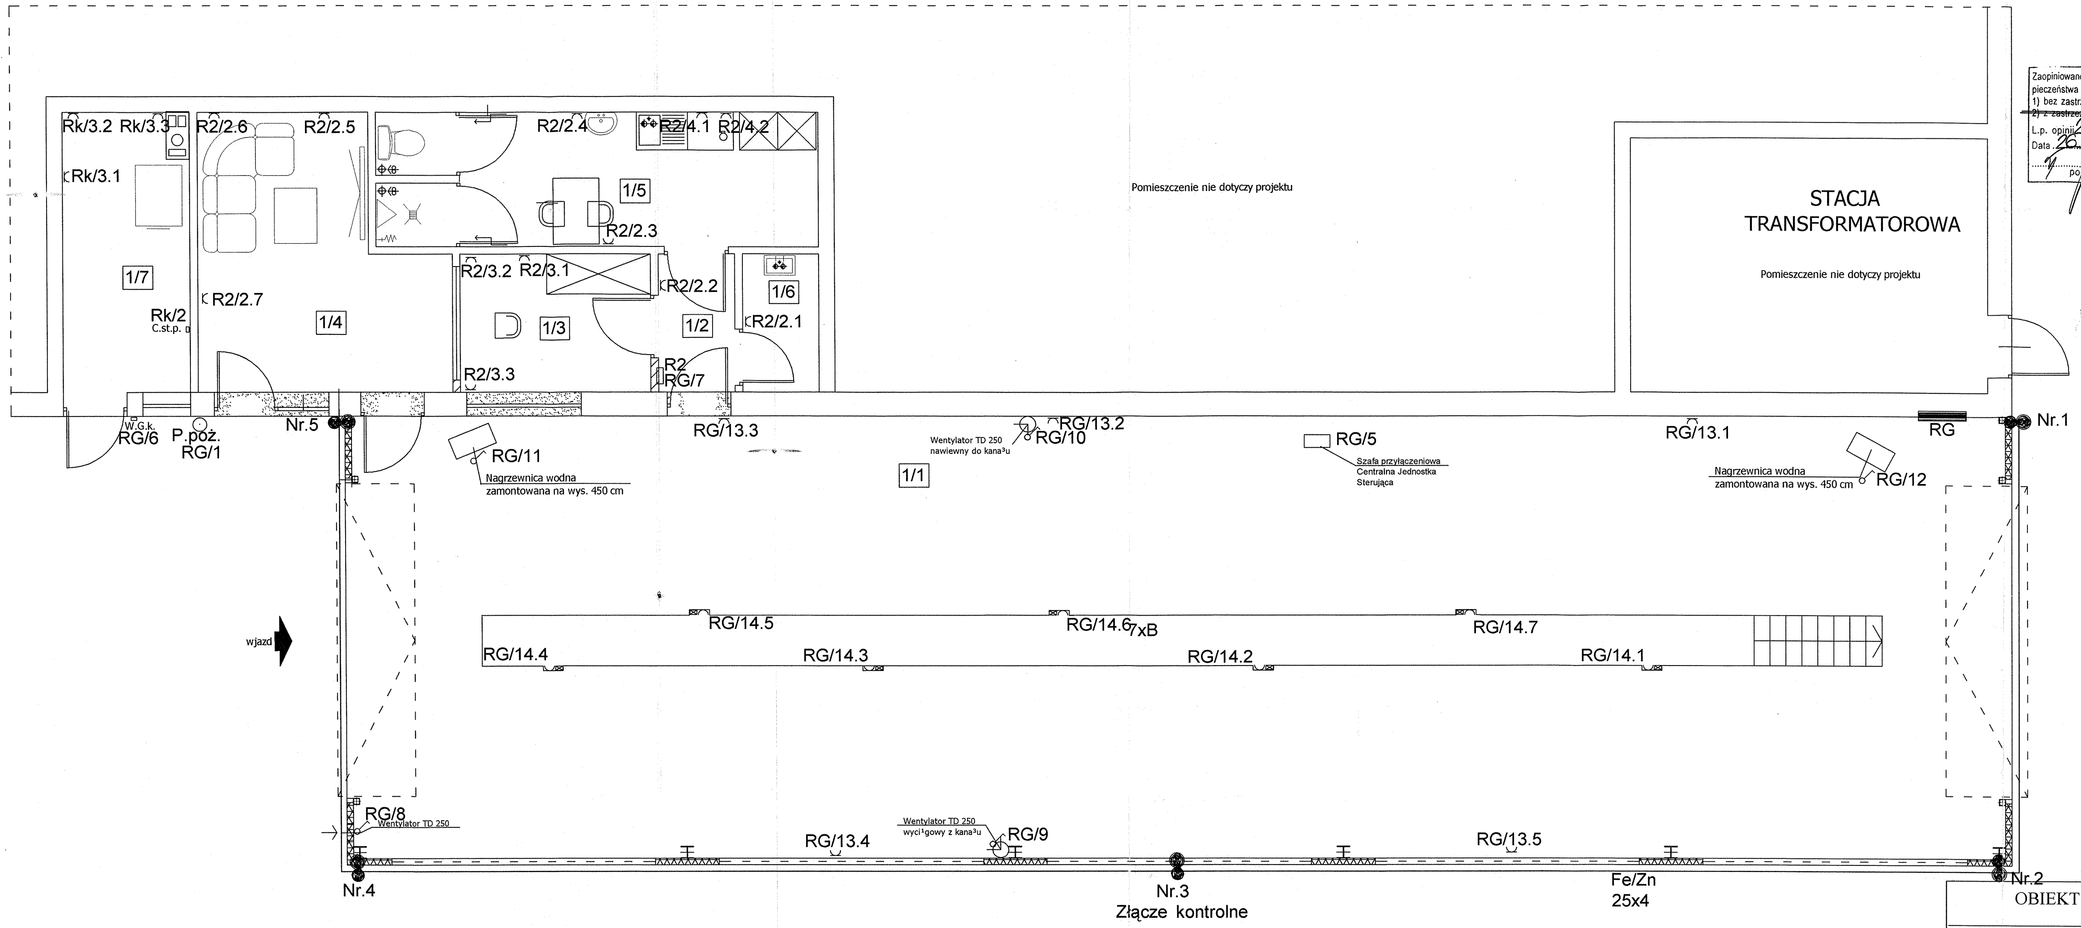

Zaopiniowano pod względem zgodności z przepisami bezpieczeństwa i higieny pracy oraz wymaganiami ergonomii:
1) bez zastrzeżeń
2) z zastrzeżeniami wymienionymi w załączonej opinii
L.p. opinii 280/2012
Data 26.11.12
podpis
inż. RYSZARD SOBKOWIAK
Rzeczoznawca do spraw bezpieczeństwa i higieny pracy nr upr. GIP 450/00/06 w grupach: 1.1, 1.2, 1.3, 1.4, 3.1, 3.2, 4.4
zam. Leszno, ul. Grunwaldzka 38/2
tel. 065 520 18 24

PN

LEGENDA

- POBÓR WODY ZIMNEJ
- POBÓR WODY CIEPŁEJ
- NAWIETRZAK PODOKIENNY
- WENTYLATOR MECHANICZNY EDMT 100 WŁĄCZANY AUTOMATYCZNIE Z OŚWIETLENIEM
- ŚCIANA ISTNIEJĄCA
- ŚCIANA DO WYBURZENIA
- ŚCIANA PROJEKTOWANA

ZESTAWIENIE POMIESZCZEŃ

NR	NAZWA POMIESZCZENIA	POSADZKA	POW(m2)
1/1	STACJA DIAGNOSTYCZNA	ŻYWICA	181,65
1/2	KOMUNIKACJA	PŁ.CERAM	2,58
1/3	BIURO	PŁ.CERAM	6,60
1/4	POCZEKALNIA	PŁ. CERAM	14,60
1/5	POMIESZCZENIE SOCJALNO-SZATNIOWE DLA 2 PRACOWNIKÓW	PŁ.CERAM	14,79
1/6	POM. NA SPRZĘT PORZĄDKOWY	PŁ. CERAM	2,64
1/7	KOTŁOWNIA	PŁ. CERAM	8,80
RAZEM			231,66 M2

RZECZOZNAWCA DO SPRAW ZABEZPIECZEŃ PRZECIWPOŻAROWYCH
Lech Klejas
Upr. KG PSP nr 158/93
Leszno, dnia 26.11.2012
Zgodność projektu z wymaganiami ochrony przeciwpożarowej stwierdzam
bez uwag ~~z uwagami~~

OBIEKT	Stacja diagnostyczna
LOKALIZACJA	Mosina dz. nr 2033/5 , 2131/28
INWESTOR	Zakład Usług Komunalnych w Mosinie
TEMAT / SKALA	Instalacja odgrom.siłowa i gniazd 1:50
PROJEKTOWAŁ	MARIAN ADAMCZAK SZKOLNA 47/1364-000 KOŚCIAN nr upr. 981/87/Lo
DATA / NR RYS.	listopad 2012 r 1

STAROSTWO POWIATOWE w Kościanie
Wydział Gospodarki Przestrzennej, Budownictwa i Ochrony Środowiska
INSPEKTOR NADZORU
64-000 KOŚCIAN
ul. Szkolna 47/7, tel. 122-543
Nr 981/87/Lo