

**Uchwała nr XXII/186/04
Rady Miejskiej w Mosinie
z dnia 25 marca 2004 r.**

o przystąpieniu do sporządzenia miejscowego planu zagospodarowania przestrzennego terenów zabudowy mieszkaniowej jednorodzinnej i usług oświaty w Mosinie w rejonie ulic: Strzeleckiej i Krasickiego.

Na podstawie art. 18 ust. 2 pkt 15 ustawy z dnia 8 marca 1990 r. o samorządzie gminnym (Dz. U. z 2001 r. Nr 142, poz. 1591 z późn. zm.) oraz art. 14 ust. 1 ustawy z dnia 27 marca 2003 r. o planowaniu i zagospodarowaniu przestrzennym (Dz. U. Nr 80, poz. 717) **Rada Miejska w Mosinie uchwala, co następuje:**

§ 1.

Przystępuje się do sporządzenia miejscowego planu zagospodarowania przestrzennego terenów zabudowy mieszkaniowej i usług oświaty, obejmującego działki o nr ewid.: 2713/1, 2719/34, 2719/23, 2724/1 i część działki o nr ewid. 2717 w Mosinie w rejonie ulic Strzeleckiej i Krasickiego.

§ 2.

1. Plan, o którym mowa w § 1, obejmuje obszar przedstawiony na rysunku w skali 1 : 10 000, stanowiącym załącznik do niniejszej uchwały.
2. Przedmiotem opracowania jest teren, który ma zostać przeznaczony na cele zabudowy mieszkaniowej i usług oświaty.
3. Zakres ustaleń planu obejmuje:
 - 1) przeznaczenie terenów oraz linie rozgraniczające tereny o różnym przeznaczeniu lub różnych zasadach zagospodarowania;
 - 2) zasady ochrony i kształtowania ładu przestrzennego;
 - 3) zasady ochrony środowiska, przyrody i krajobrazu kulturowego;
 - 4) zasady ochrony dziedzictwa kulturowego i zabytków oraz dóbr kultury współczesnej;
 - 5) wymagania wynikające z potrzeb kształtowania przestrzeni publicznych;
 - 6) parametry i wskaźniki kształtowania zabudowy oraz zagospodarowania terenu, w tym linie zabudowy, gabaryty obiektów i wskaźniki intensywności zabudowy;
 - 7) granice i sposoby zagospodarowania terenów lub obiektów podlegających ochronie, ustalonych na podstawie odrębnych przepisów, w tym terenów górniczych, a także narażonych na niebezpieczeństwo powodzi oraz zagrożonych osuwaniem się mas ziemnych;
 - 8) szczegółowe zasady i warunki scalania i podziału nieruchomości objętych miejscowym planem;
 - 9) szczególne warunki zagospodarowania terenów oraz ograniczenia w ich użytkowaniu, w tym zakaz zabudowy;
 - 10) zasady modernizacji, rozbudowy i budowy systemów komunikacji i infrastruktury technicznej;
 - 11) sposób i termin tymczasowego zagospodarowania, urządzania i użytkowania terenów;

12) stawki procentowe, na podstawie których ustala się opłatę, o której mowa w art. 36 ust. 4.

§ 3.

Wykonanie uchwały powierza się Burmistrzowi.

§ 4.

Uchwała wchodzi w życie z dniem podjęcia.



Przewodniczący Rady
mgr Przemysław Pniowski


Uzasadnienie

Burmistrz Gminy, zgodnie z art. 14 ust. 5 ustawy z dnia 27 marca 2003 r. o planowaniu i zagospodarowaniu przestrzennym (Dz. U. Nr 80, poz. 717), dokonał analizy przeznaczenia działek o nr ewid.: 2713/1, 2719/34, 2719/23, 2724/1 i części działki o nr ewid. 2717 w Mosinie w rejonie ulic Strzeleckiej i Krasickiego pod zabudowę mieszkaniową jednorodzinną i usług oświaty oraz określił zakres opracowania planu.

Przeznaczenie przedmiotowych działek na cele zabudowy mieszkaniowej jednorodzinnej i usługi oświaty zgodne jest z obowiązującym „Studium uwarunkowań i kierunków zagospodarowania przestrzennego Miasta i Gminy Mosina”, zatwierdzonym uchwałą Nr XLVIII/365/98 Rady Miejskiej w Mosinie z dnia 9 czerwca 1998 r.



BURMISTRZ
mgr Zofia Springer

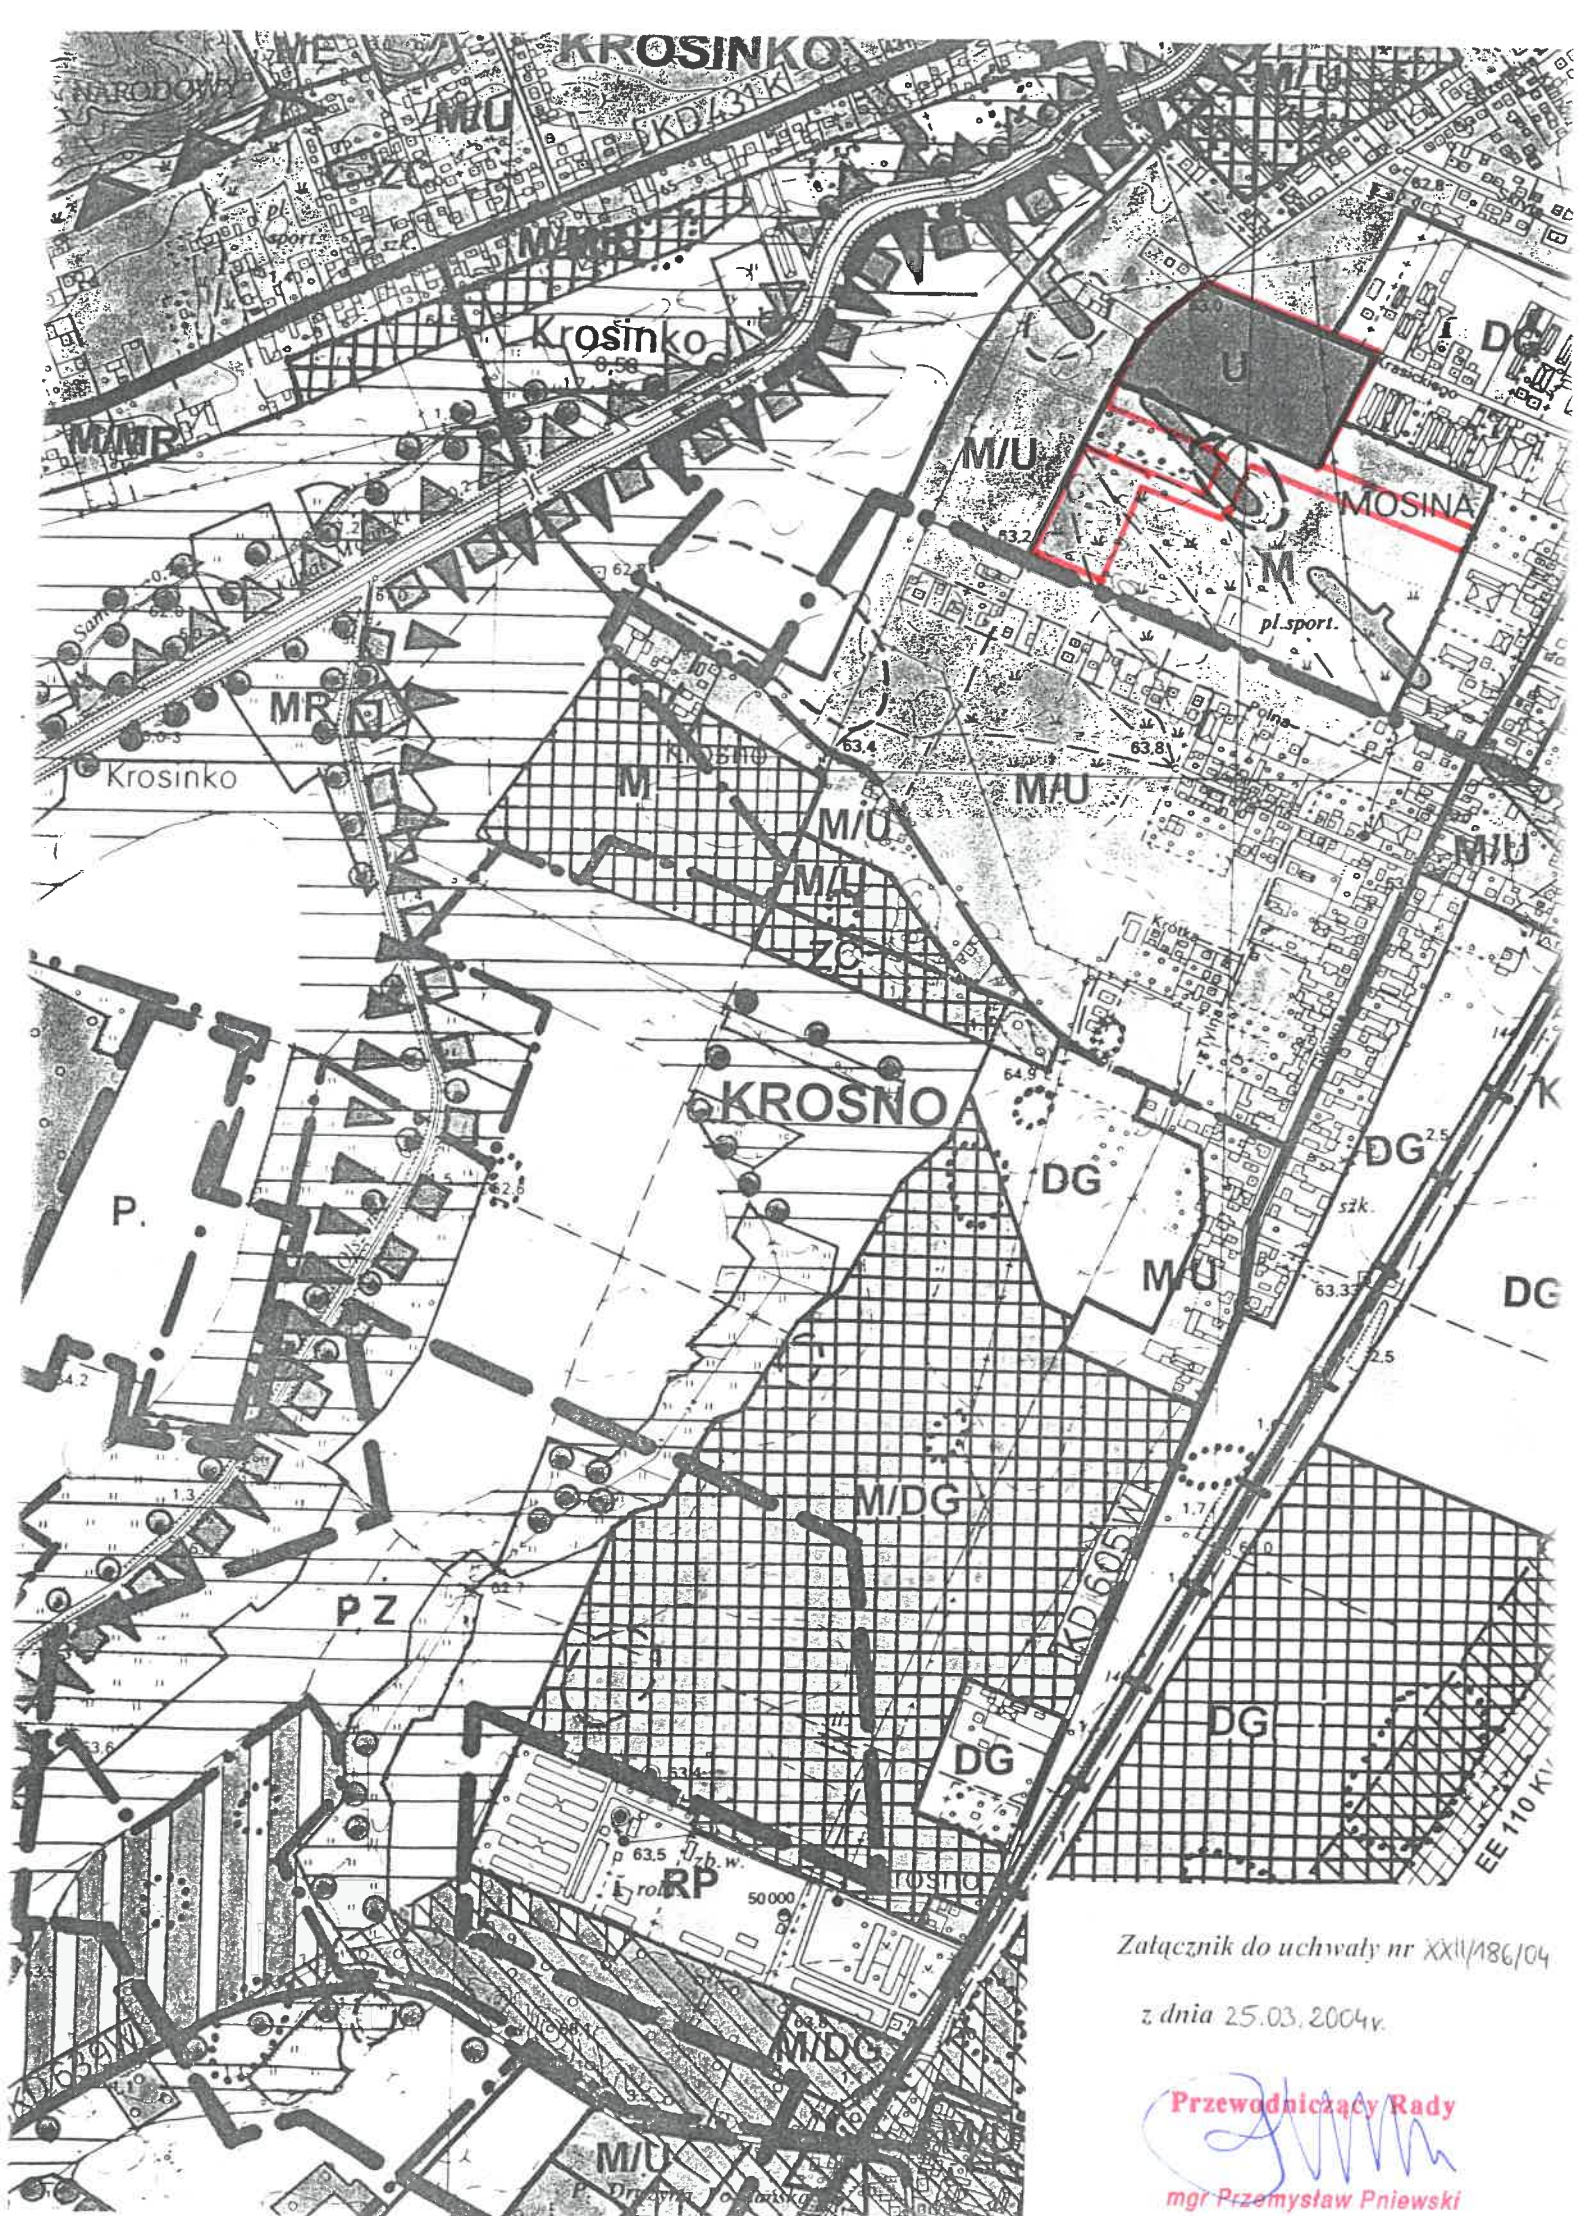

Załącznik do uchwały nr XXII/186/04

z dnia 25.03.2004r.

Przewodniczący Rady

mgr Przemysław Pniwski