

**UCHWAŁA NR LV/425/06
RADY MIEJSKIEJ W MOSINIE
z dnia 9 marca 2006 r.**

o przystąpieniu do sporządzenia zmiany „Studium uwarunkowań i kierunków zagospodarowania przestrzennego Miasta i Gminy Mosina”.

Na podstawie art. 7 ust. 1 pkt 1 i art. 18 ust. 2 pkt 5 ustawy z dnia 8 marca 1990 r. o samorządzie gminnym (Dz. U. z 2001 r. Nr 142, poz. 1591 z późn. zm.) oraz art. 9 ust. 1 i art. 10 ustawy z dnia 27 marca 2003 r. o planowaniu i zagospodarowaniu przestrzennym (Dz. U. Nr 80, poz. 717 z późn. zm.) **Rada Miejska w Mosinie uchwala, co następuje:**

§ 1.

Przystępuje się do sporządzenia zmiany „Studium uwarunkowań i kierunków zagospodarowania przestrzennego Miasta i Gminy Mosina”, zatwierdzonego uchwałą Nr XLVIII/365/98 Rady Miejskiej w Mosinie z dnia 9 czerwca 1998 r., w części wsi Babki obejmującej działki o nr ewid.: 120, 121, 123/1, 123/2, 124/1, 124/2, 117, 108/4, 107/4, 102, 199 (168L/6), 200 (168L/5), 202 (168L/7), 182 (168L/4), 191 (163L), 189 (160L/2), 172 (160L/3), 188 (160L/1) oraz część działki o nr ewid. 196 (157AL/1).

§ 2.

1. Zmiana Studium, o którym mowa w § 1, obejmuje obszar przedstawiony na mapie w skali 1 : 10 000, stanowiącej załącznik do niniejszej uchwały.
2. Przedmiotem opracowania jest teren dotychczas przeznaczony w części pod łąki – użytki zdegradowane do rekultywacji, w części pod tereny zabudowy siedliskowej (związanej z produkcją rolną), w części pod postulowane obszary zalesień bez prawa zabudowy, w części pod ekosystemy leśne bez prawa zabudowy i w części pod grunty rolne – gleby klasy IV-tej, na którym to obszarze ma zostać ustalony przebieg dwunapięciowej, czterotorowej linii elektroenergetycznej 2 x 220 kV i 2 x 400 kV, stanowiącej część linii elektroenergetycznej Plewiska - Kromolice.
3. W studium należy uwzględnić uwarunkowania wynikające z art. 10 ust. 1 i 2 powołanej na wstępie ustawy z dnia 27 marca 2003 r. o planowaniu i zagospodarowaniu przestrzennym.

§ 3.

Wykonanie uchwały powierza się Burmistrzowi Gminy Mosina.

§ 4.

Uchwała wchodzi w życie z dniem podjęcia.

RADCA PRAWNY

mgr Zygmunt Kmiecik

Przewodniczący Rady


mgr Przemysław Pniowski

UZASADNIENIE

Celem podjęcie niniejszej uchwały w sprawie zmiany „Studium uwarunkowań i kierunków zagospodarowania przestrzennego Miasta i Gminy Mosina”, zatwierdzonego uchwałą nr XLVIII/365/98 Rady Miejskiej w Mosinie z dnia 9 czerwca 1998 r. na terenie wsi Babki jest wyznaczenie obszaru przebiegu dwunapięciowej, czterotorowej linii elektroenergetycznej 2 x 220 kV i 2 x 400 kV, stanowiącej część linii elektroenergetycznej Plewiska – Kromolice, na terenie wsi Babki. Stąd też, w wyniku podjęcia wyżej wymienionej uchwały możliwe będzie rozpoczęcie prac planistycznych umożliwiających odsunięcie przedmiotowej linii elektroenergetycznej od terenów zurbanizowanych wsi Daszewice i Babki i poprzez to stworzenie jak najkorzystniejszych warunków życia mieszkańcom tychże wsi. Zgodnie z ustawą z dnia 27 marca 2003 r. o planowaniu i zagospodarowaniu przestrzennym (Dz. U. Nr 80, poz. 717 z późn. zm.) ustalenia studium są wiążące przy sporządzaniu planów miejscowych. Przedmiotem opracowania jest teren dotychczas przeznaczony w studium w części pod łąki – użytki zdegradowane do rekultywacji, w części pod tereny zabudowy siedliskowej (związanej z produkcją rolną), w części pod postulowane obszary zalesień bez prawa zabudowy, w części pod ekosystemy leśne bez prawa zabudowy i w części pod grunty rolne – gleby klasy IV-tej. Niniejsza zmiana „Studium uwarunkowań i kierunków zagospodarowania przestrzennego Miasta i Gminy Mosina” nawiązuje do przebiegu wyżej wymienionej linii elektroenergetycznej na terenie wsi Wiórek oraz do prac planistycznych dotyczących ustalenia przebiegu tej linii elektroenergetycznej na terenie Gminy Kórnik.

BURMISTRZ
mgr Zofia Springer



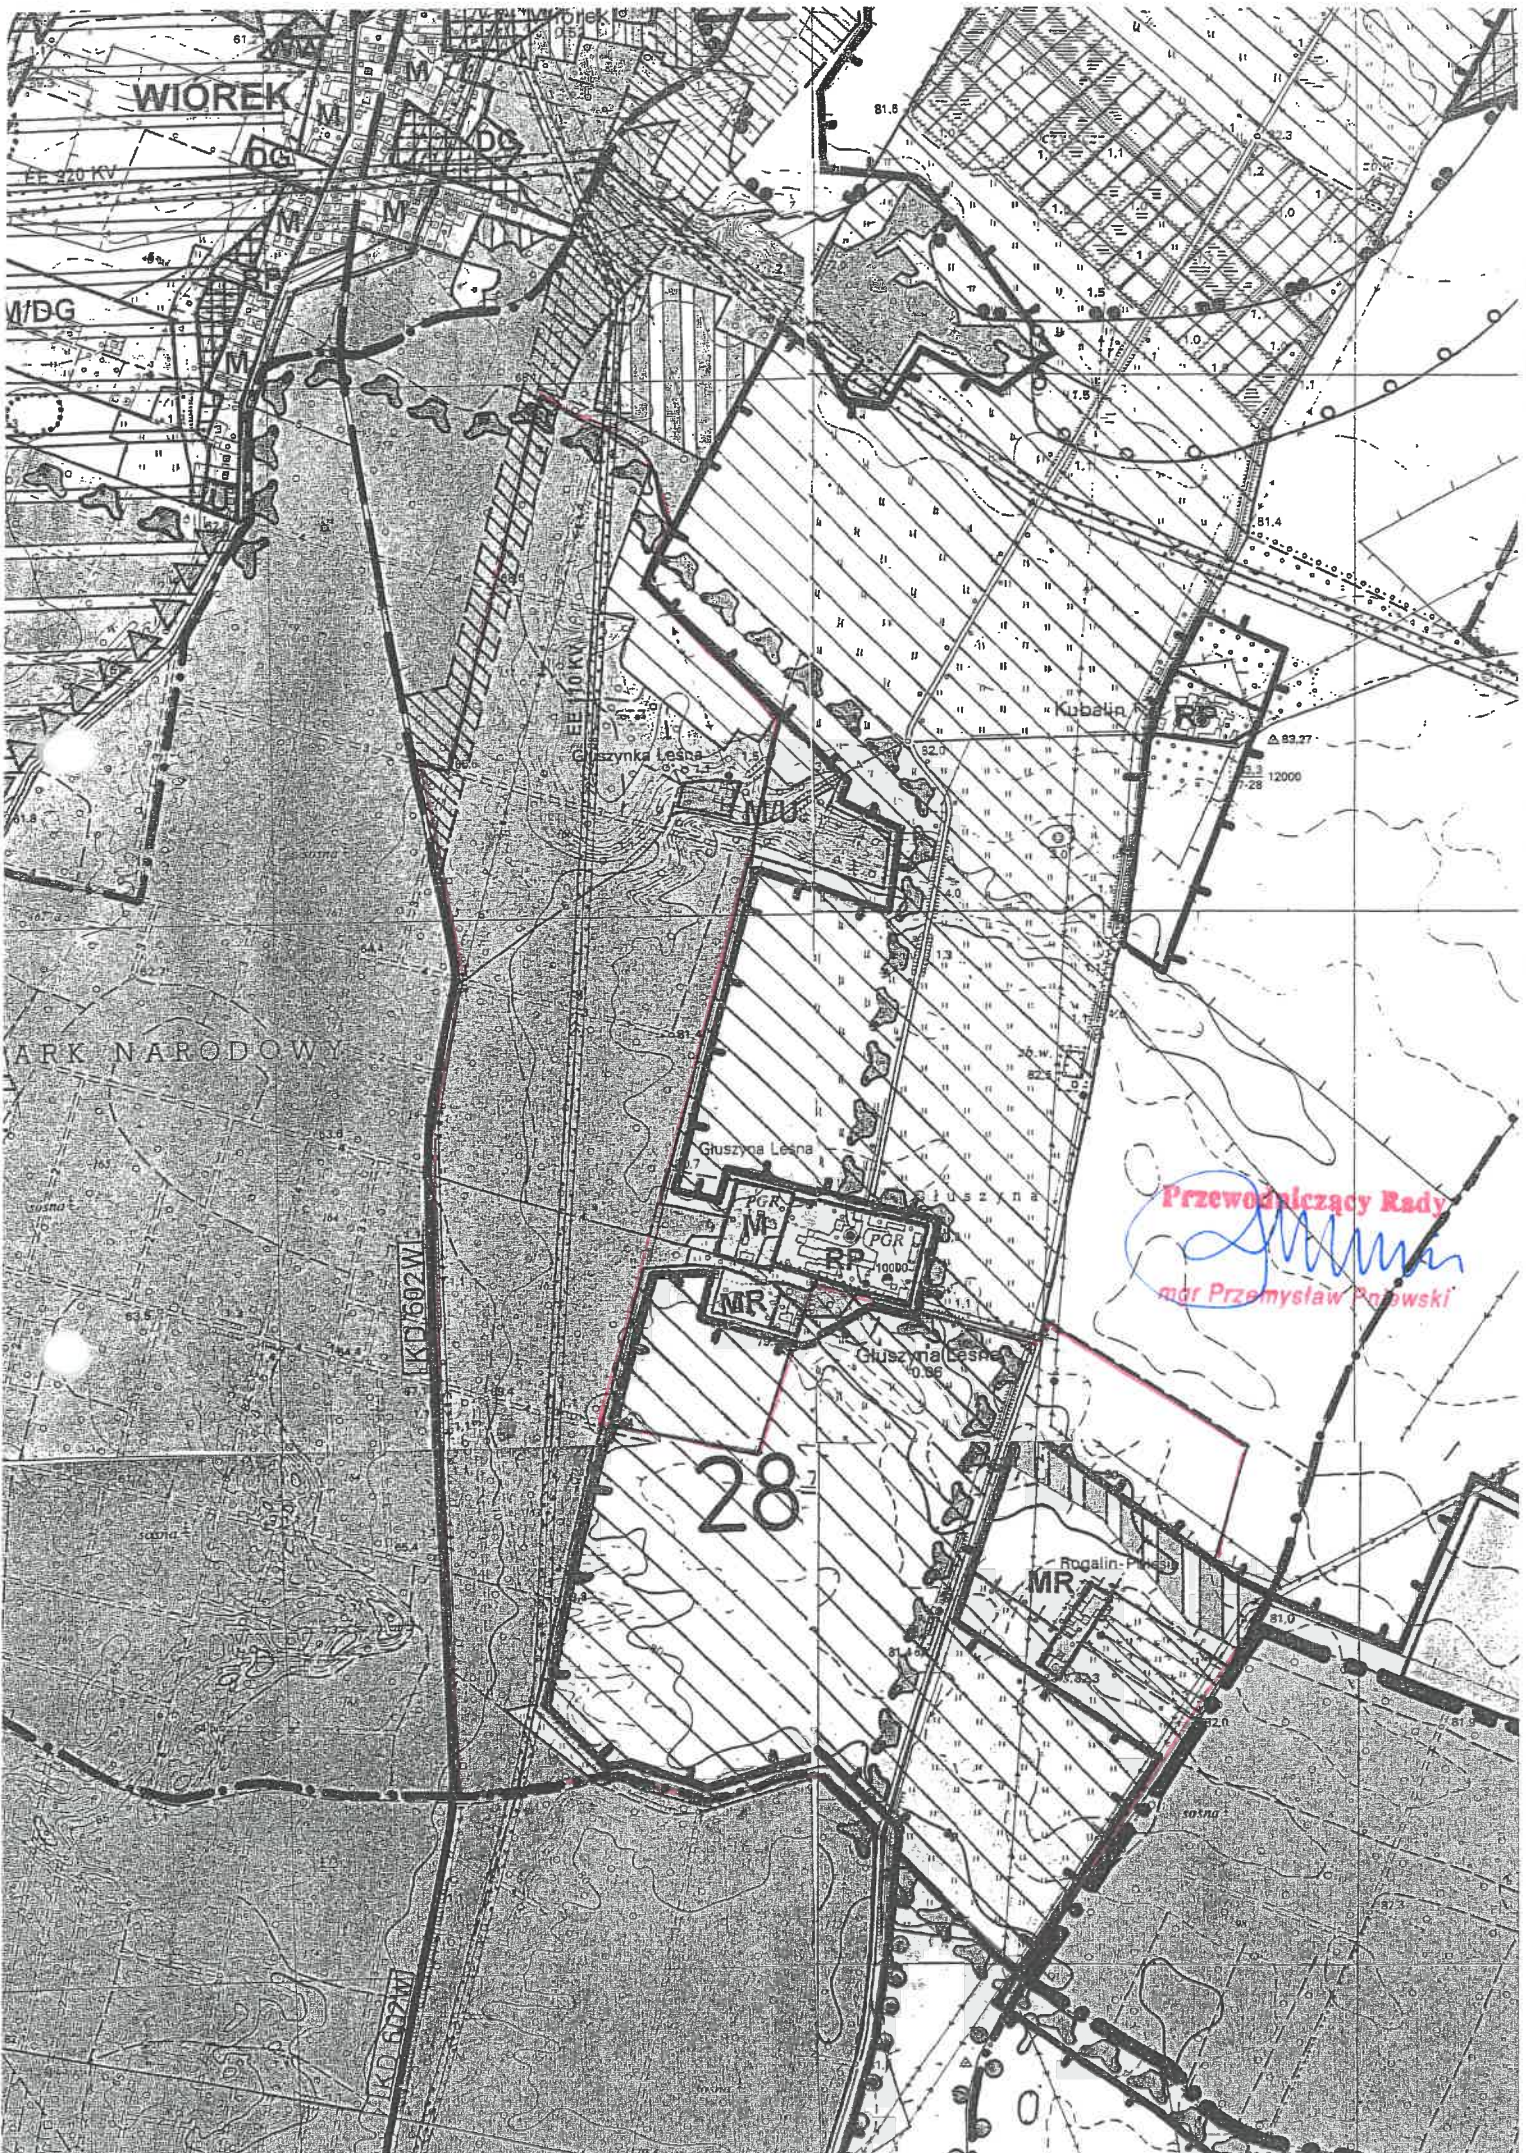

Przewodniczący Rady
[Signature]
mgr Przemysław Rogowski