

**UCHWAŁA NR XXX/189/08
RADY MIEJSKIEJ W MOSINIE
z dnia 26 czerwca 2008 r.**

w sprawie wyrażenia zgody na wynajem na okres 3 lat w trybie bezprzetargowym części nieruchomości gruntowej o powierzchni 15 m², działki oznaczonej ewidencyjnie nr 1961/2, o powierzchni 192 m², położonej w Mosinie przy ul. Dworcowej.

Na podstawie art. 18 ust. 2 pkt 9 lit. a ustawy z dnia 8 marca 1990 r. o samorządzie gminnym (Dz. U. z 2001 r. Nr 142, poz.1591 z późn. zm.) oraz art. 37 ust. 4 ustawy z dnia 21 sierpnia 1997 r. o gospodarce nieruchomościami (Dz. U. z 2004 r. Nr 261, poz. 2603 z późn. zm.) Rada Miejska w Mosinie uchwala, co następuje:

§ 1.

Wyraża się zgodę Burmistrzowi Gminy Mosina na wynajem w drodze bezprzetargowej, na okres 3 lat części nieruchomości o powierzchni 15 m² pod istniejącym garażem, położonej w Mosinie przy ul. Dworcowej, oznaczonej ewidencyjnie jako działka nr 1961/2 o powierzchni 192 m², stanowiącej własność Gminy Mosina, zapisanej w księdze wieczystej KW Nr 28885 Sądu Rejonowego w Śremie.

§ 2.

Szczegółowe oznaczenie gruntu, o którym mowa w § 1, zawiera mapa stanowiąca załącznik do uchwały.

§ 3.

Uchwała wchodzi w życie z dniem podjęcia.

PRZEWODNICZĄCY RADY

Jacek Szeszuła
Jacek Szeszuła


UZASADNIENIE

Przeznacza się na wynajem w drodze bezprzetargowej na okres 3 lat część nieruchomości gruntowej o powierzchni 15 m², oznaczonej ewidencyjnie jako działka nr 1961/2, położonej w Mosinie przy ul. Dworcowej.

Przedmiotowy grunt będzie wykorzystany na istniejący garaż blaszany przez mieszkańca ul. Dworcowej 6c m 2.

wz. Burmistrza

Sławomir Ratajczak
mgr inż. Sławomir Ratajczak
Zastępca Burmistrza

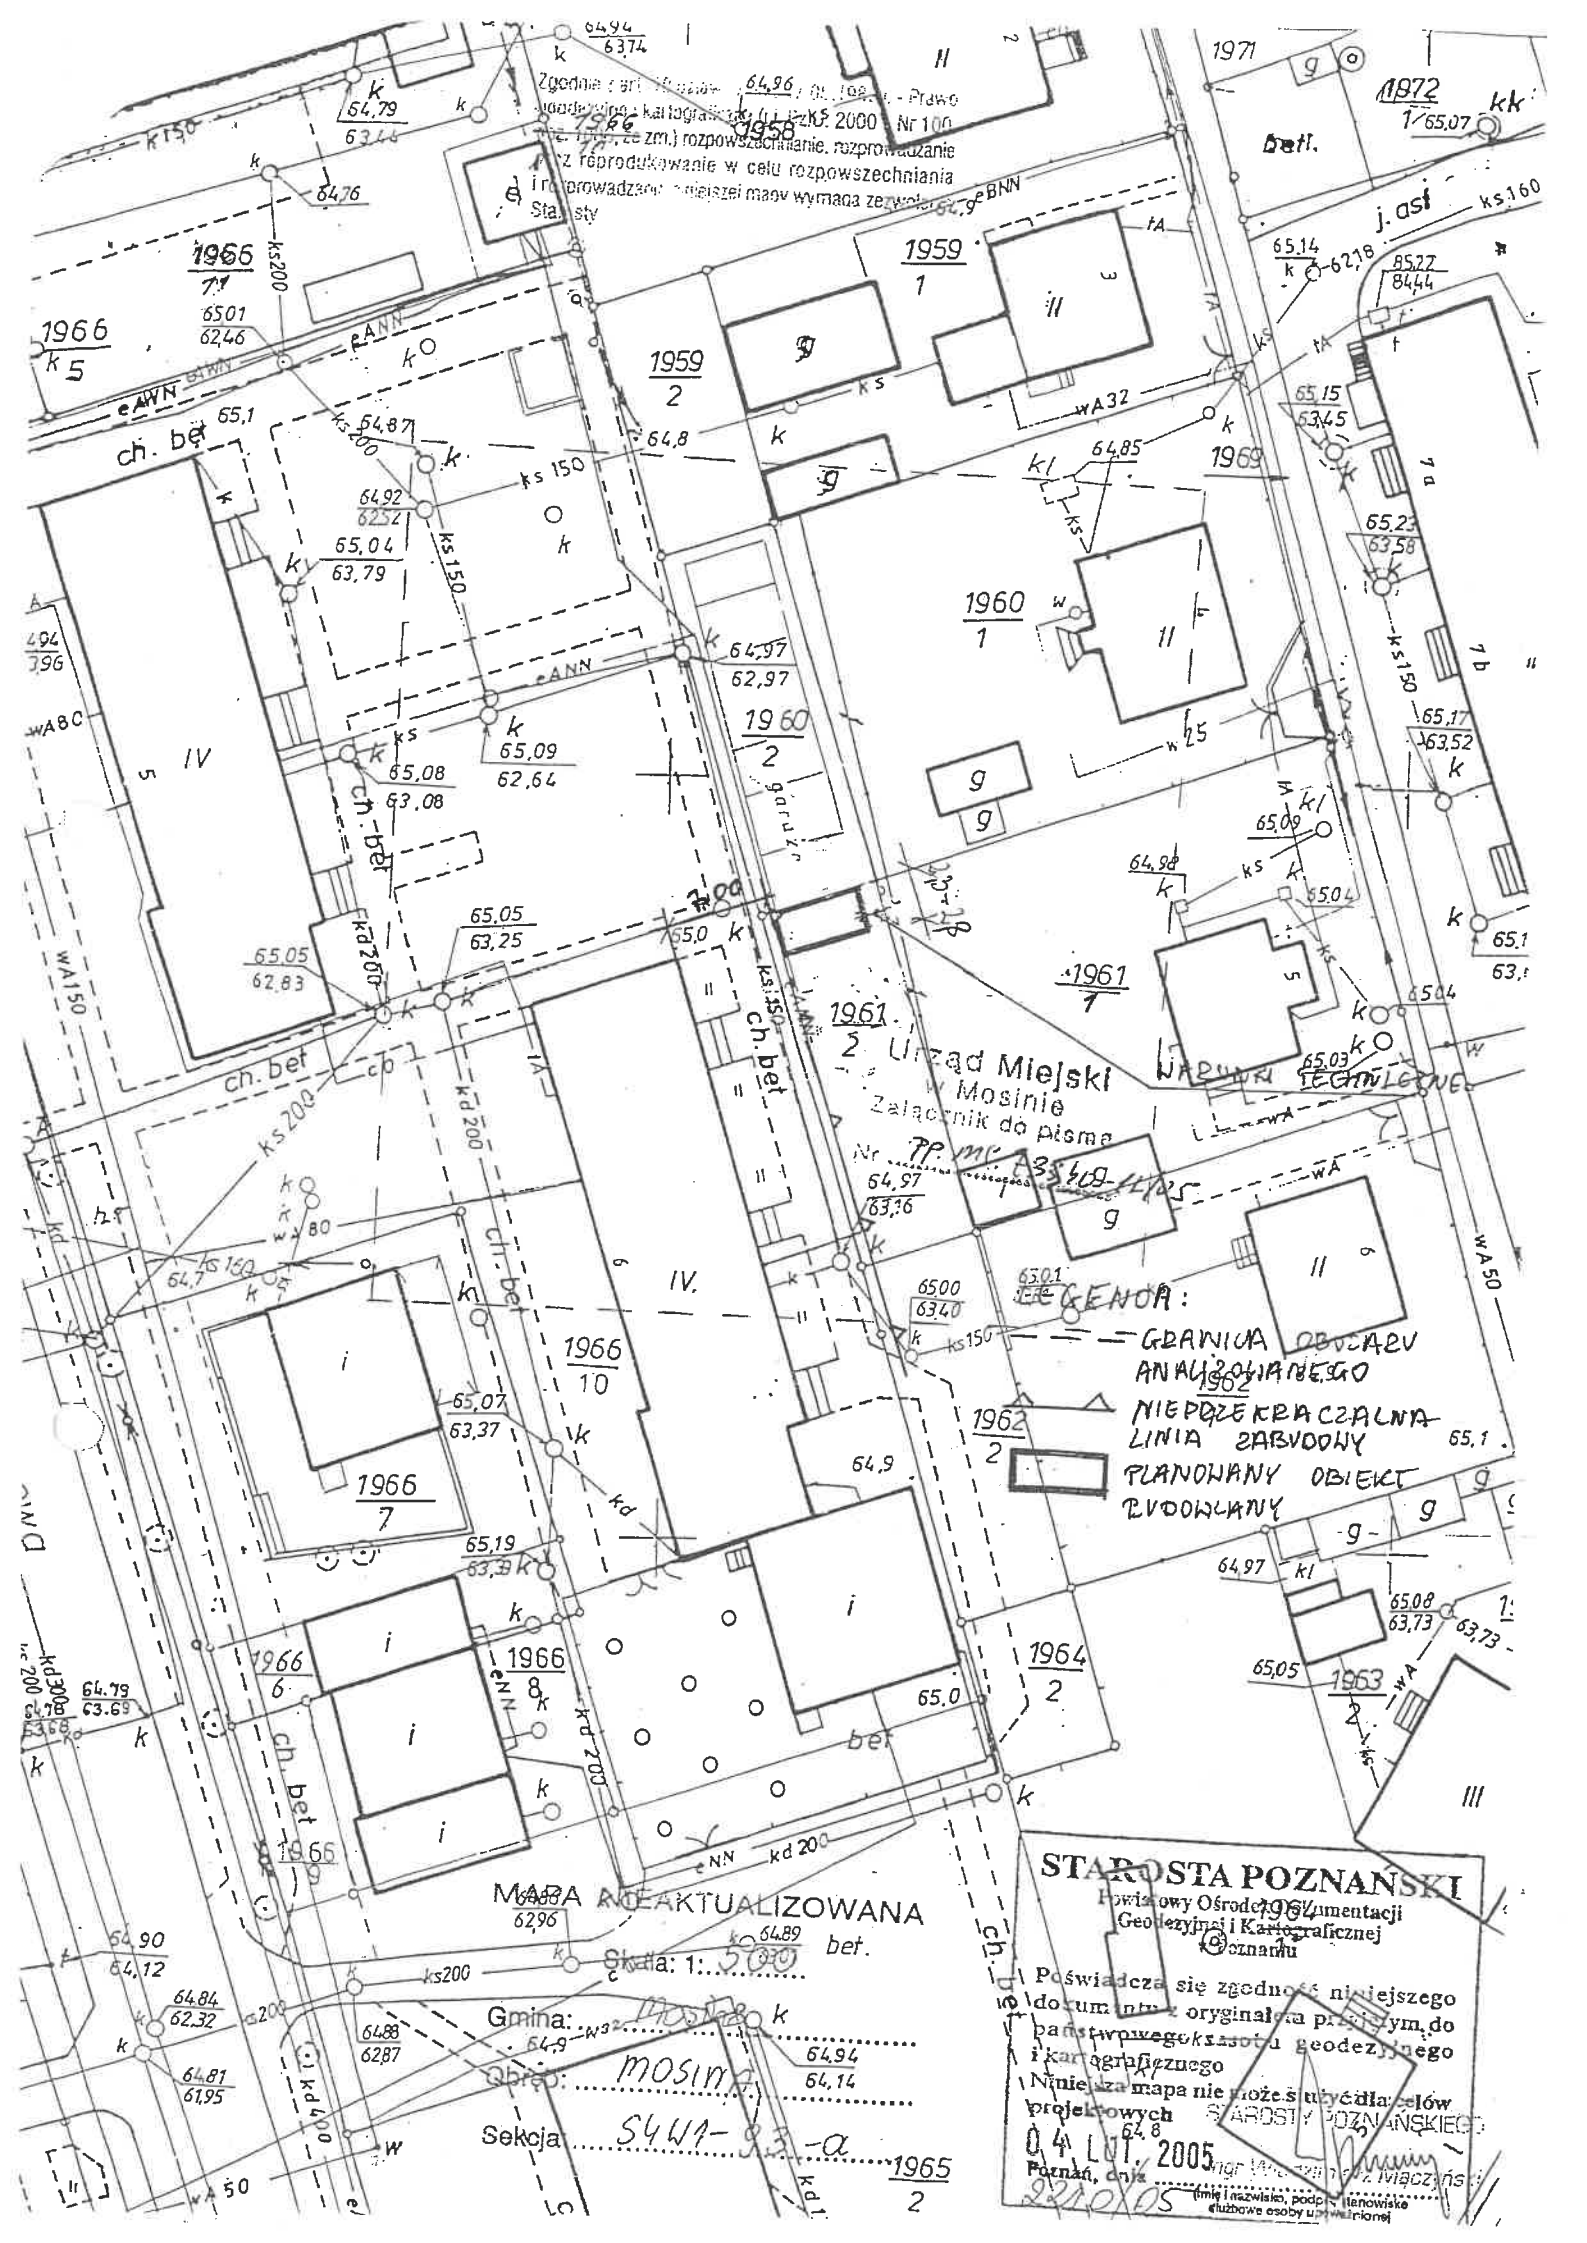

Zgodnie z art. 100 § 1 pkt 1 Prawo
 wodny (z zm.) rozporządzenie, rozpraszanie
 i reprodukcje w celu rozpowszechniania
 i prowadzenie niniejszej mapy wymaga zezwolenia

Urząd Miejski
 w Mosinie
 Załącznik do pisma
 Nr 77/MC/35/09/1105

LEGENDA:
 GRANICA OBSZARU
 ANALIZOWANEGO
 NIEPOZAKRZACZALNA
 LINIA ZABUDOWY
 PLANOWANY OBIEKT
 BUDOWLANY

MAPA KATASTRALNA
 REAKTUALIZOWANA

Skala: 1:500
 Gmina: Mosina
 Osiedle: MOSINA
 Sekcja: 54WA-03-a
 1965

STAROSTA POZNAŃSKI
 Powiatowy Ośrodek Dokumentacji
 Geodezyjnej i Kartograficznej
 Poznania
 Poświadczam się zgodność niniejszego
 dokumentu z oryginałem przechowanym do
 państwowego księgotnia geodezyjnego
 i kartograficznego
 Niniejsza mapa nie może służyć do celów
 projektowych STAROSTY POZNAŃSKIEGO
 04 Lut. 2005
 Poznań, dnia 04 lutego 2005 r.