

**UCHWAŁA NR XXXVIII/247/08  
RADY MIEJSKIEJ W MOSINIE  
z dnia 30 grudnia 2008 r.**

**w sprawie wyrażenia zgody na wynajem na okres 5 lat lokalu użytkowego  
o powierzchni 71,85 m<sup>2</sup>, położonego w Mieczewie przy ul. Szerokiej 3.**

Na podstawie art. 18 ust. 2 pkt 9 lit. a ustawy z dnia 8 marca 1990 r. o samorządzie gminnym (Dz. U. z 2001 r. Nr 142, poz. 1591 z późn. zm.) oraz art. 37 ust. 4 ustawy z dnia 21 sierpnia 1997 r. o gospodarce nieruchomościami (Dz. U. z 2004 r. Nr 261, poz. 2603 z późn. zm.):

**§ 1.**

Wyraża się zgodę Burmistrzowi Gminy Mosina na oddanie w najem w drodze bezprzetargowej, na okres 5 lat, lokalu użytkowego o powierzchni 71,85 m<sup>2</sup>, położonego na działce o numerze ewidencyjnym 365, o powierzchni 1900 m<sup>2</sup>, w Mieczewie przy ul. Szerokiej 3, oznaczonego na załączniku nr 1, na rzecz dotychczasowego najemcy: Pani Doroty Miedziak.

**§ 2.**

Oznaczenie przedmiotu najmu na rzucie przyziemia budynku stanowi załącznik nr 1 niniejszej uchwały.

**§ 3.**

Wykonanie uchwały powierza się Burmistrzowi Gminy Mosina.

**§ 4.**

Uchwała wchodzi w życie z dniem podjęcia.


**PRZEWODNICZĄCY RADY**  
*Jacek Szeszula*  
**Jacek Szeszula**

**UZASADNIENIE**

Pani Dorota Miedziak zwróciła się o przedłużenie umowy najmu, trwającej ponad 3 lata, na lokal użytkowy położony w Mieczewie przy ul. Szerokiej 3, w którym prowadzona jest działalność handlu detalicznego branży ogólnospożywczo-przemysłowej. Obecna umowa najmu wygasa z dniem 31 grudnia 2008 r.

W związku z wnioskiem Pani Doroty Miedziak, zawiązanie kolejnej umowy, której przedmiotem jest ta sama nieruchomość, wymaga podjęcia uchwały przez radę gminy.

Z up. Burmistrza  
*mgr inż. Sławomir Ratajczak*  
**mgr inż. Sławomir Ratajczak**  
Zastępca Burmistrza

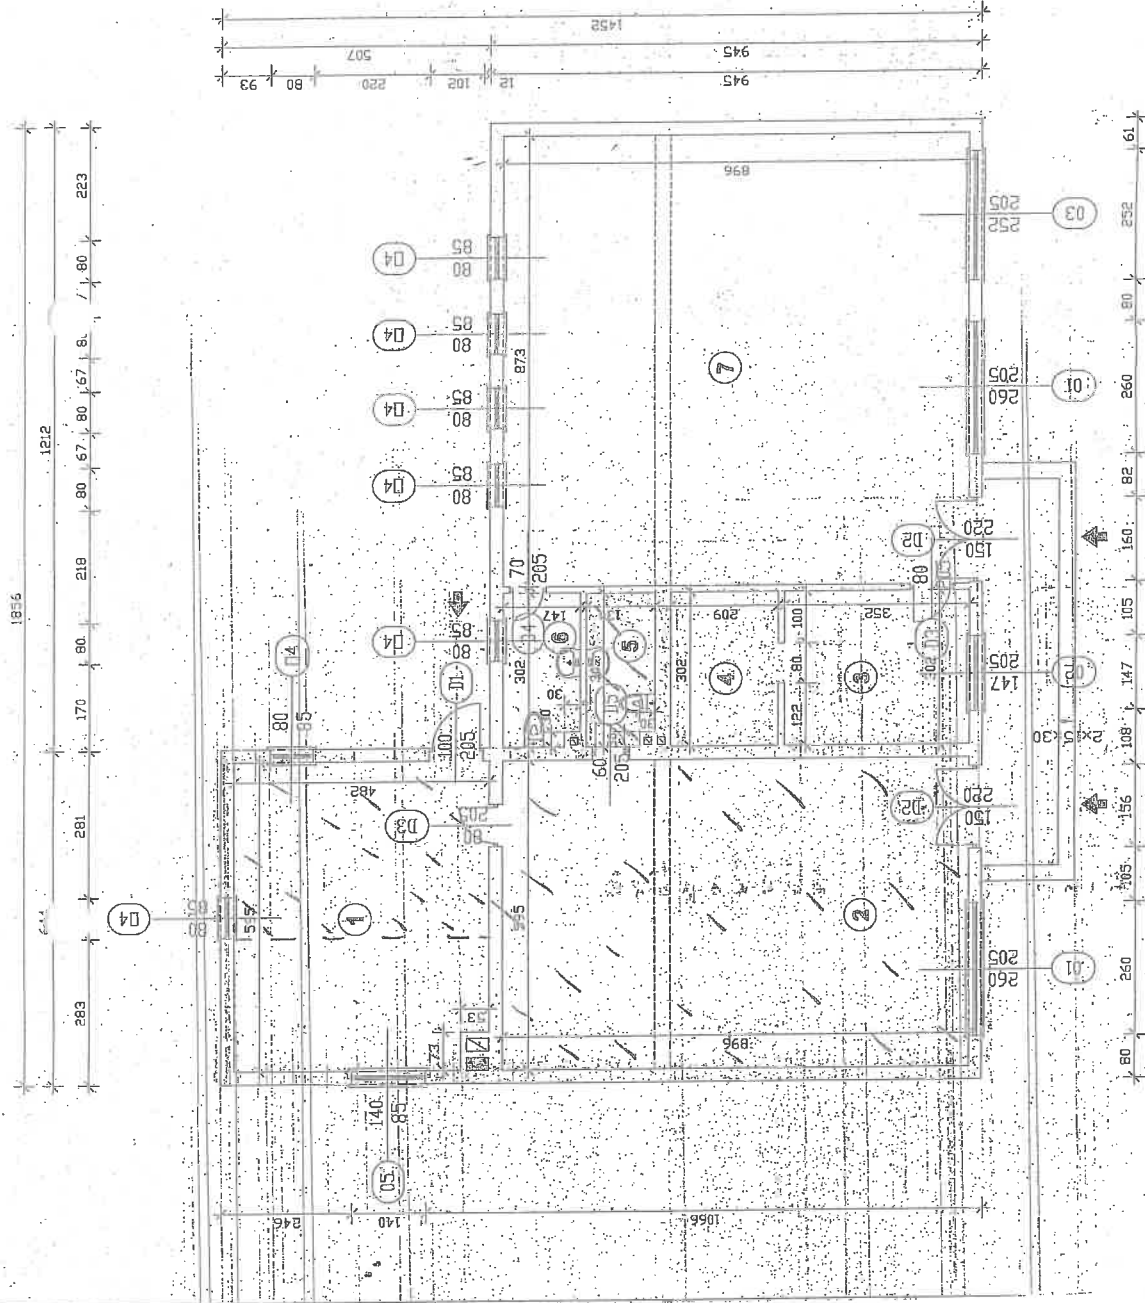

**RZUT PRZYZIEMIA**  
skala 1:100

Powierzchnia lokalu użytkowego położonego w Mieczewie wynosi 71,85m<sup>2</sup> - zajmowane pomieszczenia Nr 2,3,4,5