

Miejscowy plan zagospodarowania przestrzennego dla przebiegu magistrali wodociągowej na terenie wsi Sasinowo, Rogalin, Mieczewo.

Załącznik nr 1.4. do uchwały Rady Miejskiej w Mosinie
 Nr XXXI/220/12 z dnia 27.09.2012 r.
 ogłoszonej w Dzienniku Urzędowym Województwa Wielkopolskiego
 z 2012 r., poz.

SKALA 1:2000




OZNACZENIA:

- granica obszaru objętego planem
- granica gminy
- linia rozgraniczająca tereny o różnym przeznaczeniu lub różnych zasadach zagospodarowania
- tereny infrastruktury technicznej - wodociągi

Wyrzys ze Studium uwarunkowań i kierunków zagospodarowania przestrzennego gm. Mosina

skala 1:20 000

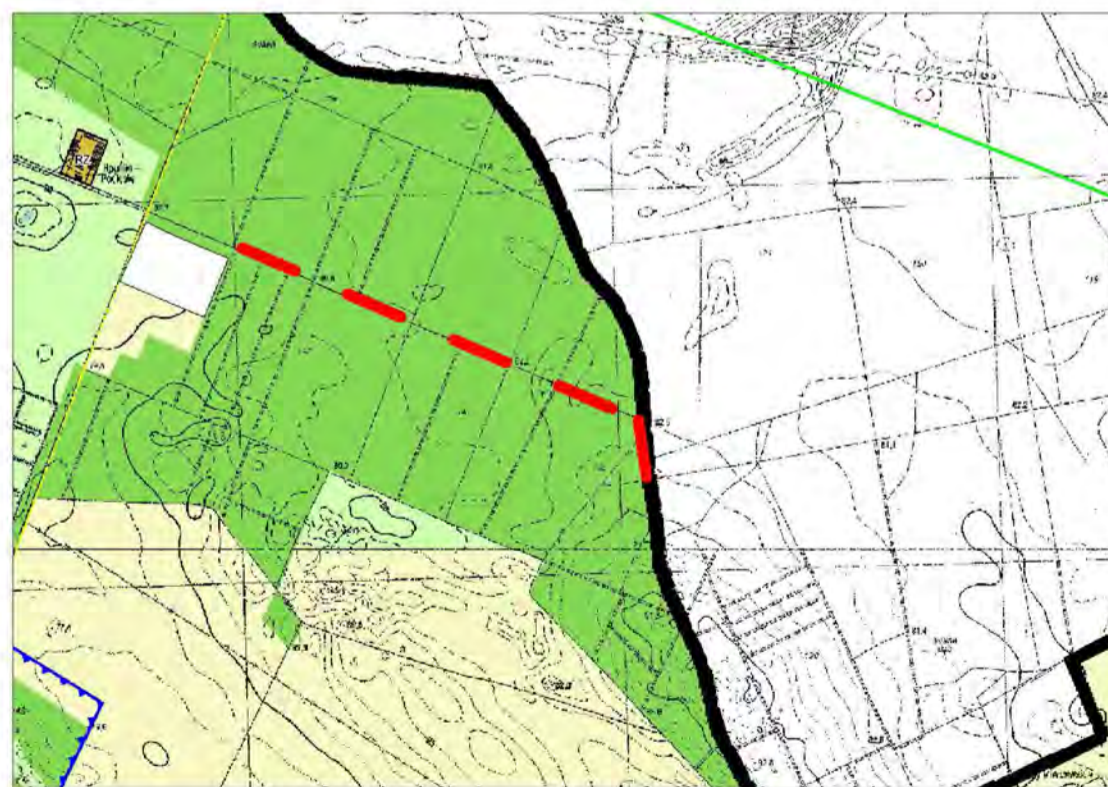

granica obszaru objętego planem

STUDIO KOCZOROWSKI Filip Koczorowski
 ul. Niecała 14/9, 60-805 Poznań, tel. (061) 22 18 034

PROJEKTANT GŁÓWNY:
 MGR INŻ. ARCH. FILIP KOCZOROWSKI, CZŁONEK ZOIU NR 419

ZESPÓŁ PROJEKTOWY:
 MGR MAGDALENA TRZPIŁ, CZŁONEK ZOIU NR 535
 INŻ. GRZEGORZ DOWHAN

PRZEWODNICZĄCY RADY

Waldemar Waligórski

Skala: 423.314.124 423.314.124
 423.314.122

Województwo WIELKOPOLSKIE
 Gmina: Mosina
 wieś: Rogalin

Obiekt: nr 5

Mapa

1. Obszar planu
 2. Granice obszarów
 3. Tereny objęte planem
 4. Tereny objęte planem
 5. Tereny objęte planem