

INTERPELACJA

Rada Miejska w Mosinie

Wpł. dnia 11.08.2014 r.

Nr sprawy BR.0003.871.2014

1. Imię i nazwisko Radnego Małgorzata Twardowska
2. Wnoszę interpelację w następującej sprawie:

Uwzględnienie w opracowywanej przez Aquanet dokumentacji projektowej dla budowy sieci kanalizacyjnej wraz z przepompowniami ścieków oraz przyłączami dla wsi Czapury, Wiórek, Babki ul. Leśnej w Daszewicach oraz zaprojektowanie przyłącza dla dz. Nr 456/1.

W obecnie realizowanej w Daszewicach kanalizacji ze względu na brak możliwości zlokalizowania przepompowni inwestycja kanalizacji ul. Leśnej została odsunięta do czasu opracowania planu miejscowego dla tej części wsi. Plan został uchwalony, więc przeszkoda przestała istnieć dlatego uwzględnienie w projekcie ul. Leśnej jest uzasadnione biorąc pod uwagę całą jednostkę obszarową pod kątem kanalizacji.

Zgodnie z załączonym projektem kanalizacji od ul. Poznańskiej (obecnie realizowanej we wsi Daszewice) dla nieruchomości nr 456/1 właściciel musi pokonać kilkanaście metrów na nie swojej nieruchomości (na dz. nr 456/2 i uzyskać zgodę jej właściciela) i przejść pod istniejącym budynkiem położonym na działce sąsiada, by skorzystać z przyłącza nr P 58. Z tych względów koszty przyłączenia się do kanalizacji niosą duże skutki finansowe spoczywające po stronie właściciela. Wobec powyższego wnoszę o uwzględnienie przyłącza dla w/w działki w projekcie opracowywanym dla ul. Leśnej.

Daszewice , dnia 11.08.2014 r.


Małgorzata Twardowska

Starostwo Powiatowe w Poznaniu
Powiatowy Ośrodek Dokumentacji Geodezyjnej i Kartograficznej



Niniejszy wydruk nie stanowi dokumentu w rozumieniu przepisów prawa.
Wydrukowano z systemu iGeoMap na podstawie danych PODGiK Poznań.
Miasto i Gmina Mosina
Działka nr 456/1 Obręb 0014

Przybliżona skala 1:1750
06.08.2014 13:22

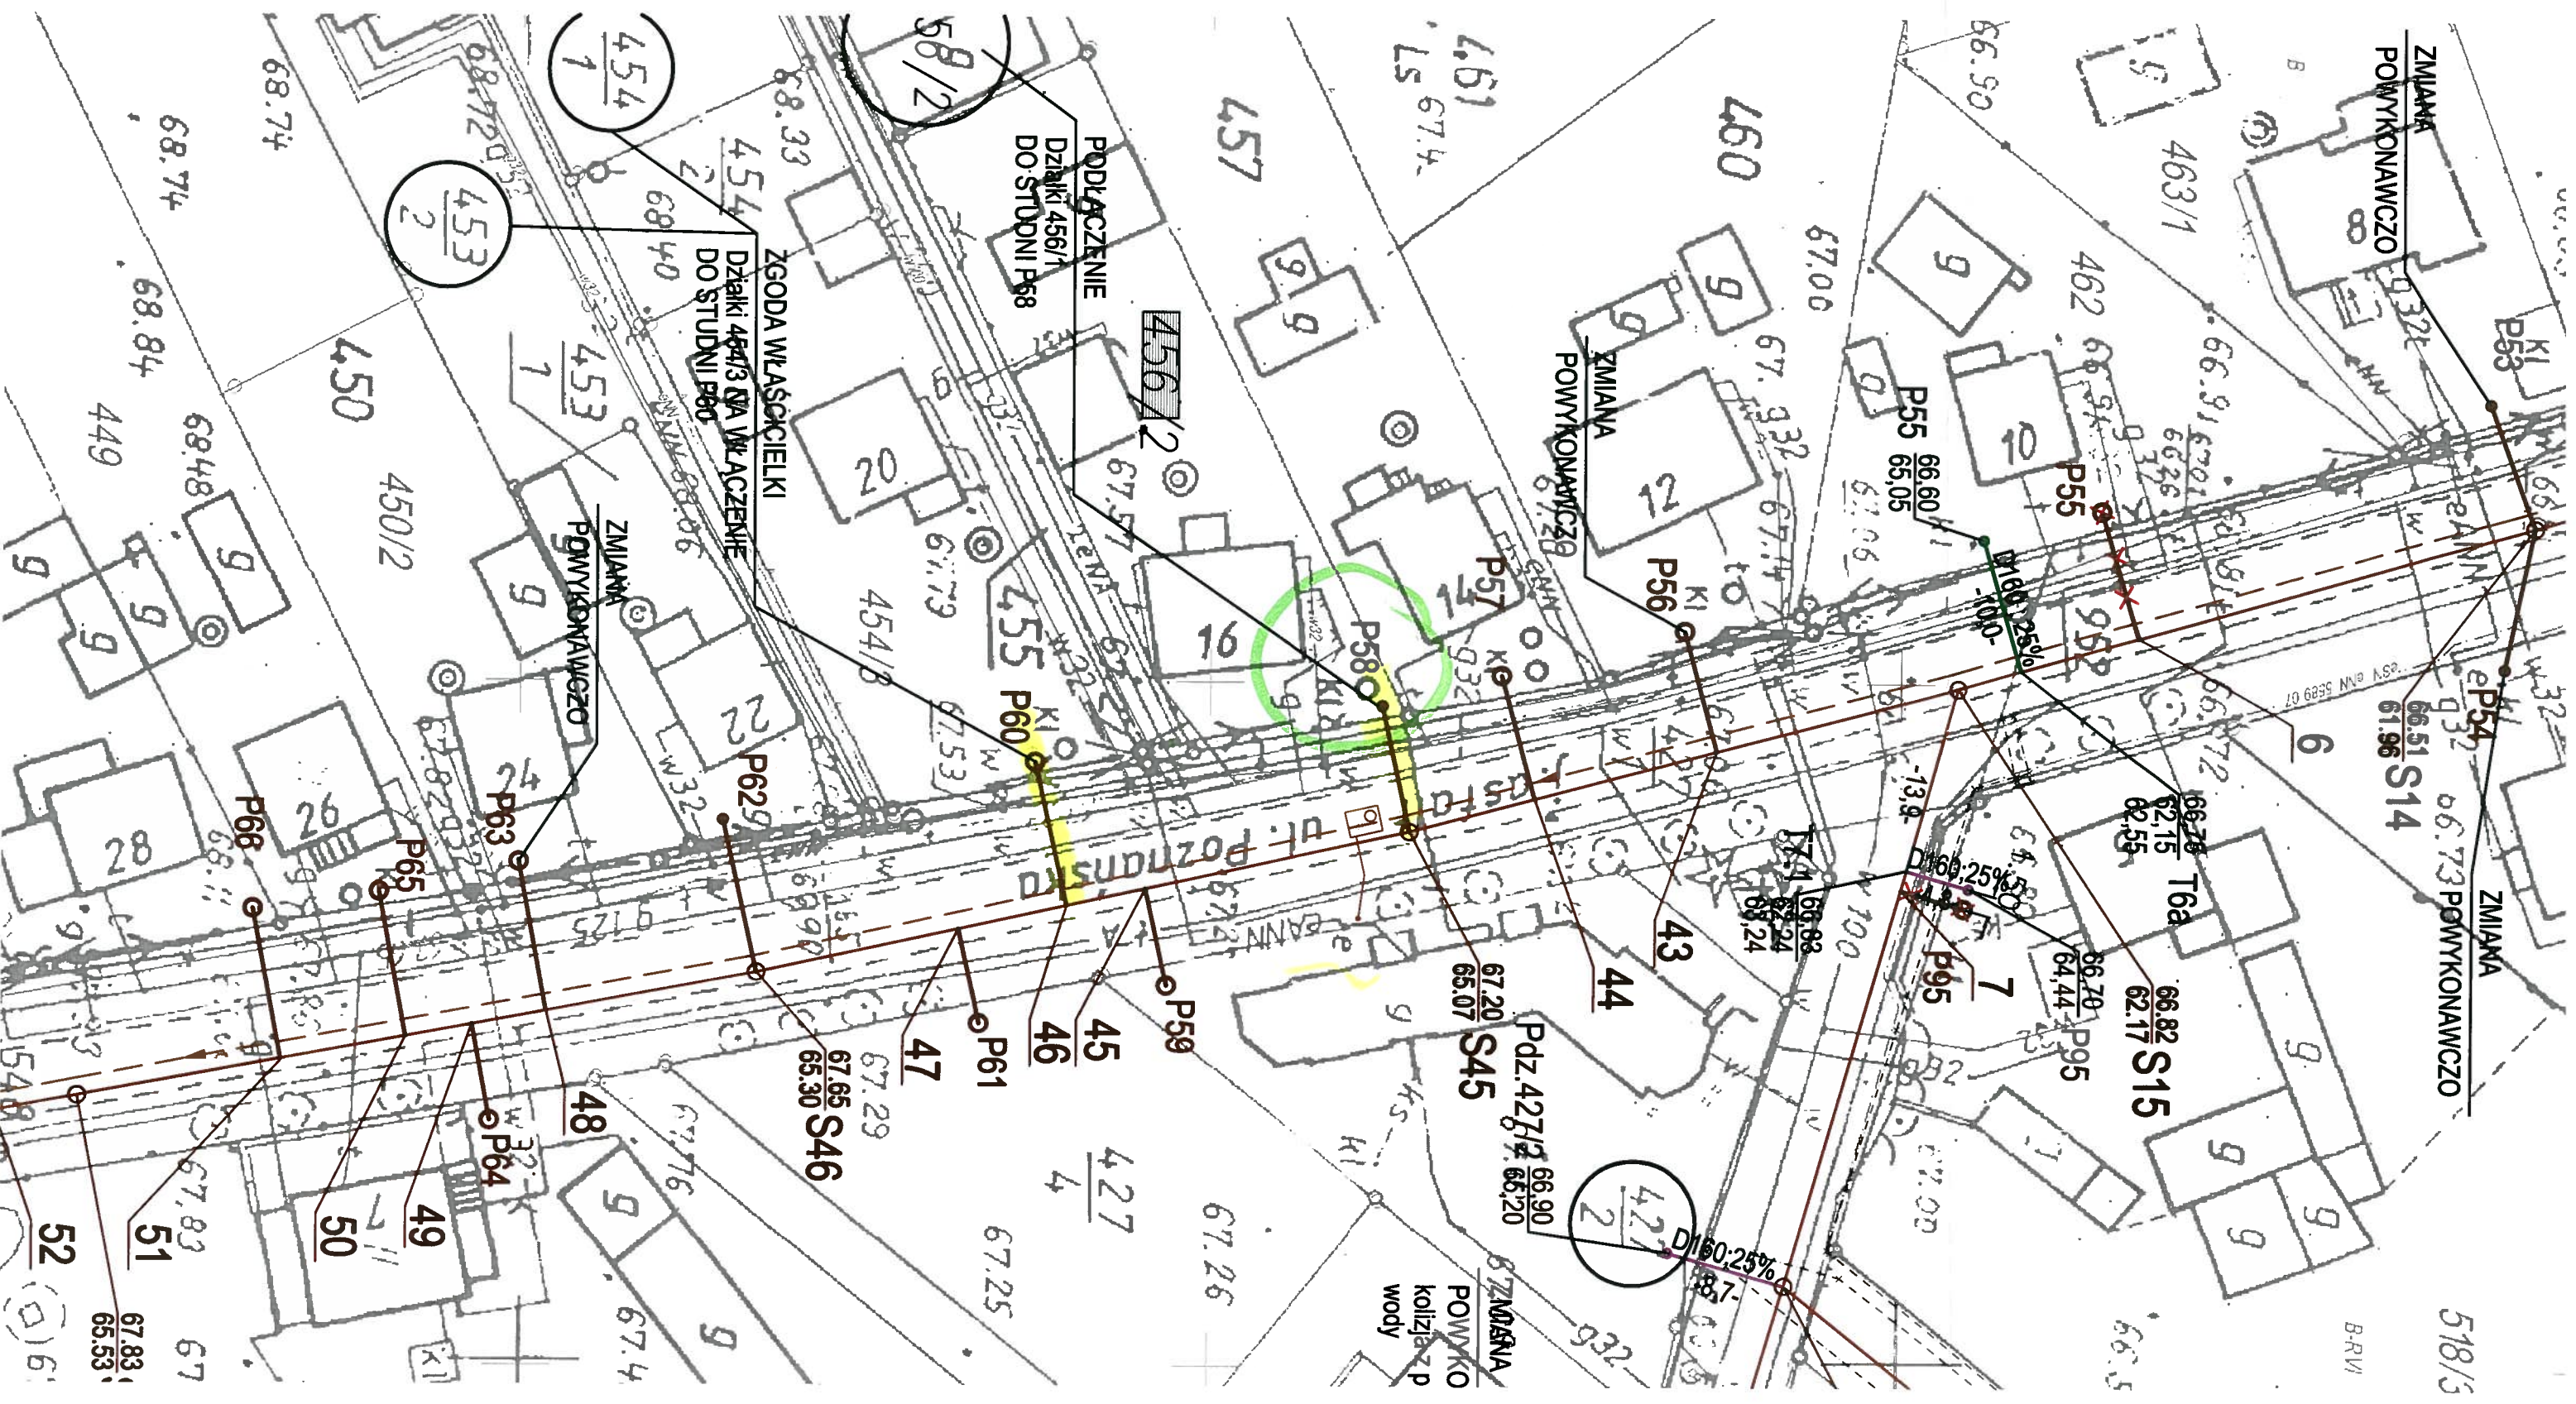

Mosina, dnia 11 sierpnia 2014 r.

BR.0003.871.2014



~~**Pani
Zofia Springer
Burmistrz Gminy Mosina**~~

W załączeniu przekazuję kserokopię interpelacji radnej Małgorzaty Twardowskiej w sprawie uwzględnienia w opracowywanej przez AQUANET dokumentacji projektowej dla budowy sieci kanalizacyjnej wraz z przepompowniami ścieków oraz przyłączami dla wsi Czapury, Wiórek, Babki – ul. Leśnej w Daszewicach oraz zaprojektowania przyłącza dla działki nr 456/1.

Z up. Przewodniczącego
Rady Miejskiej
Piotr Sosnowski

Do wiadomości:

Pani
Małgorzata Twardowska
Radna
Rady Miejskiej w Mosinie