

**Uchwała Nr XX/176/99  
Rady Miejskiej w Mosinie  
z dnia 2 grudnia 1999 r.**

**o przystąpieniu do sporządzenia zmiany miejscowego planu  
zagospodarowania przestrzennego miasta Mosina**

Na podstawie art. 7 ust. 1 pkt 1 i art. 18 ust. 2 pkt 15 ustawy z dnia 8 marca 1990 r. o samorządzie gminnym (j. t. Dz. U. z 1996 r. Nr 13, poz. 74 z późn. zm.) oraz art. 12 ust. 1 i 4 ustawy z dnia 7 lipca 1994 r. o zagospodarowaniu przestrzennym (j. t. Dz. U. z 1999 r. Nr 15, poz. 139, Nr 41, poz. 412) **Rada Miejska w Mosinie uchwala, co następuje:**

**§ 1.**

Przystępuje się do sporządzenia zmiany miejscowego planu zagospodarowania przestrzennego miasta Mosina, zatwierdzonego uchwałą Nr XXI/126/91 Rady Miasta i Gminy Mosina z dnia 30 grudnia 1991 r. (Dz. Urz. Woj. Pozn. z 1992 r. Nr 2, poz. 13), w części miasta Mosina, obejmującej część działki o nr ewid. 91j w Mosinie, w rejonie ulicy Skrzyneckiej.

**§ 2.**

1. Zmiana planu, o którym mowa w § 1, obejmuje obszar przedstawiony na planie w skali 1 : 5 000, stanowiącym załącznik do niniejszej uchwały.
2. Przedmiotem opracowania są tereny dotychczas przeznaczone pod las, które mają być przeznaczone na ośrodek obsługi terenów leśnych.
3. Zakres ustaleń planu obejmuje:
  - 1) przeznaczenie terenów oraz linie rozgraniczające tereny o różnych funkcjach;
  - 2) linie rozgraniczające ulice, place oraz drogi publiczne wraz z urządzeniami pomocniczymi;
  - 3) zasady obsługi w zakresie infrastruktury technicznej oraz linie rozgraniczające tereny tej infrastruktury;
  - 4) lokalne warunki, zasady i standardy kształtowania zabudowy oraz urządzania terenu, w tym również linie zabudowy i gabaryty obiektów, a także maksymalne lub minimalne wskaźniki intensywności zabudowy.

§ 3.

Wykonanie uchwały powierza się Zarządowi Miejskiemu w Mosinie.

§ 4.

Uchwała wchodzi w życie z dniem podjęcia.

Przewodniczący Rady  
  
mgr Przemysław Pniowski

  
Przewodniczący Rady  
mgr Przemysław Pniowski


## UZASADNIENIE

Wielkopolski Park Narodowy JEZIORY zwrócił się z wnioskiem o zmianę przeznaczenia części działki o nr ewid. 91j w Mosinie, w rejonie ul. Skrzyneckiej, dotychczas przeznaczonej, w obowiązującym miejscowym planie zagospodarowania przestrzennego miasta Mosina, pod las.

Na podstawie posiadanych uprawnień, w oparciu o art. 31 ust. 2 i 3 ustawy z dnia 7 lipca 1994 r. o zagospodarowaniu przestrzennym (j. t. Dz. U. z 1999 r. Nr 15, poz.139, Nr 41, poz.412) Zarząd Miejski w Mosinie w dniu 15.04.1999r. przeprowadził analizę przedmiotowego wniosku opiniując pozytywnie przeznaczenie przedmiotowej części działki na ośrodek obsługi terenów leśnych.

**BURMISTRZ**

*dr inż. Jan Kałuziński*

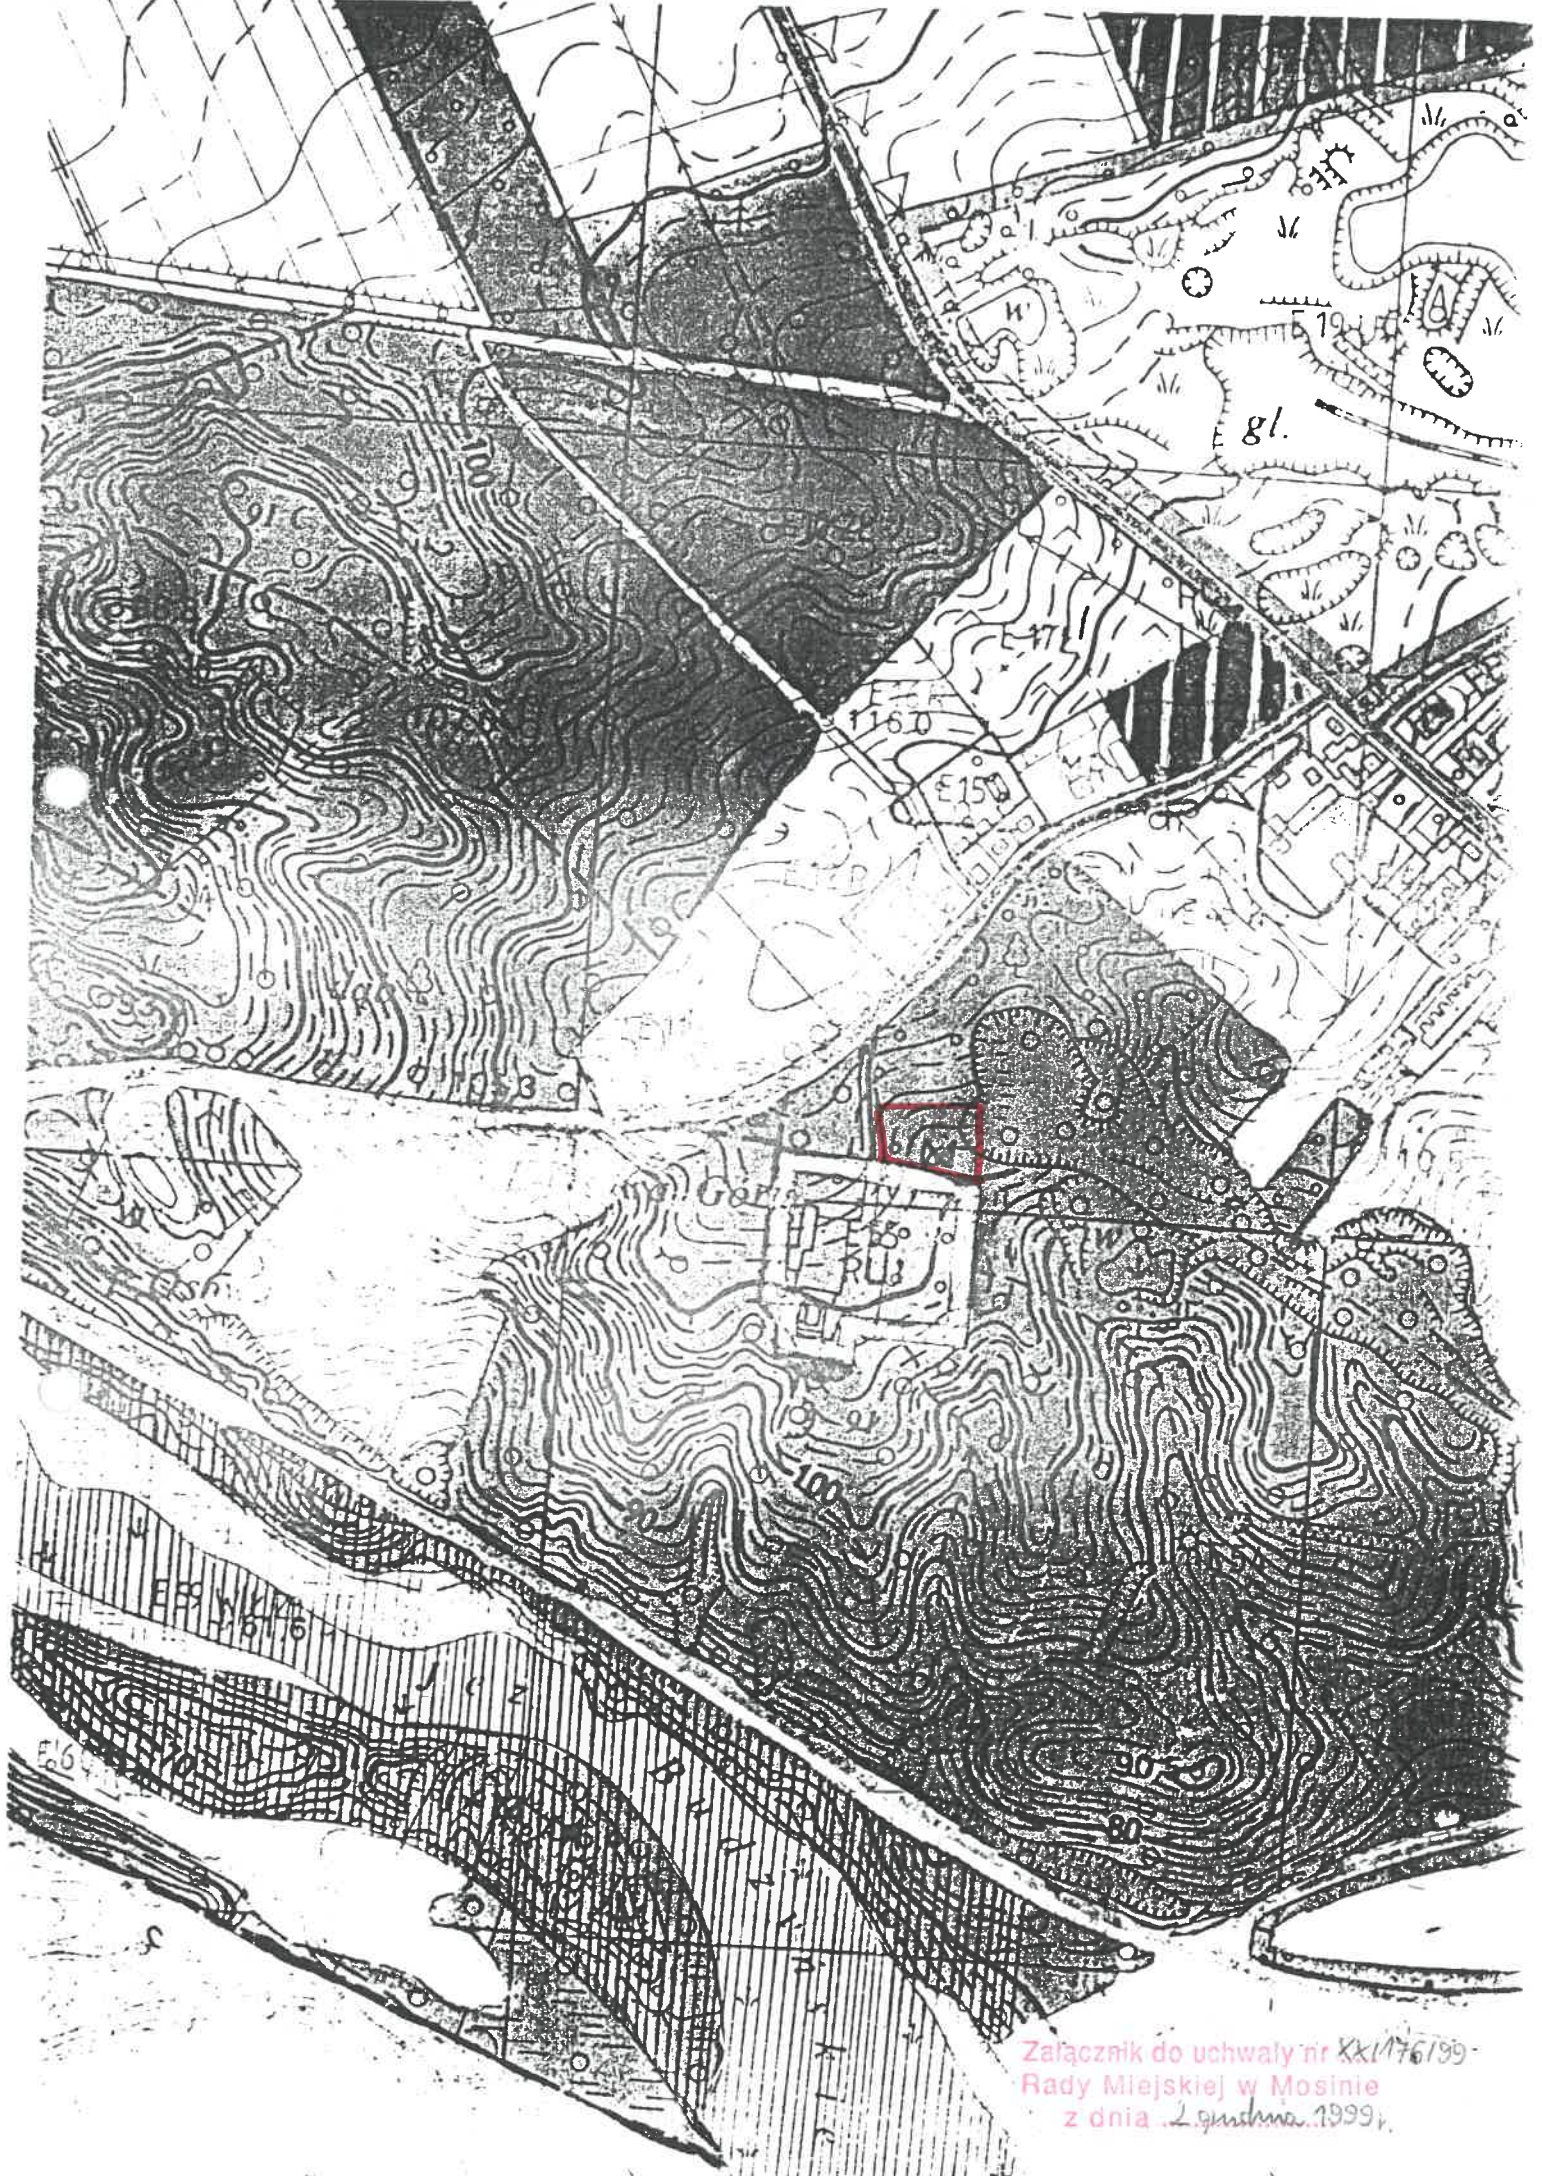

Załącznik do uchwały nr XXII/176/199  
Rady Miejskiej w Mosinie  
z dnia 2 grudnia 1999r.