

**Uchwała Nr XXV/221/2000
Rady Miejskiej w Mosinie
z dnia 12 kwietnia 2000 r.**

**o przystąpieniu do sporządzenia zmiany miejscowego planu ogólnego
zagospodarowania przestrzennego Gminy Mosina.**

Na podstawie art. 7 ust. 1 pkt 1 i art. 18 ust. 2 pkt 15 ustawy z dnia 8 marca 1990 r. o samorządzie gminnym (j. t. Dz. U. z 1996 r. Nr 13, poz. 74 z późn. zm.) oraz art. 12 ust. 1 i 4 ustawy z dnia 7 lipca 1994 r. o zagospodarowaniu przestrzennym (j. t. Dz. U. z 1999 r. Nr 15, poz. 139, Nr 41, poz. 412 i Nr 111, poz. 1279) **Rada Miejska w Mosinie uchwala, co następuje:**

§ 1.

Przystępuje się do sporządzenia zmiany miejscowego planu ogólnego zagospodarowania przestrzennego Gminy Mosina, zatwierdzonego uchwałą Nr XXI/127/91 Rady Miasta i Gminy Mosina z dnia 30 grudnia 1991 r. (Dz. Urz. Woj. Pozn. z 1992 r. Nr 2, poz. 14), w części wsi Babki, obejmującej części działek o nr ewid. 7/1 i 7/2.

§ 2.

1. Zmiana planu, o którym mowa w § 1, obejmuje obszar przedstawiony na planie w skali 1 : 10 000, stanowiącym załącznik do niniejszej uchwały.
2. Przedmiotem opracowania jest teren dotychczas przeznaczony w części pod łąki i pastwiska, w części pod las, w części pod uprawy polowe i w części pod ogrody przydomowe, który planuje się przeznaczyć pod zabudowę mieszkaniową.
3. Zakres ustaleń planu obejmuje:
 - 1) przeznaczenie terenów oraz linie rozgraniczające tereny o różnych funkcjach;
 - 2) linie rozgraniczające ulice, place oraz drogi publiczne wraz z urządzeniami pomocniczymi;
 - 3) zasady obsługi w zakresie infrastruktury technicznej oraz linie rozgraniczające tereny tej infrastruktury.

§ 3.

Wykonanie uchwały powierza się Zarządowi Miejskiemu w Mosinie.

§ 4.

Uchwała wchodzi w życie z dniem podjęcia.



Przewodniczący Rady

mgr Przemysław Pniewski


UZASADNIENIE

Właściciel położonych we wsi Babki działek o nr ewid. 7/1 i 7/2, zwrócił się z wnioskiem o zmianę ich przeznaczenia, które dotychczas przewidziane są w obowiązującym miejscowym planie ogólnym zagospodarowania przestrzennego Gminy Mosina w części pod łąki i pastwiska, w części pod las, w części pod uprawy polowe i w części pod ogrody przydomowe.

Na podstawie posiadanych uprawnień, w oparciu o art. 31 ust. 2 i 3 ustawy z dnia 7 lipca 1994 r. o zagospodarowaniu przestrzennym (j. t. Dz. U. z 1999 r. Nr 15, poz. 139, Nr 41, poz. 412 i Nr 111, poz. 1279), Zarząd Miejski w Mosinie na posiedzeniu w dniu 9 marca 2000 r. przeprowadził analizę przedmiotowego wniosku, opiniując pozytywnie przeznaczenie części przedmiotowych działek pod zabudowę mieszkaniową.

BURMISTRZ

dr inż. Jan Kalużyński

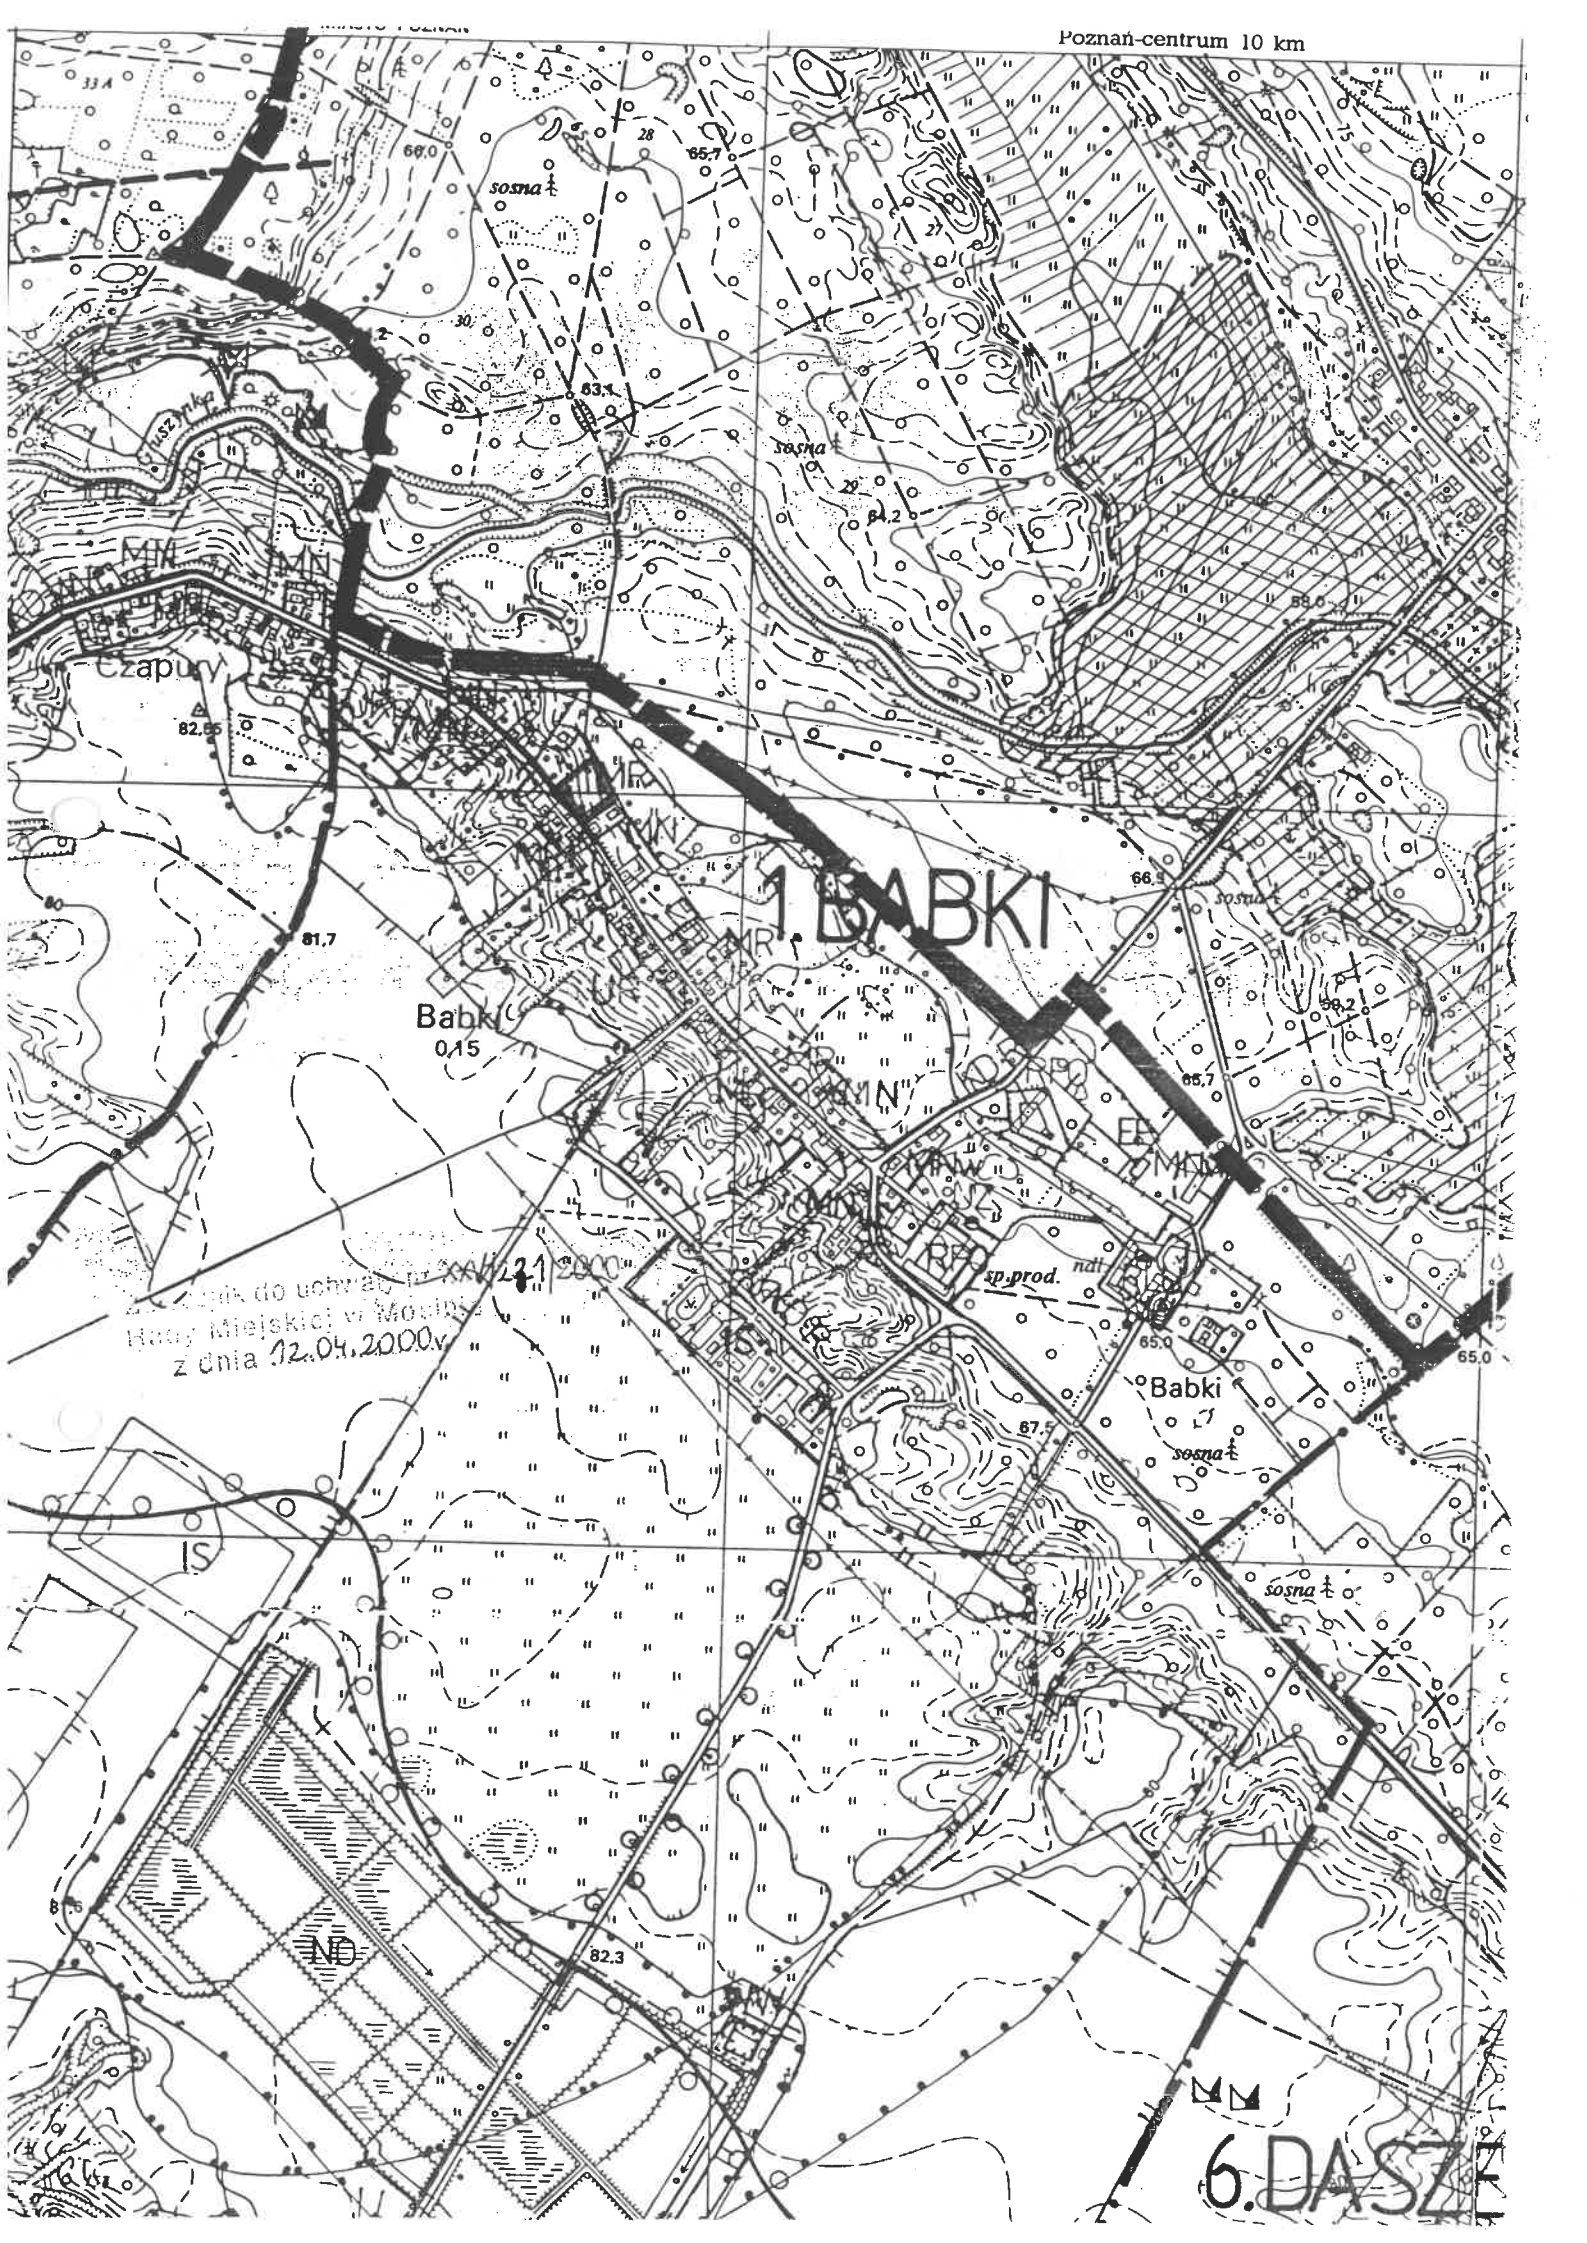

Czapury

Babki
0,15

1 BABKI

...dok do uchwały
Rady Miejskiej w Poznaniu
z dnia 12.04.2000r.

6.DASZE