

**Uchwała Nr XXVIII/236/2000
Rady Miejskiej w Mosinie
z dnia 25 maja 2000 r.**

**o przystąpieniu do sporządzenia zmiany „Studium uwarunkowań i kierunków
zagospodarowania przestrzennego Miasta i Gminy Mosina”.**

Na podstawie art. 7 ust. 1 pkt 1 i art. 18 ust. 2 pkt 15 ustawy z dnia 8 marca 1990 r. o samorządzie gminnym (j. t. Dz. U. z 1996 r. Nr 13, poz. 74 z późn. zm.) oraz art. 6 ust. 1 ustawy z dnia 7 lipca 1994 r. o zagospodarowaniu przestrzennym (j. t. Dz. U. z 1999 r. Nr 15, poz. 139, Nr 41, poz. 412 i Nr 111, poz. 1279), **Rada Miejska w Mosinie uchwala, co następuje:**

§ 1.

Przystępuje się do sporządzenia zmiany „Studium uwarunkowań i kierunków zagospodarowania przestrzennego Miasta i Gminy Mosina”, zatwierdzonego uchwałą Nr XLVIII/365/98 Rady Miejskiej w Mosinie z dnia 9 czerwca 1998 r., w części wsi Rogalin, obejmującej działki o nr ewid.: 135, 134, 124, 125/2, 128/1 i 128/2.

§ 2.

1. Zmiana Studium, o którym mowa w § 1, obejmuje obszar przedstawiony na planie w skali 1 : 10 000, stanowiącym załącznik do niniejszej uchwały.
2. Przedmiotem opracowania jest część terenu dotychczas przeznaczonego w części pod dolesienie i w części stanowiącego kompleksy użytków rolnych chronionych bez prawa zabudowy, który ma być przeznaczony pod zabudowę mieszkaniową.

§ 3.


Wykonanie uchwały powierza się Zarządowi Miejskiemu w Mosinie.

§ 4.

Uchwała wchodzi w życie z dniem podjęcia.

Przewodniczący Rady

mgr Przemysław Pniwski




UZASADNIENIE

Właściciele położonych we wsi Rogalin działek o nr ewid. 135, 134, 124, 125/2, 128/1 i 128/2, które w „Studium uwarunkowań i kierunków zagospodarowania przestrzennego Miasta i Gminy Mosina” przewidziane są w części pod dolesienie i w części stanowiących kompleksy użytków rolnych chronionych bez prawa zabudowy, zwrócili się z wnioskiem o zmianę ich przeznaczenia.

Na podstawie posiadanych uprawnień, w oparciu o art. 31 ust. 2 i 3 ustawy z dnia 7 lipca 1994 r. o zagospodarowaniu przestrzennym (j. t. Dz. U. z 1999 r. Nr 15, poz.139, Nr 41, poz. 412, Nr 111, poz. 1279), Zarząd Miejski w Mosinie w dniu 23 marca 2000 r. przeprowadził analizę przedmiotowego wniosku opiniując pozytywnie przeznaczenie wyżej wymienionych działek pod zabudowę mieszkaniową.



Z-ca Burmistrza
Jan Marciniak

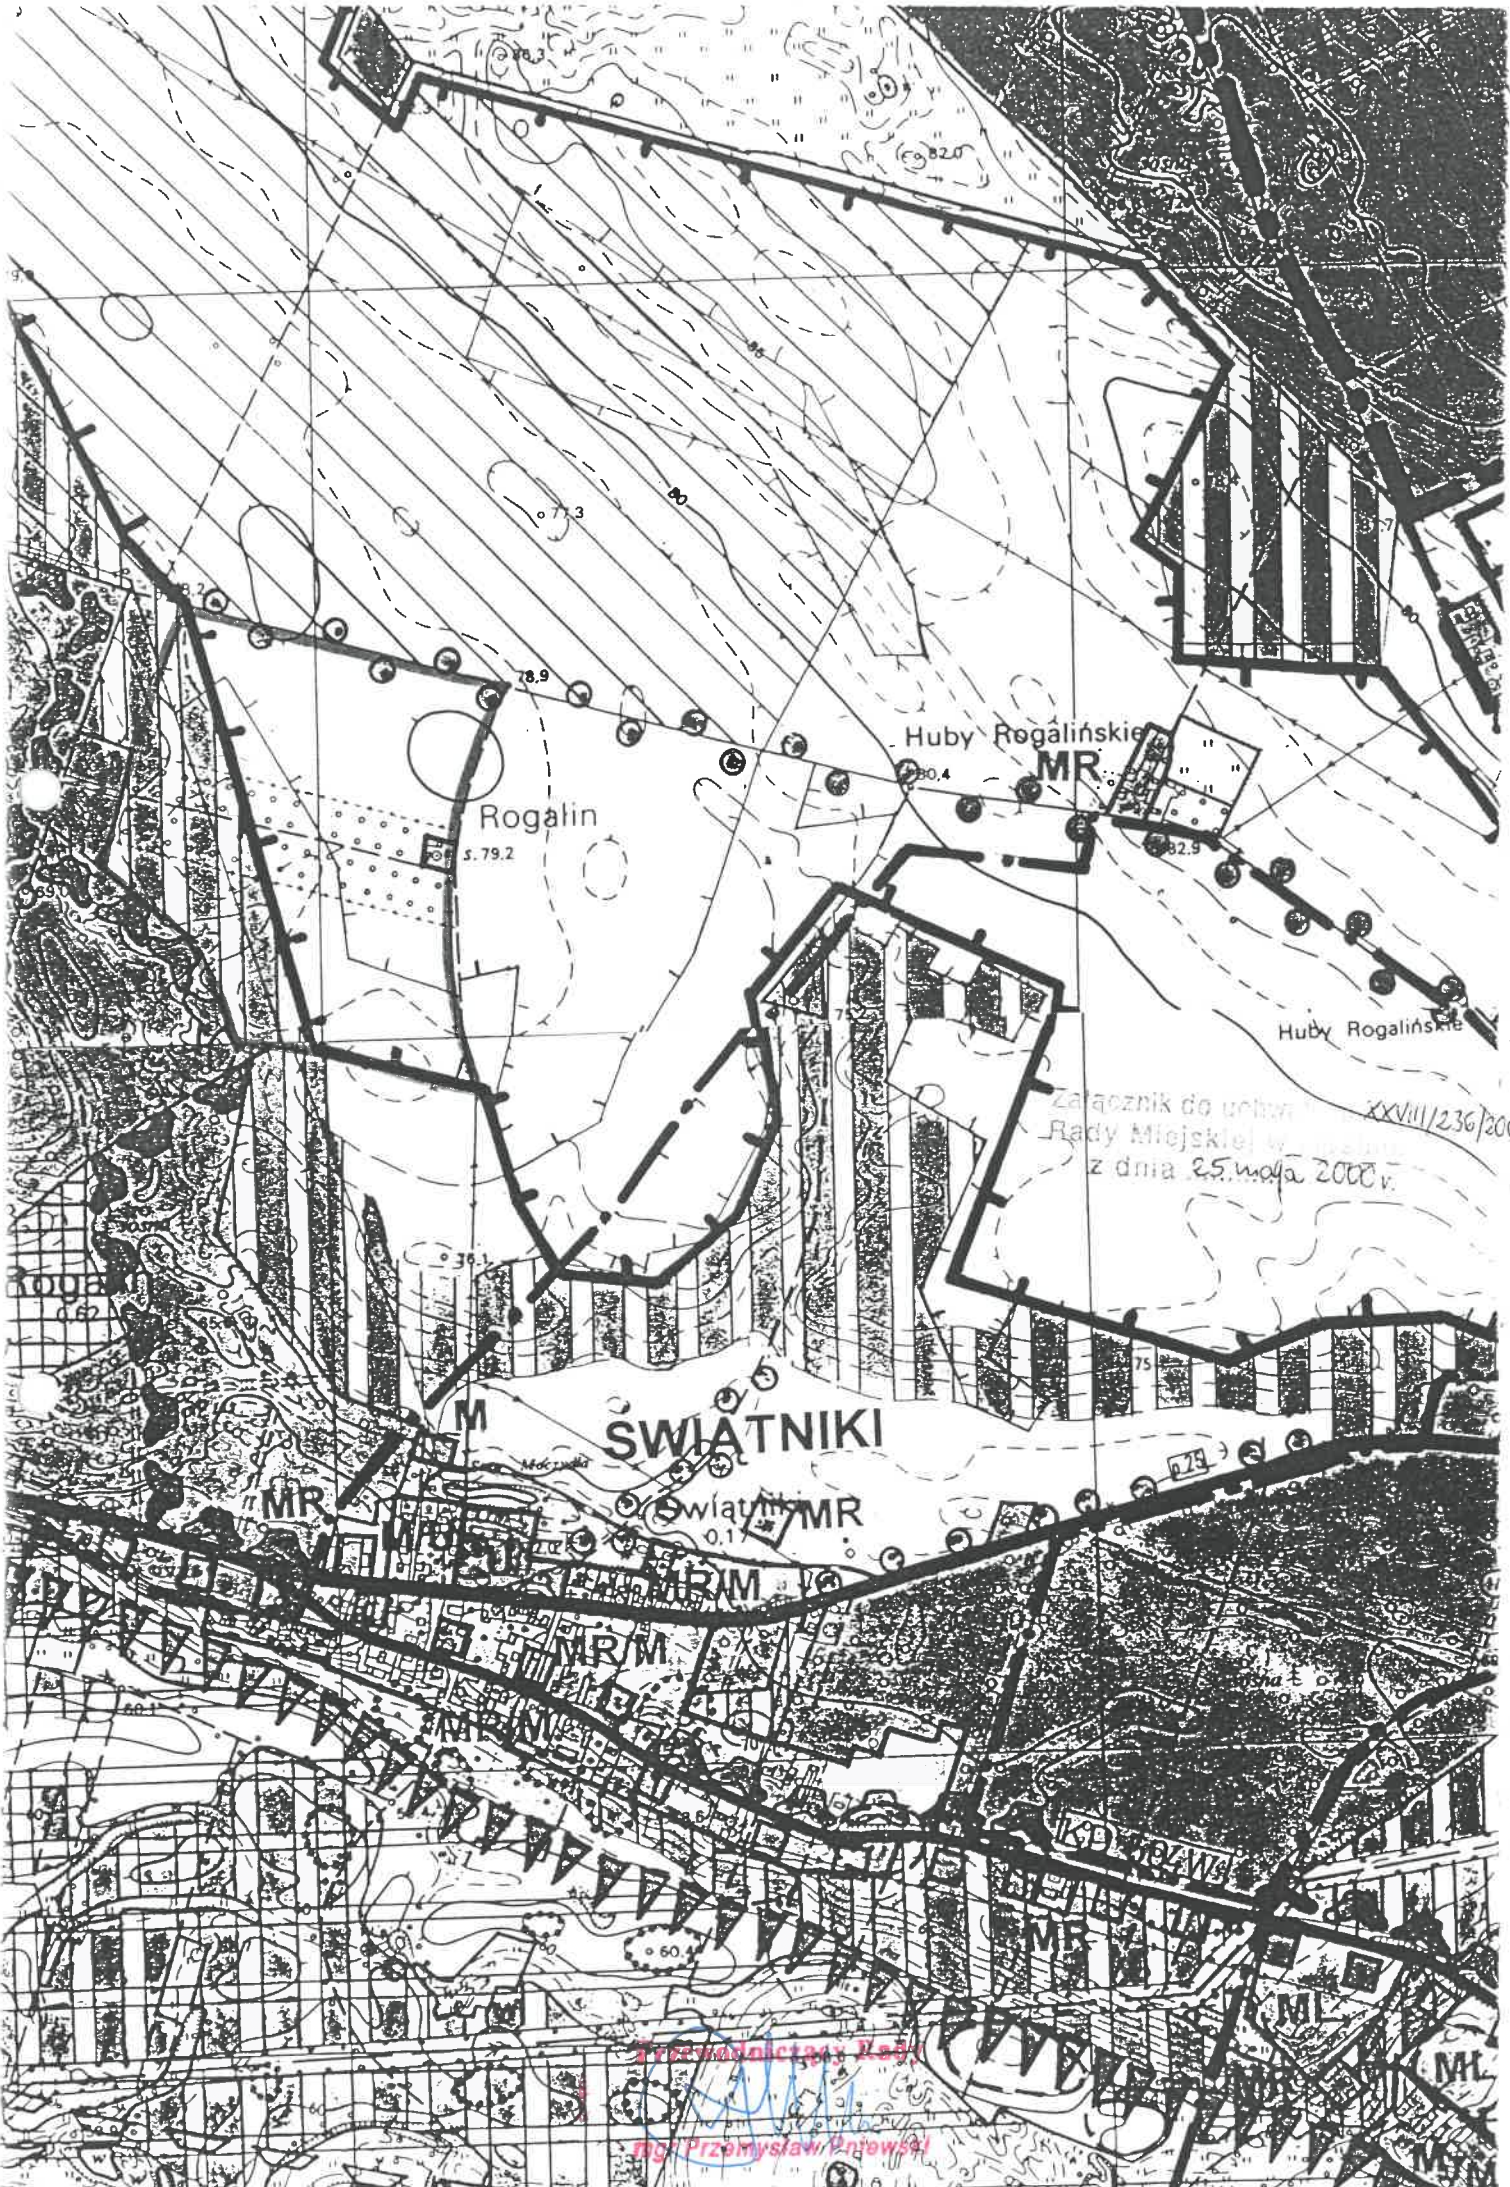

Rogalin
s. 79.2

Huby Rogalińskie
MR

Huby Rogalińskie

Załącznik do uchwały
Rady Miejskiej w Rogalinie
z dnia 25. maja 2000 r.
XXVIII/236/2000

M ŚWIĄTNIKI

Świątniki
MR

Przewodniczący Rady

NGP Przemysław Pińkowski