

**Uchwała Nr XXIX/245/2000
Rady Miejskiej w Mosinie
z dnia 29 czerwca 2000 r.**

w sprawie nadania nazwy ulicy we wsi Krosno.

Na podstawie art. 18 ust. 2 pkt 13 ustawy z dnia 8 marca 1990 r. o samorządzie gminnym (j. t. Dz. U. z 1996 r. Nr 13, poz. 74 z późn. zm.) oraz stosownie do zarządzenia Ministra Gospodarki Komunalnej z dnia 28 czerwca 1968 r. o ustaleniu wytycznych w sprawie nadawania nazw ulicom i placom oraz numeracji porządkowej nieruchomości (M. P. Nr 30, poz. 97) **Rada Miejska w Mosinie uchwala, co następuje:**

§ 1.

Nadaje się nowo powstałej ulicy we wsi Krosno, obejmującej działki nr 103/33 i 103/51, stanowiącej własność Gminy Mosina, nazwę ulicy „**Miodowa**”.

§ 2.

Integralną część uchwały stanowi projekt podziału nieruchomości, zatwierdzony decyzją Kierownika Urzędu Rejonowego w Poznaniu Nr GG I 7414-630/93 z dnia 19 listopada 1993 r.

§ 3.

Ustalona uchwałą nazwa ulicy podlega przeniesieniu na mapę zasadniczą i ewidencyjną Gminy Mosina.

§ 4.

Wykonanie uchwały powierza się Zarządowi Miejskiemu w Mosinie.

§ 5.

Uchwała wchodzi w życie z dniem podjęcia.

§ 6.

Uchwała podlega wywieszeniu na tablicy ogłoszeń Urzędu Miejskiego w Mosinie oraz ogłoszeniu w „Biuletynie Mosińskim”.

Przewodniczący Rady

mgr Przemysław Piewski

UZASADNIENIE

Zgodnie z zarządzeniem Ministra Gospodarki Komunalnej z dnia 28 czerwca 1968 r. o ustaleniu wytycznych w sprawie nadawania nazw ulicom i placom oraz numeracji porządkowej nieruchomości (M. P. Nr 30, poz. 97) wszystkie ulice i place powinny posiadać nazwę.

Ulica o proponowanej nazwie powstała w wyniku podziałów gruntu dokonanych przez Rolniczą Spółdzielnię Produkcyjną w Krośnie.

Nazwa nowo powstałej ulicy została pozytywnie zaopiniowana przez Zarząd Miejski w Mosinie na posiedzeniu odbytym w dniu 2 czerwca 2000 r.


BURMISTRZ


dr inż. Jan Kaluziński

PROJEKT PODZIAŁU

Skala 1:2000

ZESTAWIENIE POWIERZCHNI

nr.	dz.	cz.	pow. m ²	nabywca
1	103/32	5271	103/46	750
			103/47	728
			103/48	825
			103/49	810
			103/50	750
			103/51	1428
			5271	

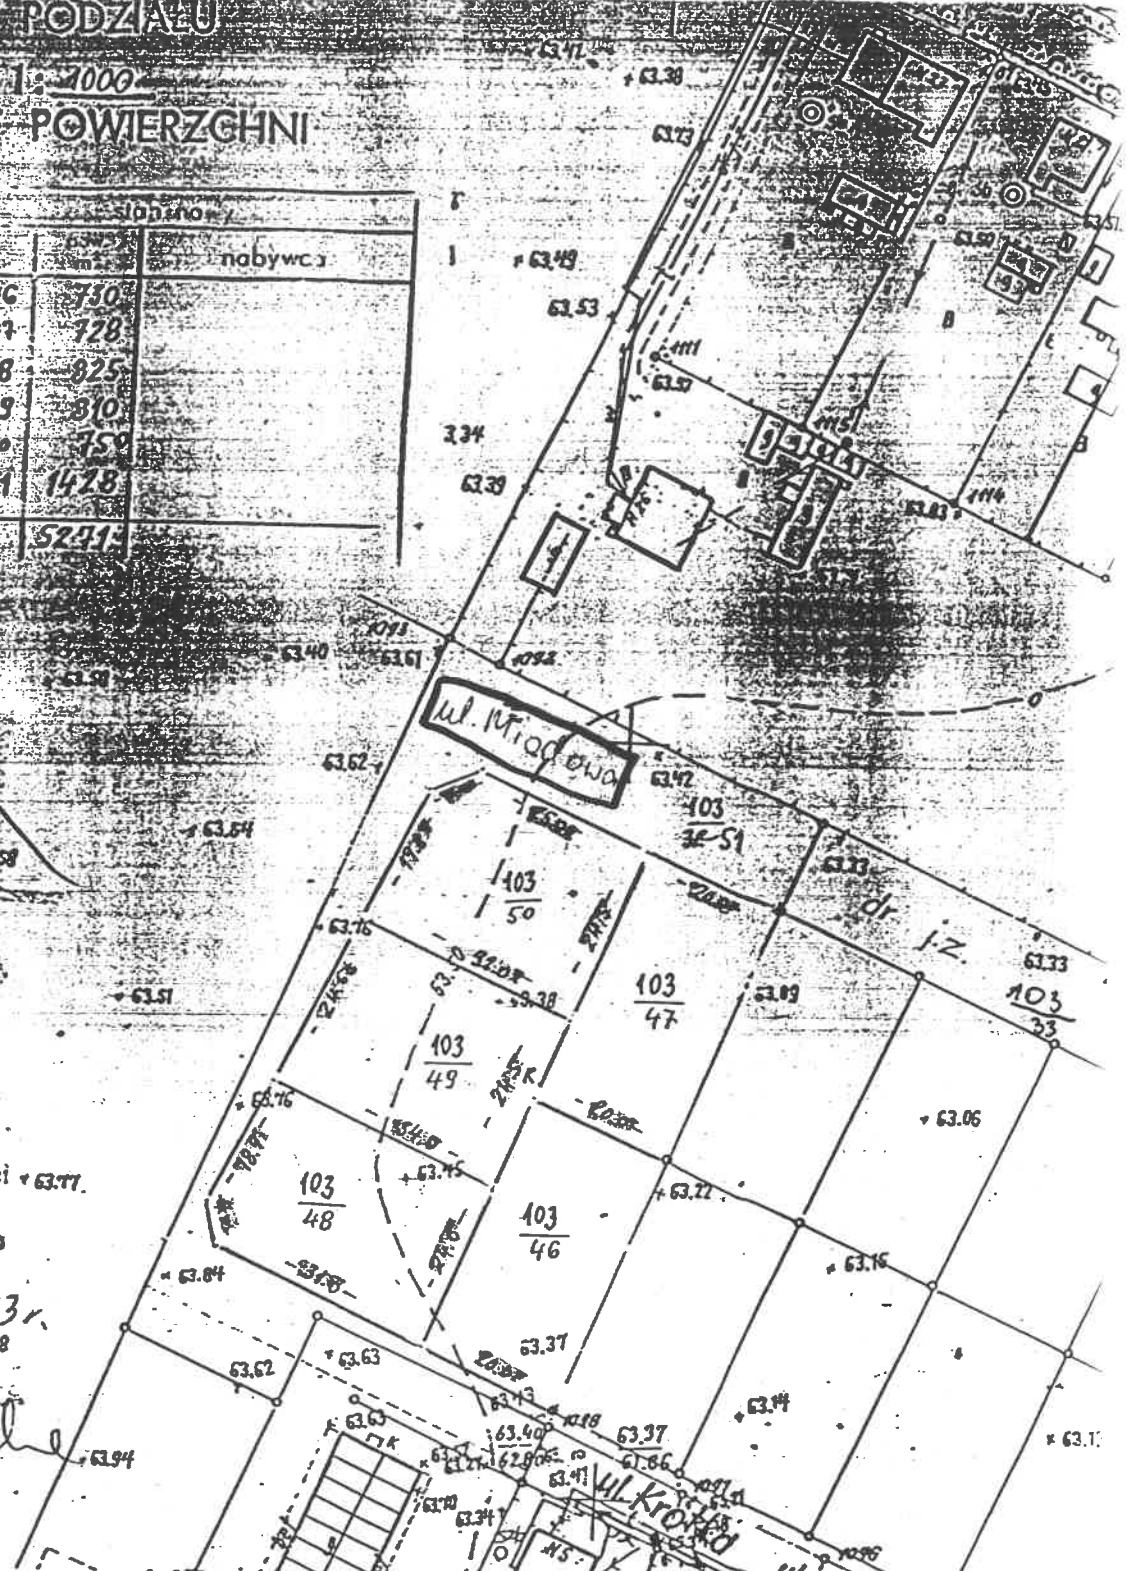

Projekt podziału nieruchomości
sionowi załącznik do decyzji
Kierownika Urzędu Rejonowego
8 w Poznaniu.

z dnia 19.11.1993r.

GP 7414 - 630/93

[Handwritten signature]
64.04

Ep : 3117/91
Województwo poznańskie
Gmina : Mosina
Obręb : Krosno
Arkusz : 1 Sekcja : 8b
Działka : 103/32
Ks.wiecz. : 21184 [Srem]
Powierzchnia : 5271 m²
Właściciel : Rolnicza Spółdzielnia
Produkcyjna w Krosnie

REPRODUKCJA WZBRONIONA
mgr inż. Grażyna Flika
GEODETA UPRAWNIONY
Nr rej. GUGIK 7053
ul. Senatorska 8/3
60-326 POZNAŃ
Lp. ka. rob. 4/11
Poznań, dn. 12.10.93


URZĄD WOJEWÓDZKI
W POZNANIU
WYDZIAŁ GEODEZJI I GOSPODARKI GRUNTAMI
WOJEWÓDZKI OŚRODEK DOKUMENTACJI
GEODEZYJNEJ I KARTOGRAFICZNEJ

FILIA W POZNANIU

Przyjęto do państwowego zasobu geodezyjnego
i kartograficznego w dniu 19.10.93
nr. 1-1-15.1/68
(Podstawa: art.12 i 40 wyk.2 ustawy z dnia
17 maja 1989 r. Prawo geodezyjne i kartogra-
ficzne-Dz.U. Nr.30, poz.163 i Nr.43, poz.241)
Poznań 13.10.93.
[Signature]

Stan aktualny na dzień 23.10.92

Wzrostki i inne aktywności budowlane podlegają
opłaceniu przez jednostki wykonawcze
projektowe (dotyczy to także 12.06.1990-
Przewodniczący i Kartograficzny
MSTP ul.Ł. PŁK. D.114-20)

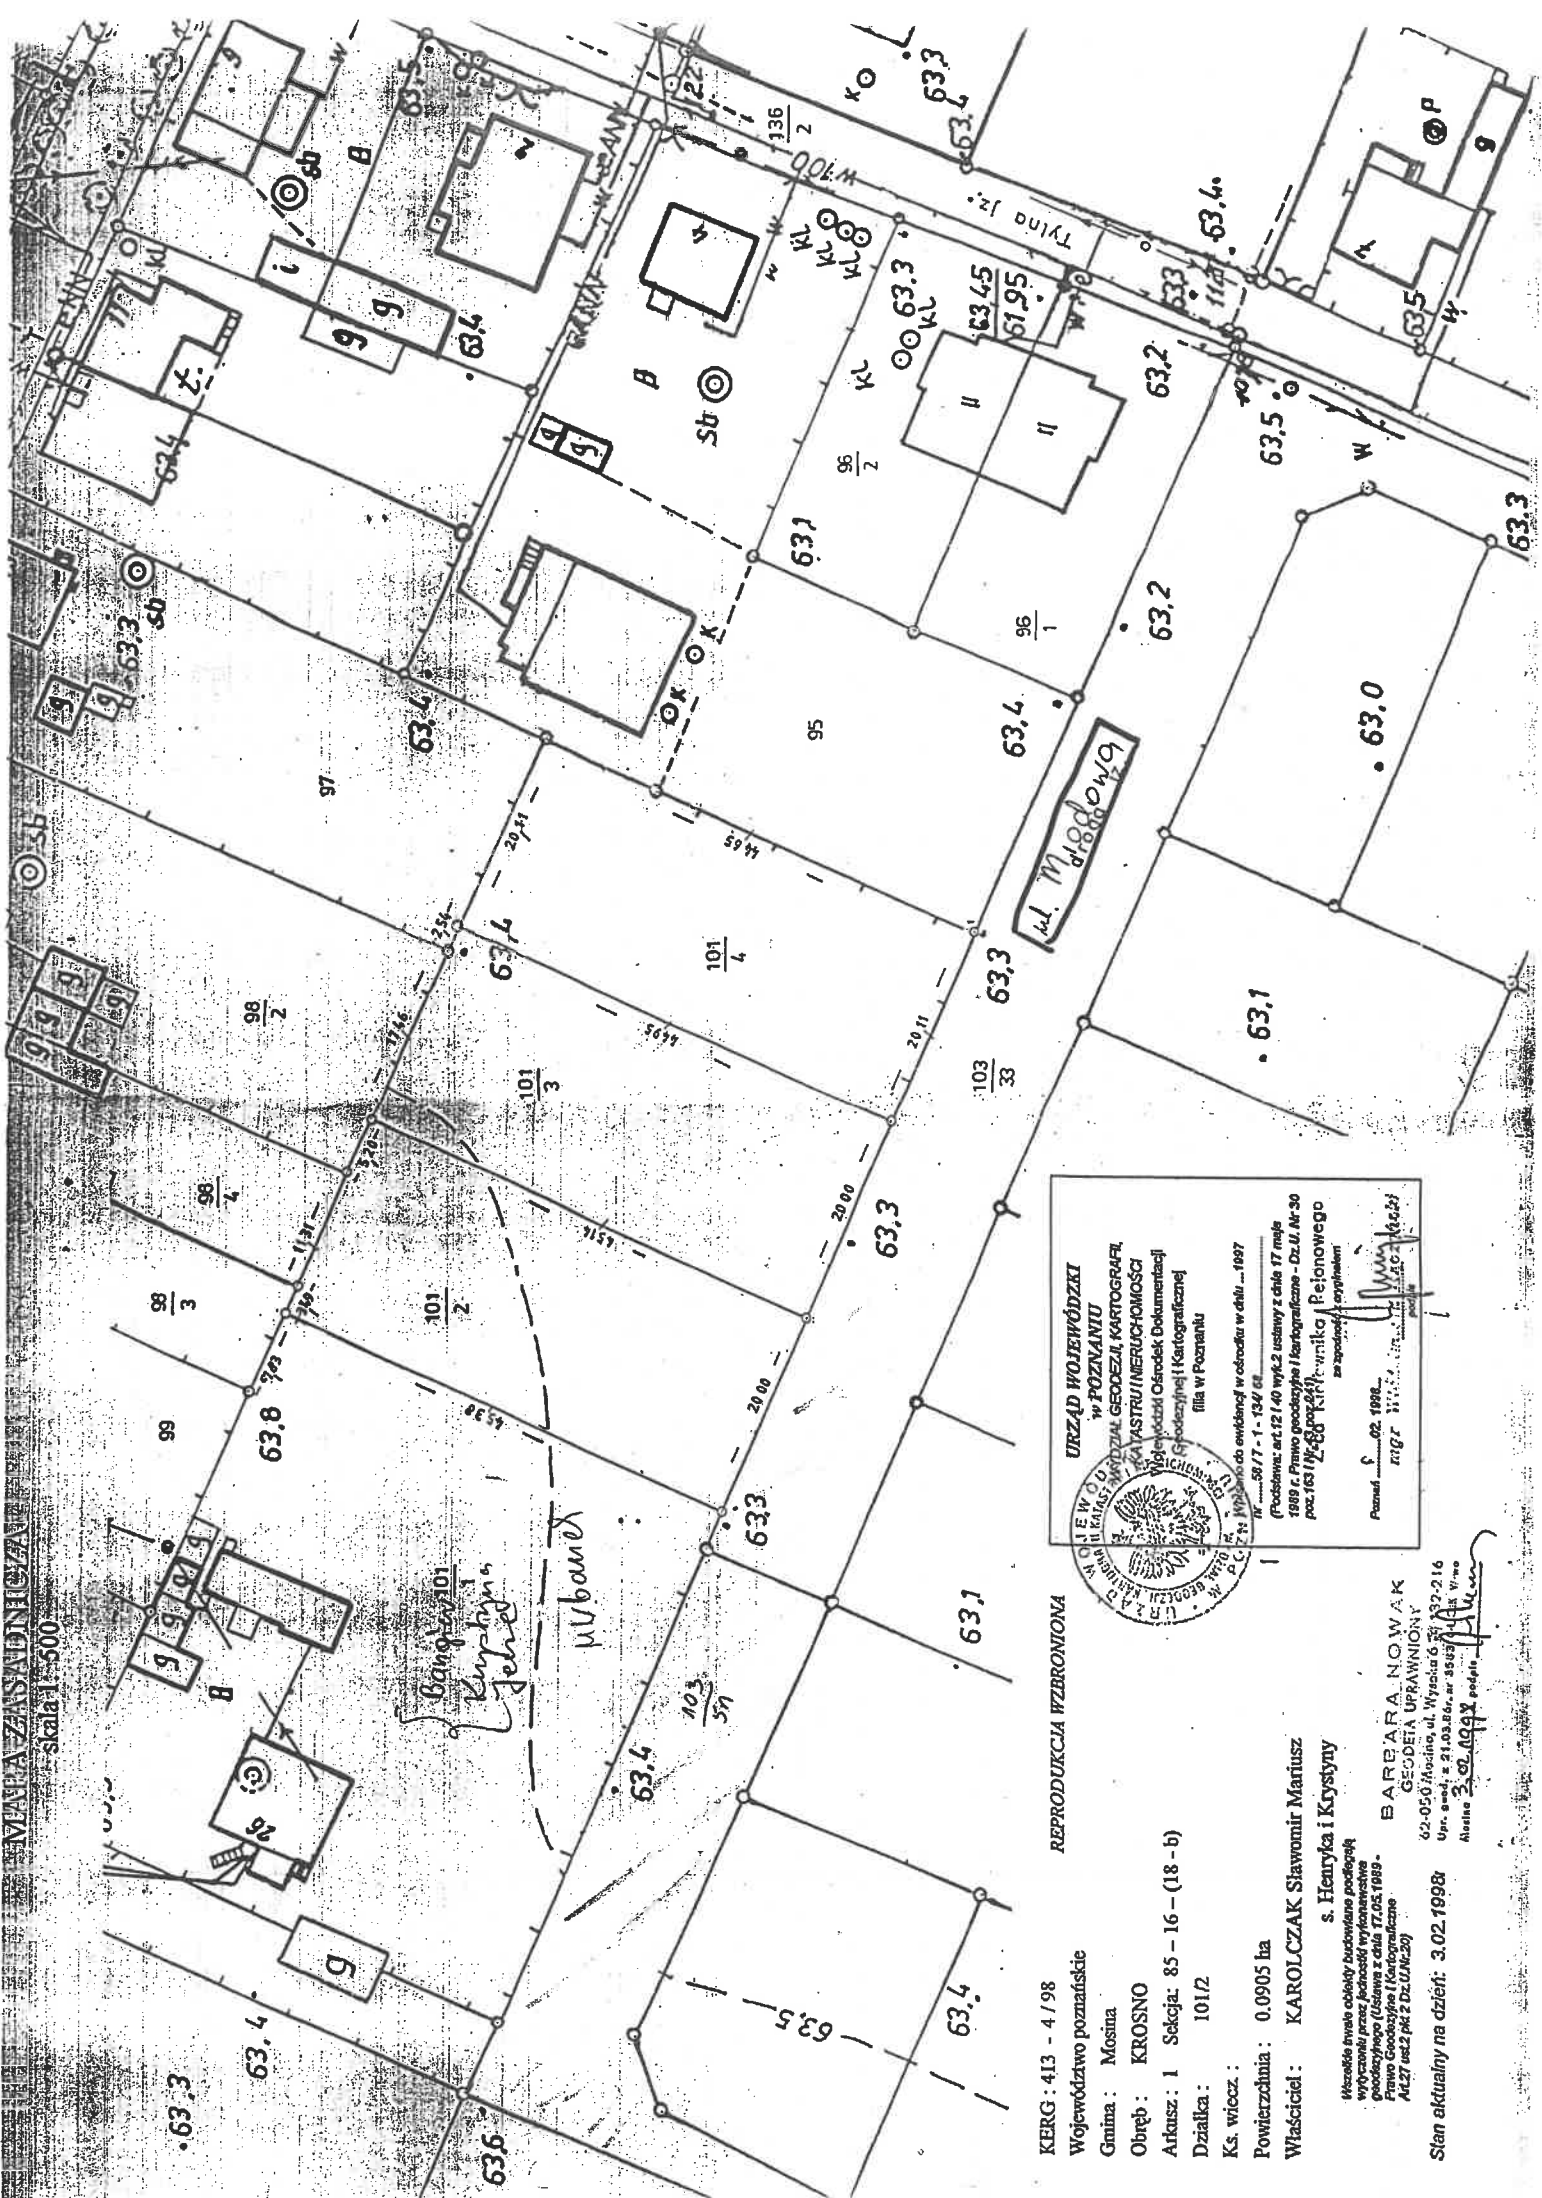

KERG: 413 - 4 / 98
 Województwo poznańskie
 Gmina: Mosina
 Obręb: KROSNO
 Aftasz: 1 Sekcja: 85 - 16 - (18 - b)
 Działka: 101/2
 Ks. wiecz.:
 Powierzchnia: 0.0905 ha
 Właściciel: **KAROLCZAK Sławomir Mariusz**
 s. Henryka i Krystyny
 Wszelkie prawa obokaj burowano podlegają
 wyrażeniu przez jednostki wykonawstwa
 geodezyjnego (Ustawa z dnia 17.05.1989 r.
 Prawo Geodezyjne i Kartograficzne
 Art.27 ust.2 pkt 2 Dz.U.JR.20)

REPRODUKCA WZRONIONA

URZĄD WOJEWÓDZKI
W POZNANIU
 W KRAJOWYM ZWIĄZKU GEODEZJI, KARTOGRAFII
 I PASTERII INIERUCHOMOŚCI
 Wojewódzki Ośrodek Dokumentacji
 Geodezyjnej i Kartograficznej
 filia w Poznaniu
 Nr ...5077-1-134 GI
 (Procedura: art.12 i 14 wyk.2 ustawy z dnia 17 maja
 1989 r. Prawo geodezyjne i kartograficzne - Dz.U. Ar.30
 poz.163 i 164 (z późn. zmianami))
 za zgodności z oryginałem
 Pomiary z 02.1998
 mgr BARBARA NOWAK



BARBARA NOWAK
 GEODETA UPRAWNIENIY
 62-050 Miecin, ul. Wyspiańskiego 37-216
 Upr. ewid. z 21.08.2007, ar. 55093
 Miecin 3.02.1998

Stan aktualny na dzień: 3.02.1998r