

**Uchwała Nr XXX/252/2000
Rady Miejskiej w Mosinie
z dnia 27 lipca 2000 r.**

**o przystąpieniu do sporządzenia zmiany „Studium uwarunkowań i kierunków
zagospodarowania przestrzennego Miasta i Gminy Mosina”.**

Na podstawie art. 7 ust. 1 pkt 1 i art. 18 ust. 2 pkt 15 ustawy z dnia 8 marca 1990 r. o samorządzie gminnym (j. t. Dz. U. z 1996 r. Nr 13, poz. 74 z późn. zm.) oraz art. 6 ust. 1 ustawy z dnia 7 lipca 1994 r. o zagospodarowaniu przestrzennym (j. t. Dz. U. z 1999 r. Nr 15, poz. 139 z późn. zm.), **Rada Miejska w Mosinie uchwala, co następuje:**

§ 1.

Przystępuje się do sporządzenia zmiany „Studium uwarunkowań i kierunków zagospodarowania przestrzennego Miasta i Gminy Mosina”, zatwierdzonego uchwałą Nr XLVIII/365/98 Rady Miejskiej w Mosinie z dnia 9 czerwca 1998 r., w części wsi Borkowice, obejmującej teren pomiędzy drogą oznaczoną symbolem 639 KDW – o nr ewid. 209, drogą o nr ewid. 118 do działek o nr ewid.: 126, 127, 133, 135/1, 135/2 do łącznika ekologicznego przy kanale Olszynka.

§ 2.


1. Zmiana Studium, o którym mowa w § 1, obejmuje obszar przedstawiony na planie w skali 1 : 10 000, stanowiącym załącznik do niniejszej uchwały.
2. Przedmiotem opracowania jest część terenu dotychczas przeznaczonego w części pod uprawy polowe, w części pod teren rezerwowany pod pas drogowy, który ma być przeznaczony pod zabudowę mieszkaniową.

§ 3.

Wykonanie uchwały powierza się Zarządowi Miejskiemu w Mosinie.

§ 4.

Uchwała wchodzi w życie z dniem podjęcia.

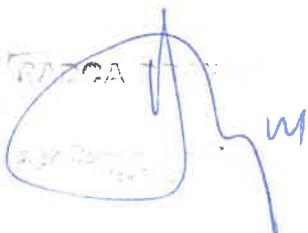

Przewodniczący Rady

mgi Przemysław Pniowski



UZASADNIENIE

Właściciele położonych we wsi Borkowice działek o nr ewid. 125, 132, 224/1, 124, 123, 122, 120, 128/1, 128/2, 210, 220, 131, 211, 130, 212, 213, 219, 221, 214, 216, 217, 223/1, 224/1, które w „Studium uwarunkowań i kierunków zagospodarowania przestrzennego Miasta i Gminy Mosina” przewidziane są w części pod uprawy polowe i w części po rezerwę pasa drogowego, zwrócili się z wnioskiem o zmianę ich przeznaczenia.

Na podstawie posiadanych uprawnień, w oparciu o art. 31 ust. 2 i 3 ustawy z dnia 7 lipca 1994 r. o zagospodarowaniu przestrzennym (j. t. Dz. U. z 1999 r. Nr 15, poz.139 z późn. zm.), Zarząd Miejski w Mosinie w dniu 14 lipca 2000 r. przeprowadził analizę przedmiotowego wniosku opiniując pozytywnie przeznaczenie wyżej wymienionych działek pod zabudowę mieszkaniową.

BURMISTRZ

dr inż. Jan Kalużyński

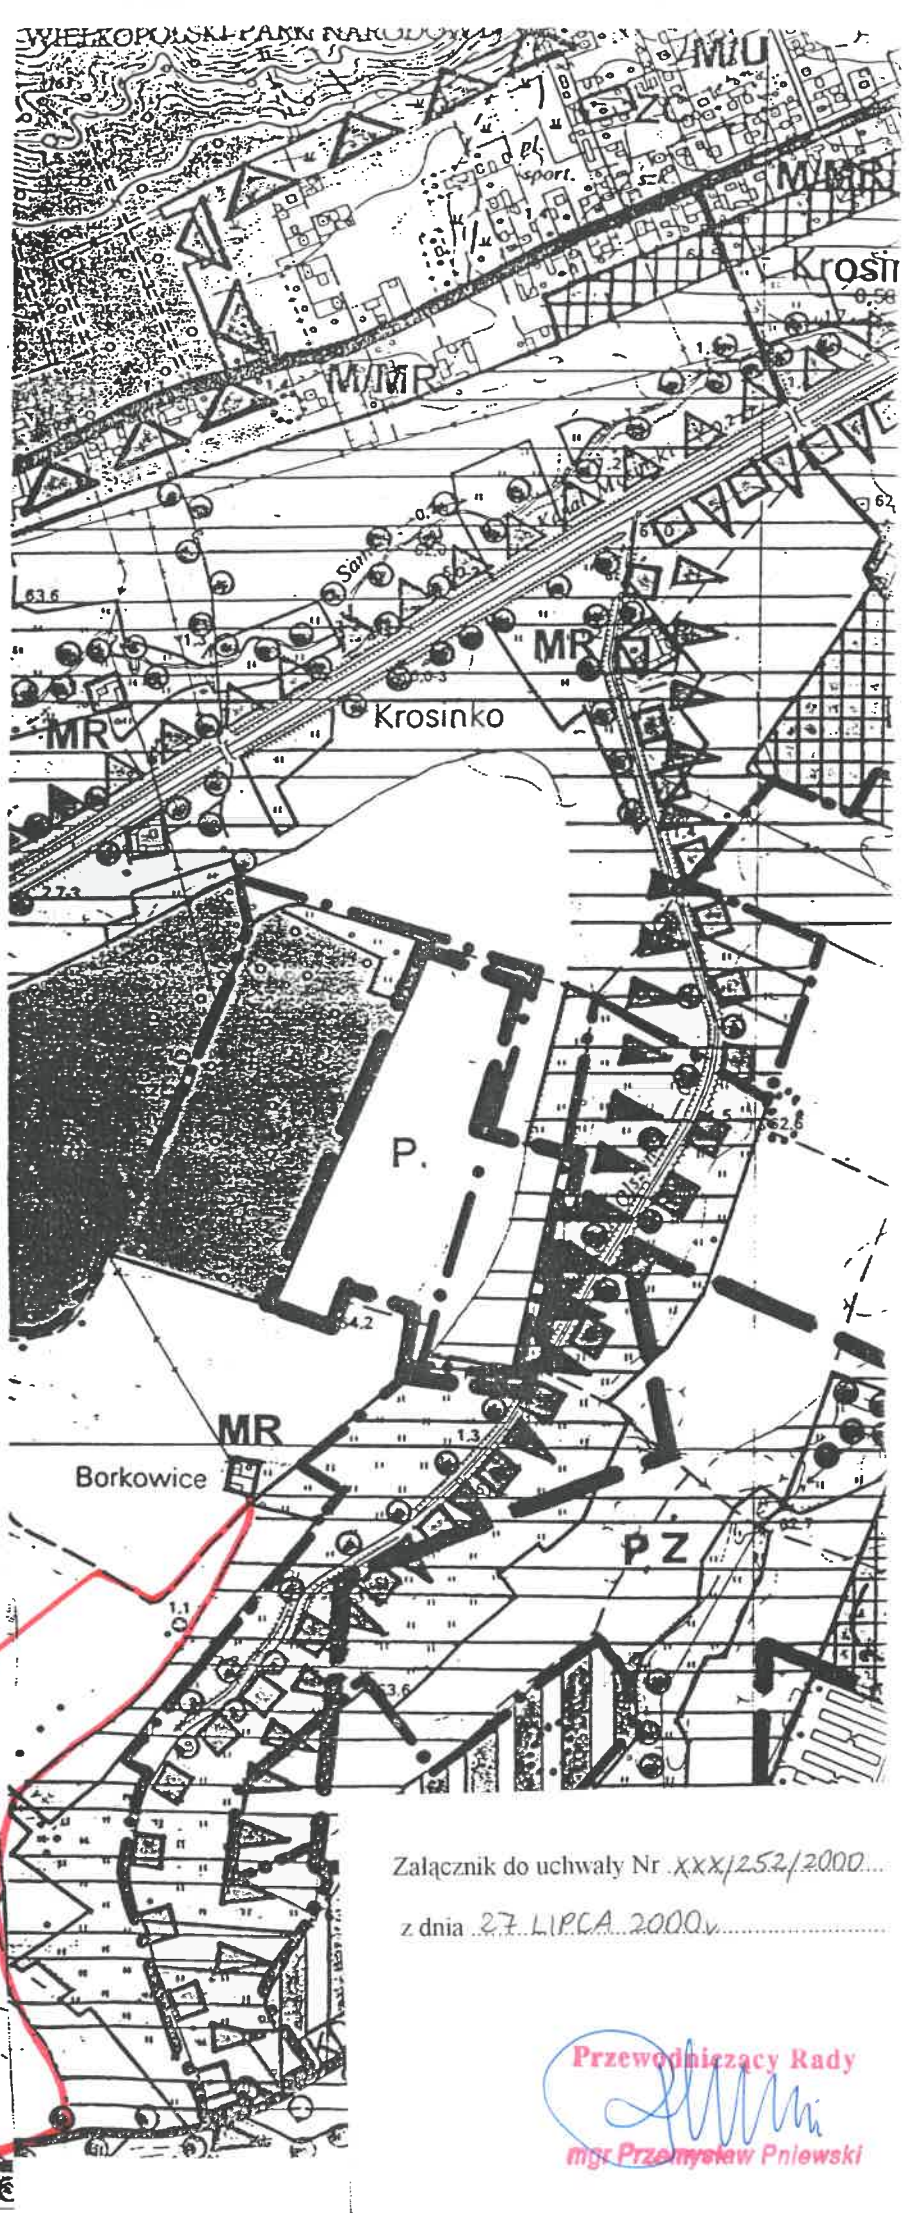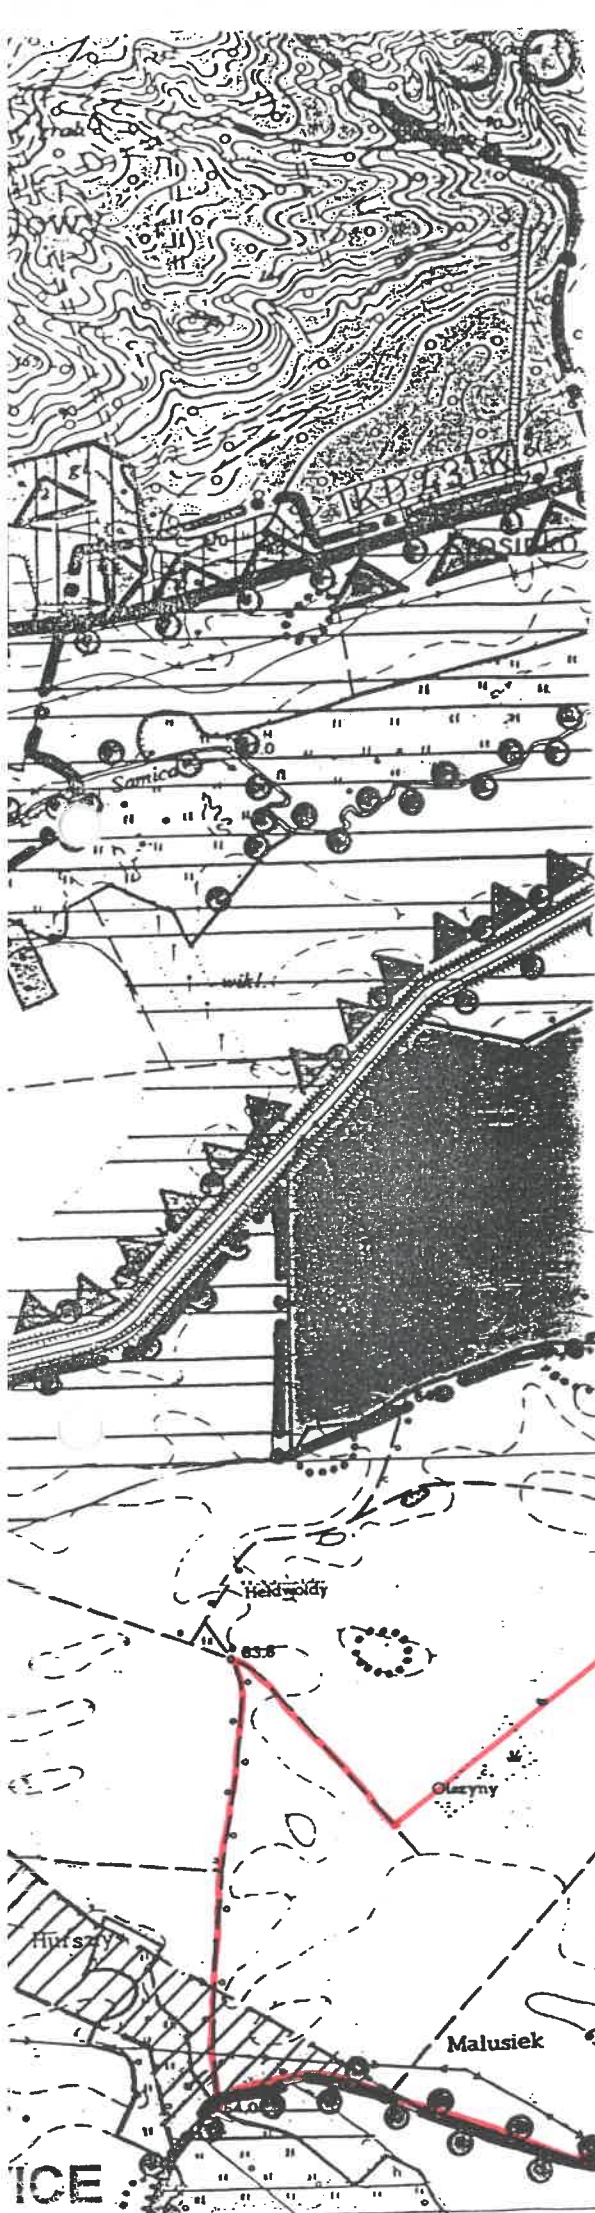

Załącznik do uchwały Nr .XXX/252/2000...
z dnia 27 LIPCA 2000...

Przewodniczący Rady
[Signature]
mgr Przemysław Pniowski