

**Uchwała Nr XXXI/258/2000  
Rady Miejskiej w Mosinie  
z dnia 7 września 2000 r.**

**o przystąpieniu do sporządzenia zmiany „Studium uwarunkowań i kierunków  
zagospodarowania przestrzennego Miasta i Gminy Mosina”.**

Na podstawie art. 7 ust. 1 pkt 1 i art. 18 ust. 2 pkt 15 ustawy z dnia 8 marca 1990 r. o samorządzie gminnym (j. t. Dz. U. z 1996 r. Nr 13, poz. 74 z późn. zm.) oraz art. 6 ust. 1 ustawy z dnia 7 lipca 1994 r. o zagospodarowaniu przestrzennym (j. t. Dz. U. z 1999 r. Nr 15, poz. 139 z późn. zm.), **Rada Miejska w Mosinie uchwala, co następuje:**

**§ 1.**

Przystępuje się do sporządzenia zmiany „Studium uwarunkowań i kierunków zagospodarowania przestrzennego Miasta i Gminy Mosina”, zatwierdzonego uchwałą Nr XLVIII/365/98 Rady Miejskiej w Mosinie z dnia 9 czerwca 1998 r., w części wsi Czapury, obejmującej teren części działki o nr ewid. 83.

**§ 2.**

1. Zmiana Studium, o którym mowa w § 1, obejmuje obszar przedstawiony na planie w skali 1 : 10 000, stanowiącym załącznik do niniejszej uchwały.
2. Przedmiotem opracowania jest część terenu dotychczas przeznaczanego w części pod dolesienie i w części pod teren rezerwowany pod pas drogowy, który ma być przeznaczony pod cmentarz.

**§ 3.**

Wykonanie uchwały powierza się Zarządowi Miejskiemu w Mosinie.

**§ 4.**

Uchwała wchodzi w życie z dniem podjęcia.

  
mgr Roman Janowski  
20-09-2000

  
**Przewodniczący Rady**  
mgr Przemysław Pniowski

## UZASADNIENIE


Rada Sołecka w Czapurach zwróciła się do Urzędu Miejskiego w Mosinie z wnioskiem o wykonanie badań hydrogeologicznych na położonej we wsi Czapury działce o nr ewid. 83, która w „Studium uwarunkowań i kierunków zagospodarowania przestrzennego Miasta i Gminy Mosina” przewidziana jest w części pod dolesienie i w części pod rezerwę pasa drogowego. Badania te określiły teren, na którym może tam powstać cmentarz.

Na podstawie posiadanych uprawnień, w oparciu o art. 31 ust. 2 i 3 ustawy z dnia 7 lipca 1994 r. o zagospodarowaniu przestrzennym (j. t. Dz. U. z 1999 r. Nr 15, poz.139 z późn. zm.), Zarząd Miejski w Mosinie w dniu 14 czerwca 2000 r. przeprowadził analizę przedmiotowej sprawy opiniując pozytywnie przeznaczenie wyżej wymienionej części działki pod cmentarz.

**BURMISTRZ**

*dr inż. Jan Kalużyński*



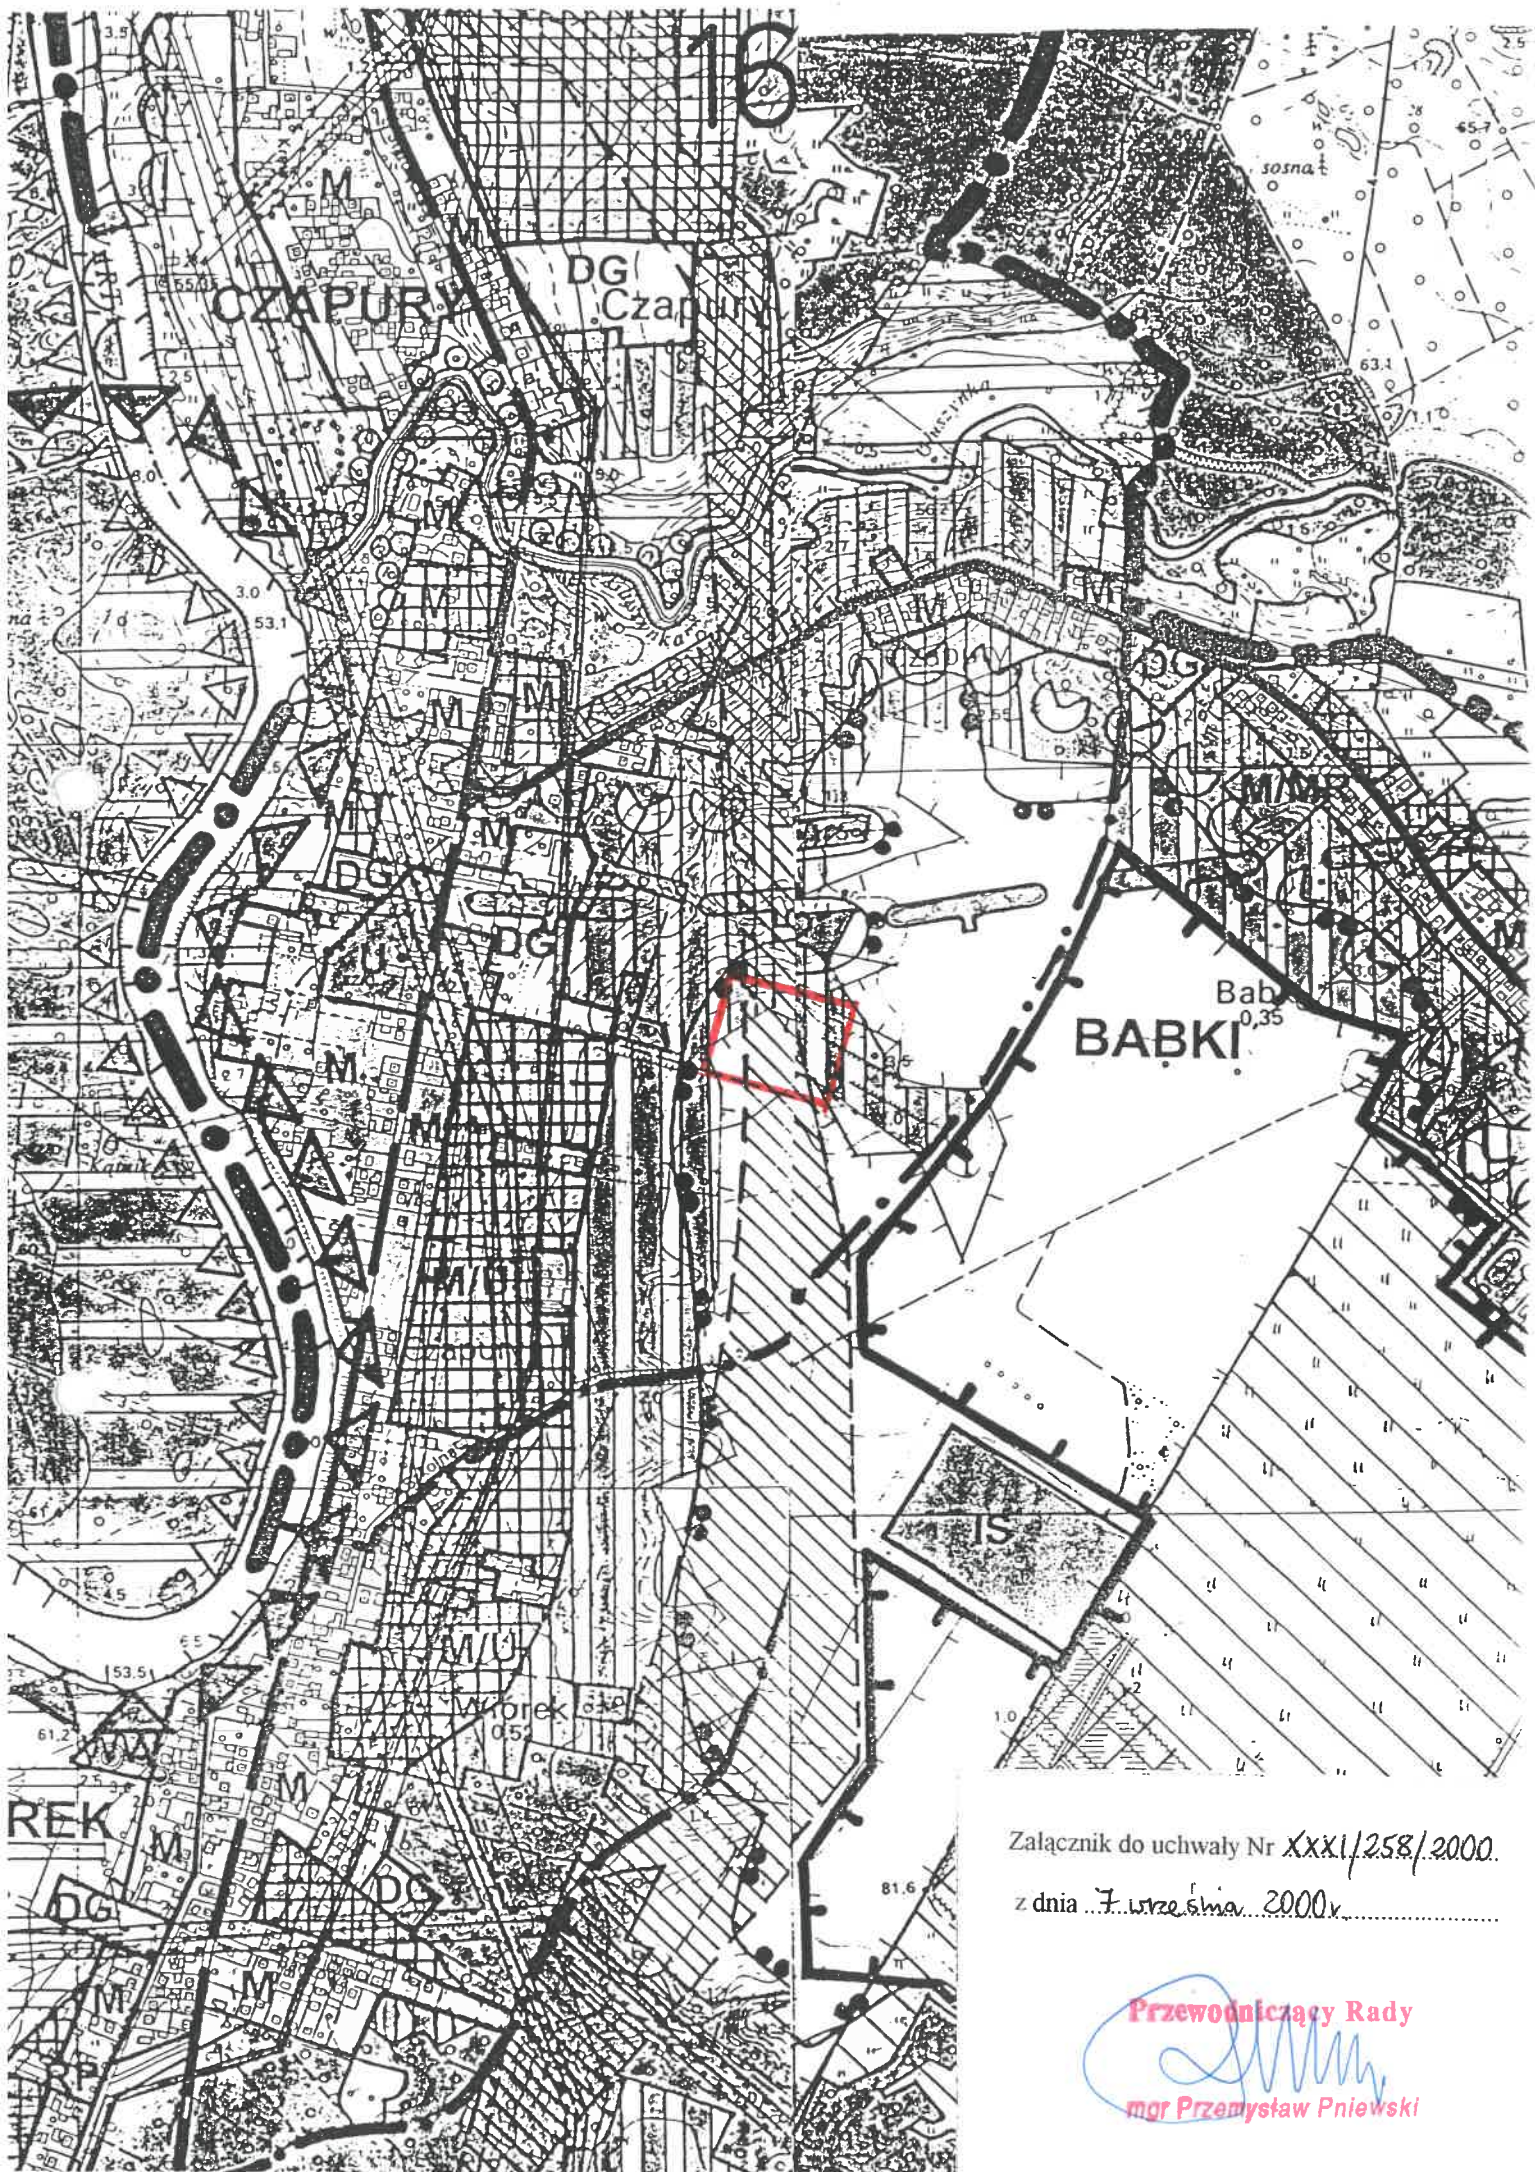

Załącznik do uchwały Nr XXXI/258/2000.  
z dnia 7 września 2000r.

Przewodniczący Rady  
  
mgr Przemysław Pniewski