

**Uchwała Nr XXXVI/312/01  
Rady Miejskiej w Mosinie  
z dnia 25 stycznia 2001 r.**

**o przystąpieniu do sporządzenia zmiany miejscowego planu ogólnego zagospodarowania  
przestrzennego Gminy Mosina.**

Na podstawie art. 7 ust. 1 pkt 1 i art. 18 ust. 2 pkt 15 ustawy z dnia 8 marca 1990 r. o samorządzie gminnym (j. t. Dz. U. z 1996 r. Nr 13, poz. 74 z późn. zm.) oraz art. 12 ust. 1 i 4 ustawy z dnia 7 lipca 1994 r. o zagospodarowaniu przestrzennym (j. t. Dz. U. z 1999 r. Nr 15, poz. 139 z późn. zm.) **Rada Miejska w Mosinie uchwala, co następuje:**

**§ 1.**

Przystępuje się do sporządzenia zmiany miejscowego planu ogólnego zagospodarowania przestrzennego Gminy Mosina, zatwierdzonego uchwałą Nr XXI/127/91 Rady Miasta i Gminy Mosina z dnia 30 grudnia 1991 r. (Dz. Urz. Woj. Pozn. z 1992 r. Nr 2, poz. 14) w części wsi Wiórek, Babki i Daszewice, w zakresie zasięgu istniejącej napowietrznej linii energetycznej 220 KV wychodzącej ze stacji Plewiska.

**§ 2.**


1. Zmiana planu, o którym mowa w § 1, obejmuje obszar przedstawiony na rysunkach planu w skali 1 : 10 000, stanowiących załącznik do niniejszej uchwały.
2. Przedmiotem opracowania jest teren zasięgu istniejącej napowietrznej linii energetycznej 220 KV, w miejscu której ma powstać wielotorowa dwunapięciowa linia elektroenergetyczna 2 x 220 KV + 2 x 400 KV z wykorzystaniem, wpisanym w ustaleniach obowiązującego planu, strefy ograniczonego użytkowania terenu dla istniejącej linii 220 KV.
3. Zakres ustaleń planu obejmuje:
  - 1) przeznaczenie terenów oraz linie rozgraniczające tereny o różnych funkcjach;
  - 2) zasady obsługi w zakresie infrastruktury technicznej oraz linie rozgraniczające tereny tej infrastruktury;
  - 3) lokalne warunki, zasady i standardy kształtowania zabudowy oraz urządzenia terenu w ograniczonym zakresie oraz standardy techniczne określone w przepisach szczególnych;
  - 4) ochronę i kształtowanie środowiska.

**§ 3.**

Wykonanie uchwały powierza się Zarządowi Miejskiemu w Mosinie.

**§ 4.**

Uchwała wchodzi w życie z dniem podjęcia.

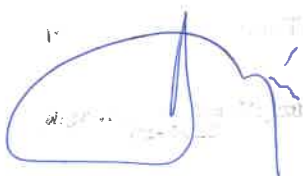

**Przewodniczący Rady**  
  
**mgr Przemysław Pniowski**

## UZASADNIENIE

Polskie Sieci Elektroenergetyczne Zachód Sp. z o. o. w Poznaniu zwróciły się z wnioskiem o przystąpienie do zmiany miejscowego planu ogólnego zagospodarowania przestrzennego Gminy Mosina dla terenu wsi Wiórek, Babki i Daszewice, przez który przebiega trasa linii energetycznej 220 KV oznaczonej na części graficznej planu symbolem 220 KV.


Wnioskodawca przedłożył opracowanie, z którego wynika, że szerokość strefy ochronnej projektowanej linii wyniesie 35 m od osi linii. Natomiast w obowiązującym planie strefa ta wynosi 38 m od osi słupa.

Dodatkowo przeprowadzono wszechstronne analizy oddziaływania linii na środowisko, jak również wykorzystano najnowsze materiały i rozwiązania konstrukcyjne.

Na podstawie posiadanych uprawnień, w oparciu o art. 31 ust. 2 i 3 ustawy z dnia 7 lipca 1994 r. o zagospodarowaniu przestrzennym (j. t. Dz. U. z 1999 r. Nr 15, poz. 139 z późn. zm.), Zarząd Miejski w Mosinie na posiedzeniu w dniu 8 grudnia 2000 r. przeprowadził analizę przedmiotowego wniosku opiniując pozytywnie zmianę linii energetycznej 220 KV na wielotorową dwunapięciową linię elektroenergetyczną 2 x 220 KV + 2 x 400 KV.

  
BURMISTRZ

*dr inż. Jan Kałuziński*

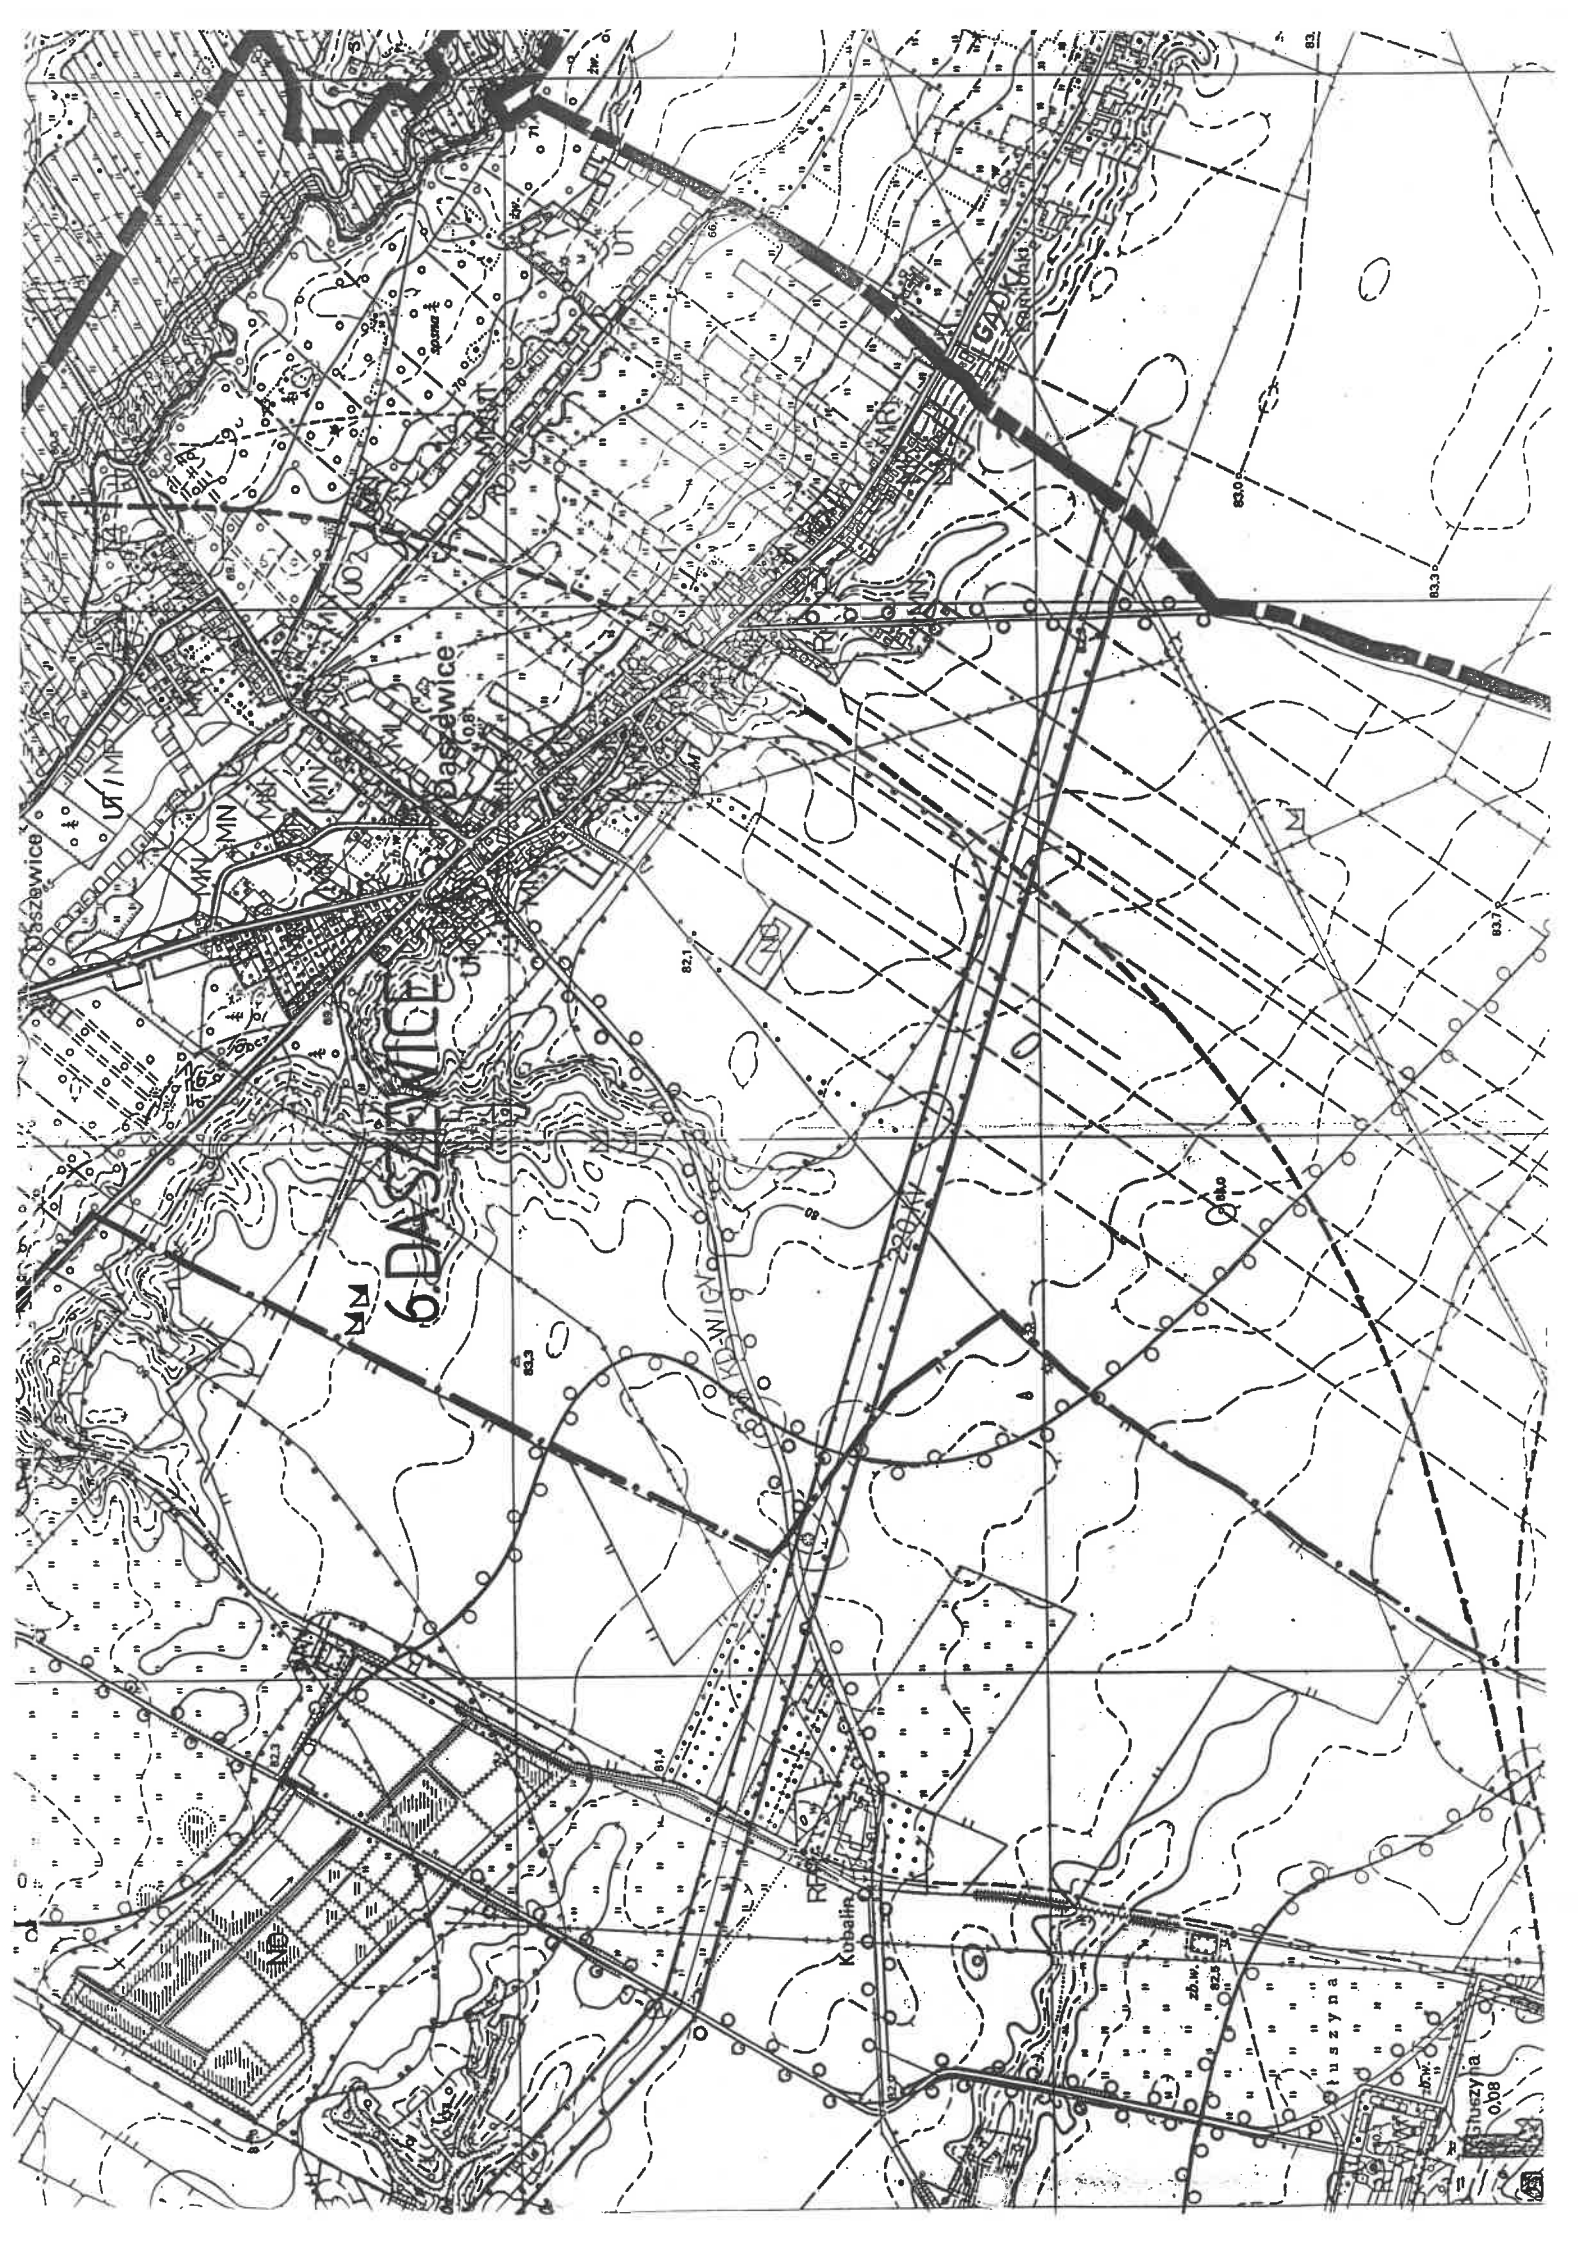



Załącznik do uchwały Nr XXXVI/242/04

z dnia 25 stycznia 2004r.

Przewodniczący Rady  
mgr Ryszard Pińkowski