

**Uchwała Nr XXXVII/322/01
Rady Miejskiej w Mosinie
z dnia 22 lutego 2001 r.**

**o przystąpieniu do sporządzenia zmiany miejscowego planu ogólnego zagospodarowania
przestrzennego Gminy Mosina.**

Na podstawie art. 7 ust. 1 pkt 1 i art. 18 ust. 2 pkt 15 ustawy z dnia 8 marca 1990 r. o samorządzie gminnym (j. t. Dz. U. z 1996 r. Nr 13, poz. 74 z późn. zm.) oraz art. 12 ust. 1 i 4 ustawy z dnia 7 lipca 1994 r. o zagospodarowaniu przestrzennym (j. t. Dz. U. z 1999 r. Nr 15, poz. 139 z późn. zm.) **Rada Miejska w Mosinie uchwala, co następuje:**

§ 1.

Przystępuje się do sporządzenia zmiany miejscowego planu ogólnego zagospodarowania przestrzennego Gminy Mosina, zatwierdzonego uchwałą Nr XXI/127/91 Rady Miasta i Gminy Mosina z dnia 30 grudnia 1991 r. (Dz. Urz. Woj. Pozn. z 1992 r. Nr 2, poz. 14) w części wsi Radzewice, obejmującej obszar działek o nr ewid. 384 i 409.

§ 2.

1. Zmiana planu, o którym mowa w § 1, obejmuje obszar przedstawiony na rysunku planu w skali 1 : 10 000, stanowiącym załącznik do niniejszej uchwały.
2. Przedmiotem opracowania jest teren dotychczas przeznaczony pod usługi oświaty i sportu, który to ma zostać przeznaczony pod zabudowę mieszkaniową.
3. Zakres ustaleń planu obejmuje:
 - 1) przeznaczenie terenów oraz linie rozgraniczające tereny o różnych funkcjach;
 - 2) linie rozgraniczające ulice, place oraz drogi publiczne wraz z urządzeniami pomocniczymi;
 - 3) zasady obsługi w zakresie infrastruktury technicznej oraz linie rozgraniczające tereny tej infrastruktury;
 - 4) lokalne warunki, zasady i standardy kształtowania zabudowy oraz urządzania terenu, w tym również linie zabudowy i gabaryty obiektów, a także maksymalne lub minimalne wskaźniki intensywności zabudowy;
 - 5) zasady i warunki podziału terenów na działki budowlane.

§ 3.

Wykonanie uchwały powierza się Zarządowi Miejskiemu w Mosinie.

§ 4.

Uchwała wchodzi w życie z dniem podjęcia.

Przewodniczący Rady

mgr Przemysław Pniewski


UZASADNIENIE

Zarząd Miejski w Mosinie działając na podstawie art. 31 ust. 2 i 3 ustawy z dnia 7 lipca 1994 r. o zagospodarowaniu przestrzennym (j. t. Dz. U. z 1999 r. Nr 15, poz. 139 z późn. zm), na posiedzeniu w dniu 8 września 2000 r. przeprowadził analizę sprawy dotyczącej zmiany przeznaczenia położonych we wsi Radzewice działek o nr ewid. 384 i 409. Zgodnie z miejscowym planem ogólnym zagospodarowania przestrzennego Gminy Mosina, zatwierdzonym uchwałą Nr XXI/127/91 Rady Miasta i Gminy Mosina z dnia 30 grudnia 1991 r. (Dz. Urz. Woj. Pozn. z 1992 r. Nr 2, poz. 14) działka ta położona jest na terenie przeznaczonym pod usługi oświaty i sportu.

Zarząd Miejski w Mosinie zaopiniował pozytywnie przeznaczenie części wyżej wymienionego terenu na teren zabudowy mieszkaniowej.

BURMISTRZ

dr inż. Jan Kałuziński

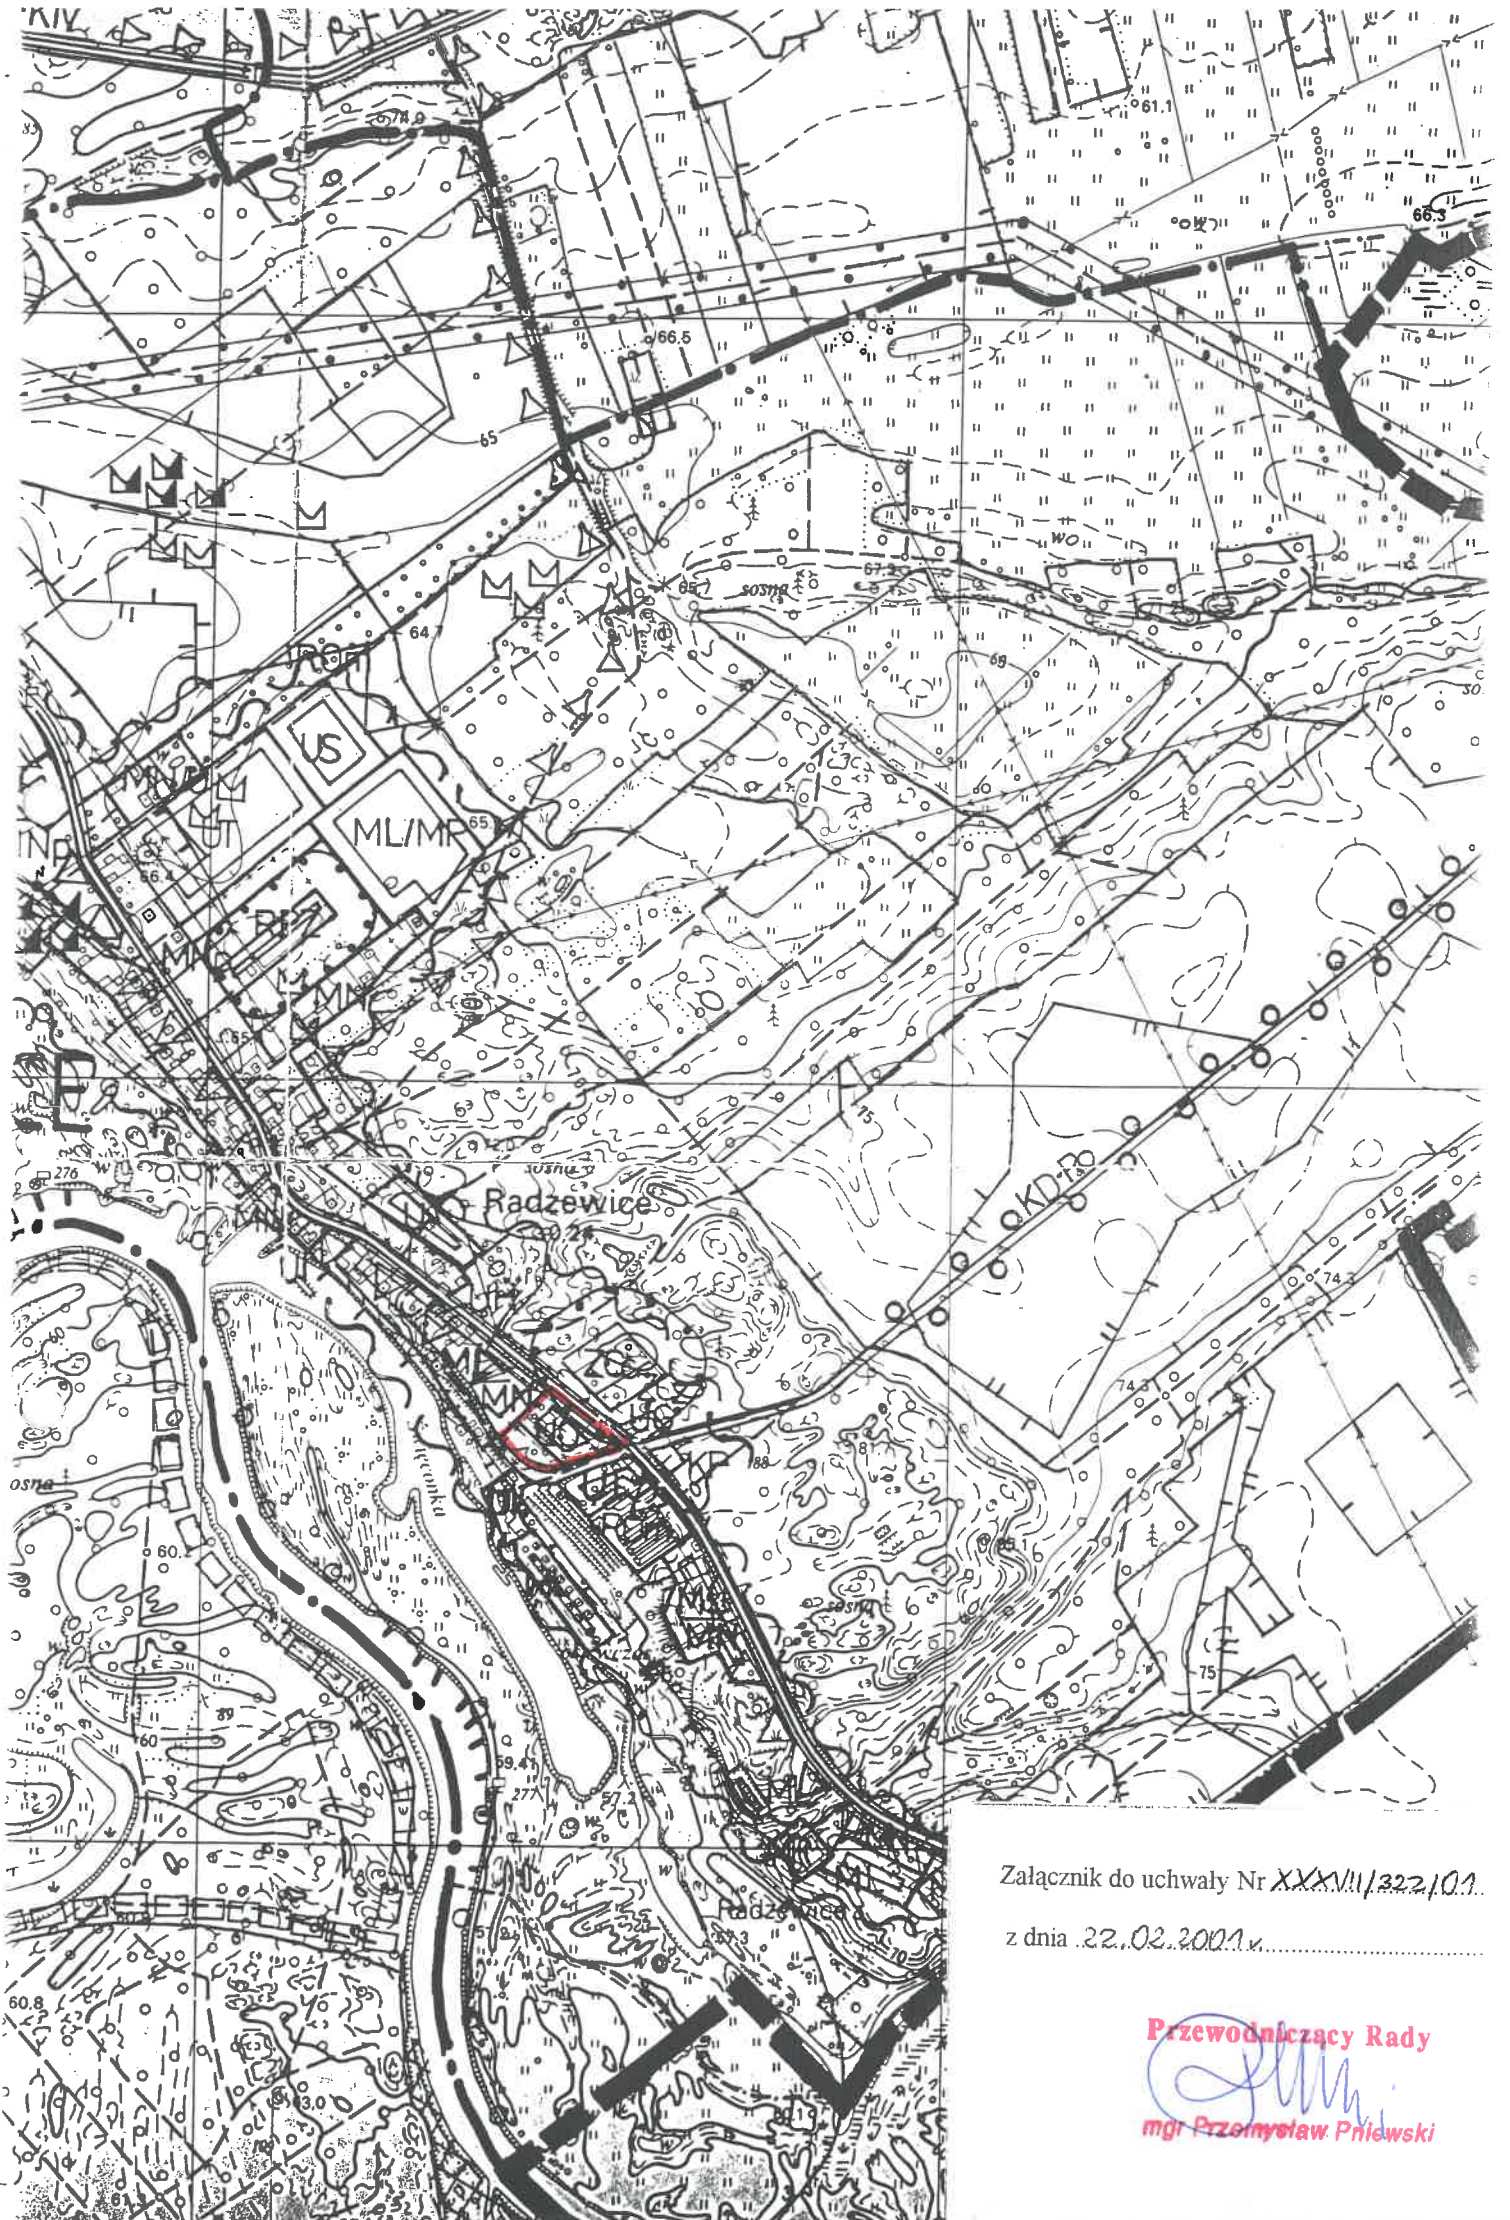

Załącznik do uchwały Nr XXXVIII/322/01
z dnia 22.02.2001r.

Przewodniczący Rady
[Signature]
mgr Przemysław Priłowski