

**Uchwała Nr XLVI/388/01  
Rady Miejskiej w Mosinie  
z dnia 27 września 2001 r.**

**o przystąpieniu do sporządzenia zmiany miejscowego planu ogólnego zagospodarowania  
przestrzennego Miasta Mosina.**

Na podstawie art. 7 ust. 1 pkt 1 i art. 18 ust. 2 pkt 15 ustawy z dnia 8 marca 1990 r. o samorządzie gminnym (j. t. Dz. U. z 1996 r. Nr 13, poz. 74 z późn. zm.) oraz art. 12 ust. 1 i 4 ustawy z dnia 7 lipca 1994 r. o zagospodarowaniu przestrzennym (j. t. Dz. U. z 1999 r. Nr 15, poz. 139 z późn. zm.) **Rada Miejska w Mosinie uchwala, co następuje:**

**§ 1.**

Przystępuje się do sporządzenia zmiany miejscowego planu ogólnego zagospodarowania przestrzennego Miasta Mosina, zatwierdzonego uchwałą Nr XXI/126/91 Rady Miasta i Gminy Mosina z dnia 30 grudnia 1991 r. (Dz. Urz. Wojew. Pozn. z 1992 r. Nr 2, poz. 13), w części miasta Mosina, obejmującej obszar działki o nr ewid. 2724/1.

**§ 2.**


1. Zmiana planu, o którym mowa w § 1, obejmuje obszar przedstawiony na rysunku planu w skali 1 : 5 000, stanowiącym załącznik do niniejszej uchwały.
2. Przedmiotem opracowania jest teren dotychczas przeznaczony pod zabudowę mieszkaniową i poszerzenie ulicy Strzeleckiej, który ma zostać przeznaczony pod usługi oświaty.
3. Zakres ustaleń planu obejmuje:
  - 1) przeznaczenie terenów oraz linie rozgraniczające tereny o różnych funkcjach;
  - 2) linie rozgraniczające ulice, place oraz drogi publiczne wraz z urządzeniami pomocniczymi;
  - 3) zasady obsługi w zakresie infrastruktury technicznej oraz linie rozgraniczające tereny tej infrastruktury;
  - 4) lokalne warunki, zasady i standardy kształtowania zabudowy oraz urządzania terenu, w tym również linie zabudowy i gabaryty obiektów, a także maksymalne lub minimalne wskaźniki intensywności zabudowy;
  - 5) zasady i warunki podziału terenów na działki budowlane.

**§ 3.**

Wykonanie uchwały powierza się Zarządowi Miejskiemu w Mosinie.

**§ 4.**

Uchwała wchodzi w życie z dniem podjęcia.



**Przewodniczący Rady**  
  
**mgr Przemysław Pniewski**


## UZASADNIENIE

Zarząd Miejski w Mosinie działając na podstawie art. 31 ust. 2 i 3 ustawy z dnia 7 lipca 1994 r. o zagospodarowaniu przestrzennym (j. t. Dz. U. z 1999 r. Nr 15, poz. 139 z późn. zm.) na posiedzeniu w dniu 11 maja 2001 r. przeprowadził analizę sprawy dotyczącej zmiany przeznaczenia działki o nr ewid. 2724/1 i powierzchni 1,1214 ha, położonej w Mosinie przy ul. Strzeleckiej. Zgodnie z miejscowym planem ogólnym zagospodarowania przestrzennego Miasta Mosina, zatwierdzonym uchwałą Nr XXI/126/91 Rady Miasta i Gminy Mosina z dnia 30 grudnia 1991 r. (Dz. Urz. Woj. Pozn. z 1992 r. Nr 2, poz. 13) przedmiotowa działka przeznaczona jest pod zabudowę mieszkaniową i poszerzenie ulicy Strzeleckiej.

Zarząd zaopiniował pozytywnie sprawę przeznaczenia przedmiotowej działki pod zabudowę oświatową, tj. budowę szkoły podstawowej i sali gimnastycznej.

**BURMISTRZ**

*dr inż. Jan Katuziński*

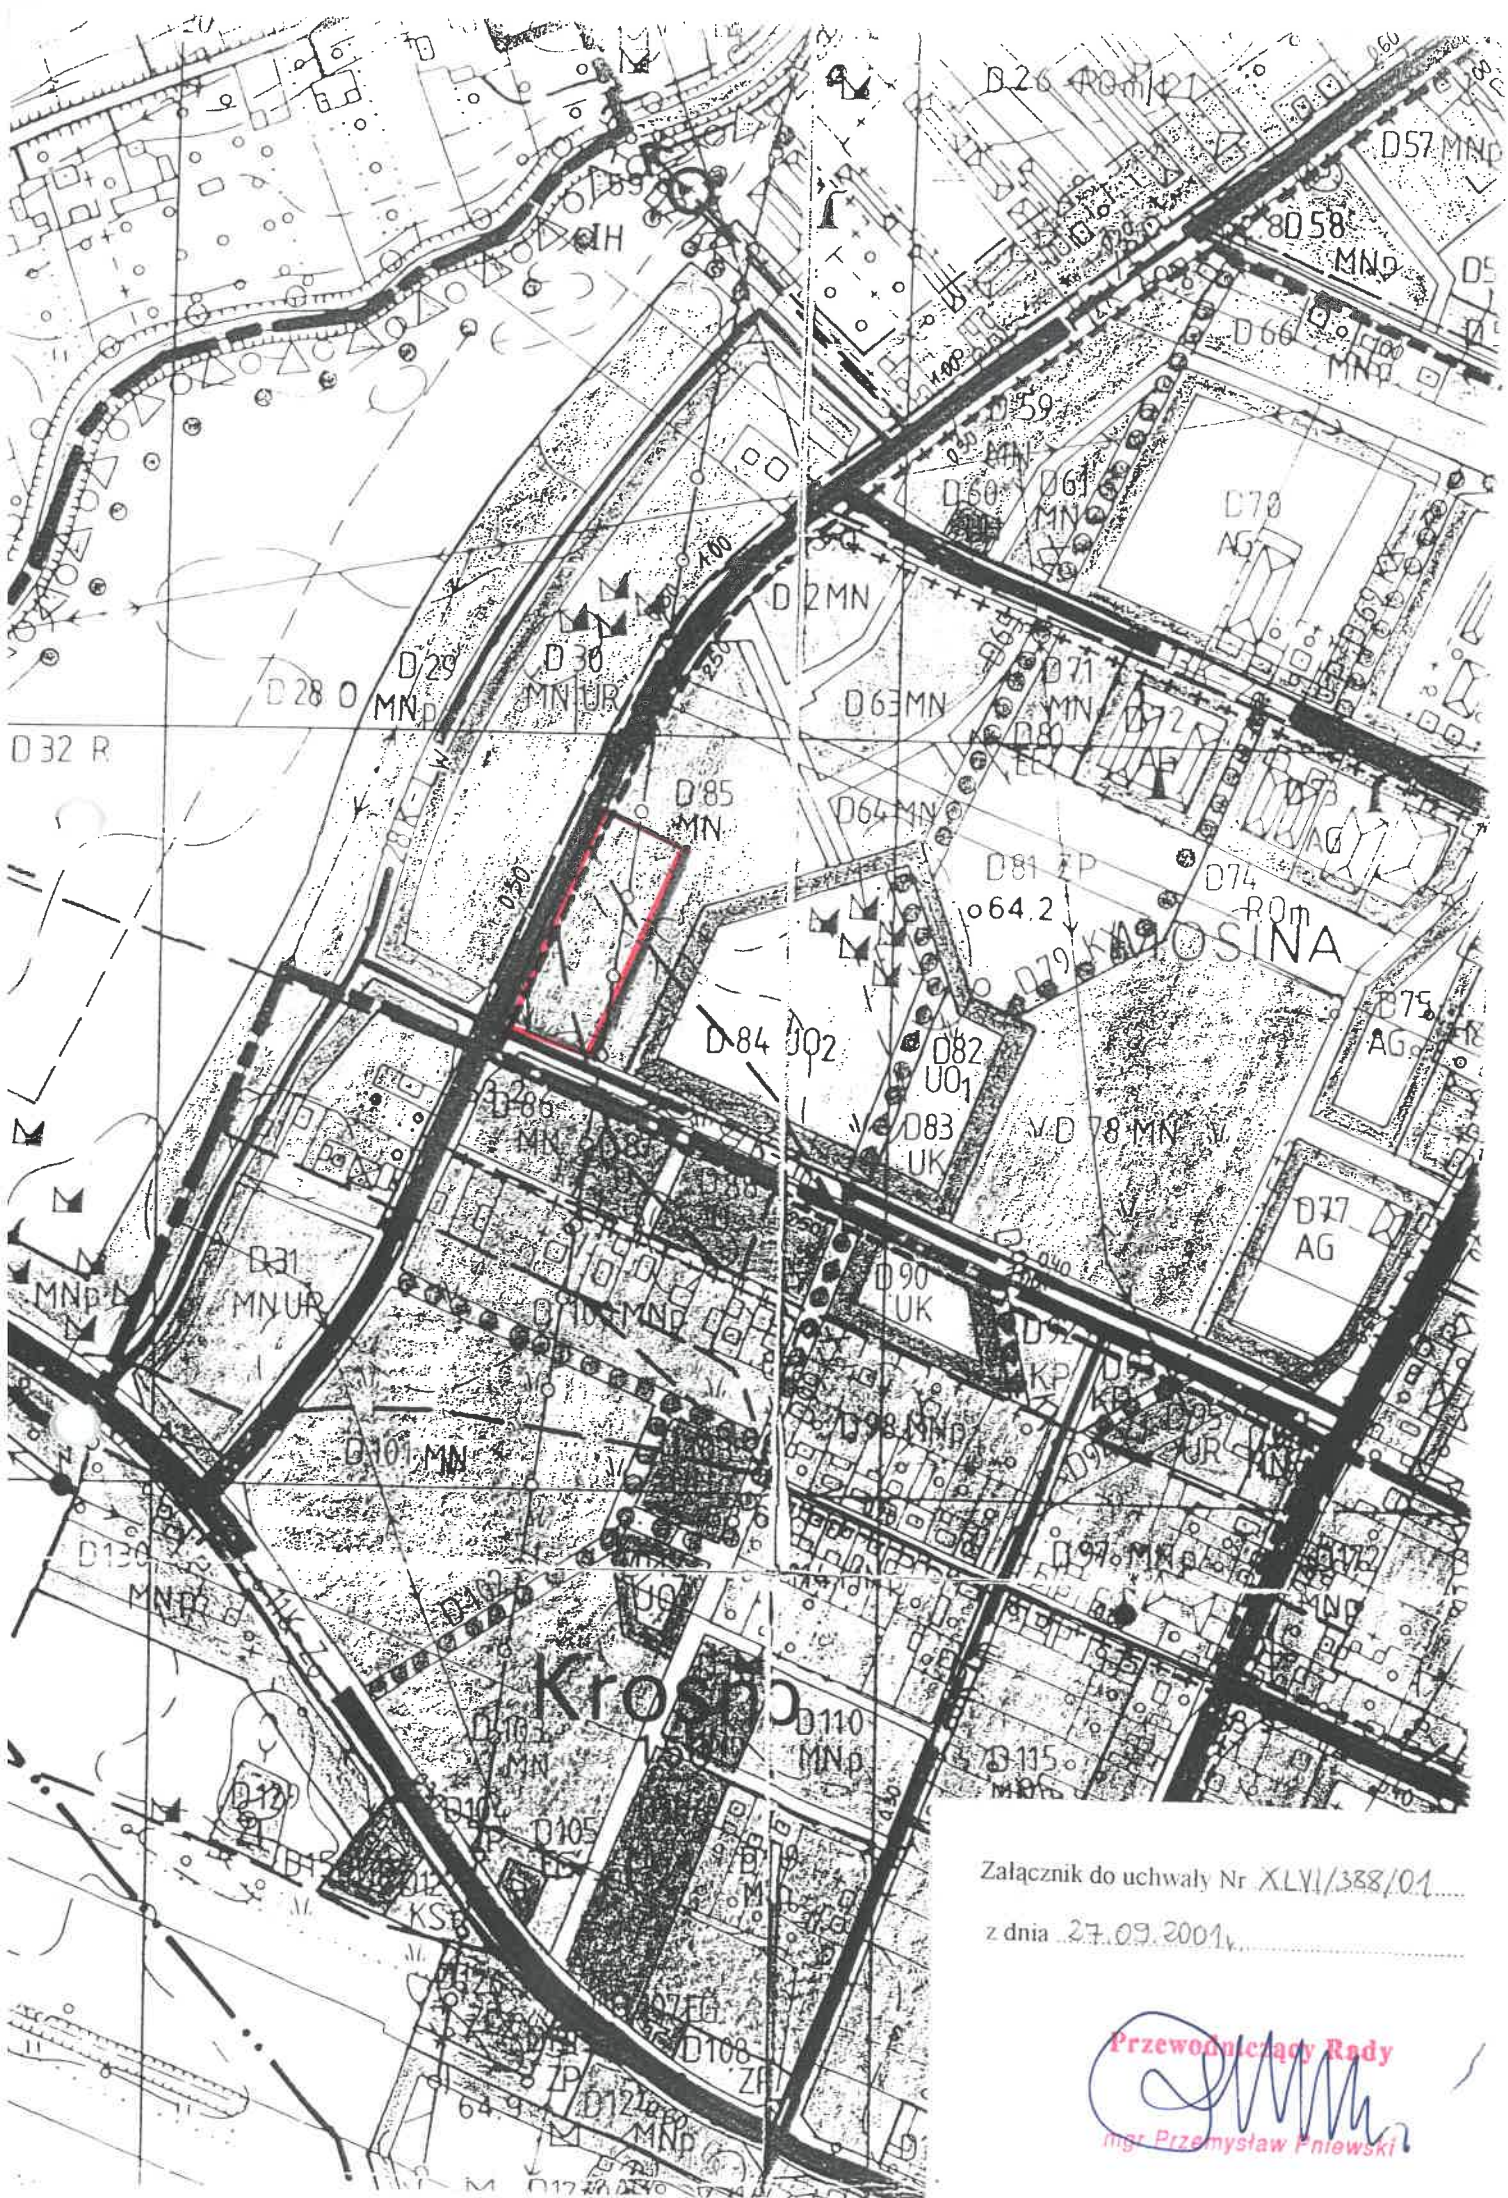

Załącznik do uchwały Nr XLVI/388/01.....  
z dnia 27.09.2001.....

Przewodniczący Rady  
  
mgr Przemysław Pniowski