

MOSINA



**Burmistrz Gminy
Mosina**

Rada Miejska w Mosinie

Wpł. dnia 21.09.2015 r.

Nr sprawy BR.0003.185.2015

Mosina , dnia 21 września 2015 r.

IK 0003. 87. 2015

**Pani
Przewodnicząca
Rady Miejskiej w Mosinie
w miejscu**

W odpowiedzi na wniosek radnego Mariana Jabłońskiego z dnia 9 września 2015r.(przekazany pismem Nr BR.0003.185.2015) dotyczący zaprojektowania i wybudowania odcinka wodociągu w Daszewicach przy ulicy Dolnej, uprzejmie informuję, że ulica Dolna składa się z dwóch działek 506/1 i 510/1. Działka o nr 506/1 jest własnością Gminy Mosina, natomiast działka o nr 510/1 jest własnością kilku współwłaścicieli.

W związku z powyższym wystąpiliśmy do Aquanet S. A o wydanie opinii czy istnieje możliwość wybudowania w niedalekim sąsiedztwie kanalizacji sanitarnej sieci wodociągowej w działce gminnej o nr 506/1.

W przypadku przeciwnym będziemy musieli uzyskać zgodę wszystkich współwłaścicieli na zaprojektowanie i wybudowanie łącznie z wpisem służebności do księgi wieczystej.

W załączeniu przesyłamy kserokopię pisma skierowanego do Aquanet S.A w Poznaniu.

Z poważaniem

BURMISTRZ
Jerzy Rys
mgr inż. Jerzy Rys

Otrzymują :

1. Adresat
2. Pan Marian Jabłoński
Radny Rady Miejskiej w Mosinie
3. IK – a/a

MOSINA



Mosina
Pl. 20 Pułkownika 1, 62-050 Mosina
Tel. 61 8109-500, fax 61 8109-509
NIP 7773154000

Mosina, dnia 21 września 2015 r.

IK. 7021.2. 17 . 2015

AQUANET S.A

Biuro Techniczne

ul. Dolna Wilda 126

61 – 492 Poznań

Urząd Miejski w Mosinie zwraca się z uprzejmą prośbą o wydanie opinii czy istnieje możliwość zaprojektowania i wybudowania sieci wodociągowej w działce gminnej o nr ewidencyjnym 506/1 w ulicy Dolnej w Daszewicach. Jednocześnie w załączeniu przesyłamy kserokopię mapy z uzbrojeniem przedmiotowej działki.

Zał. kserokopia mapy

Z poważaniem

BURMISTRZ
Jerzy Rys
mgr inż. Jerzy Rys

Otrzymują :


1. Adresat
2. IK - a/a

INWENTARYZACJA URZ

skala

1:500

514/1

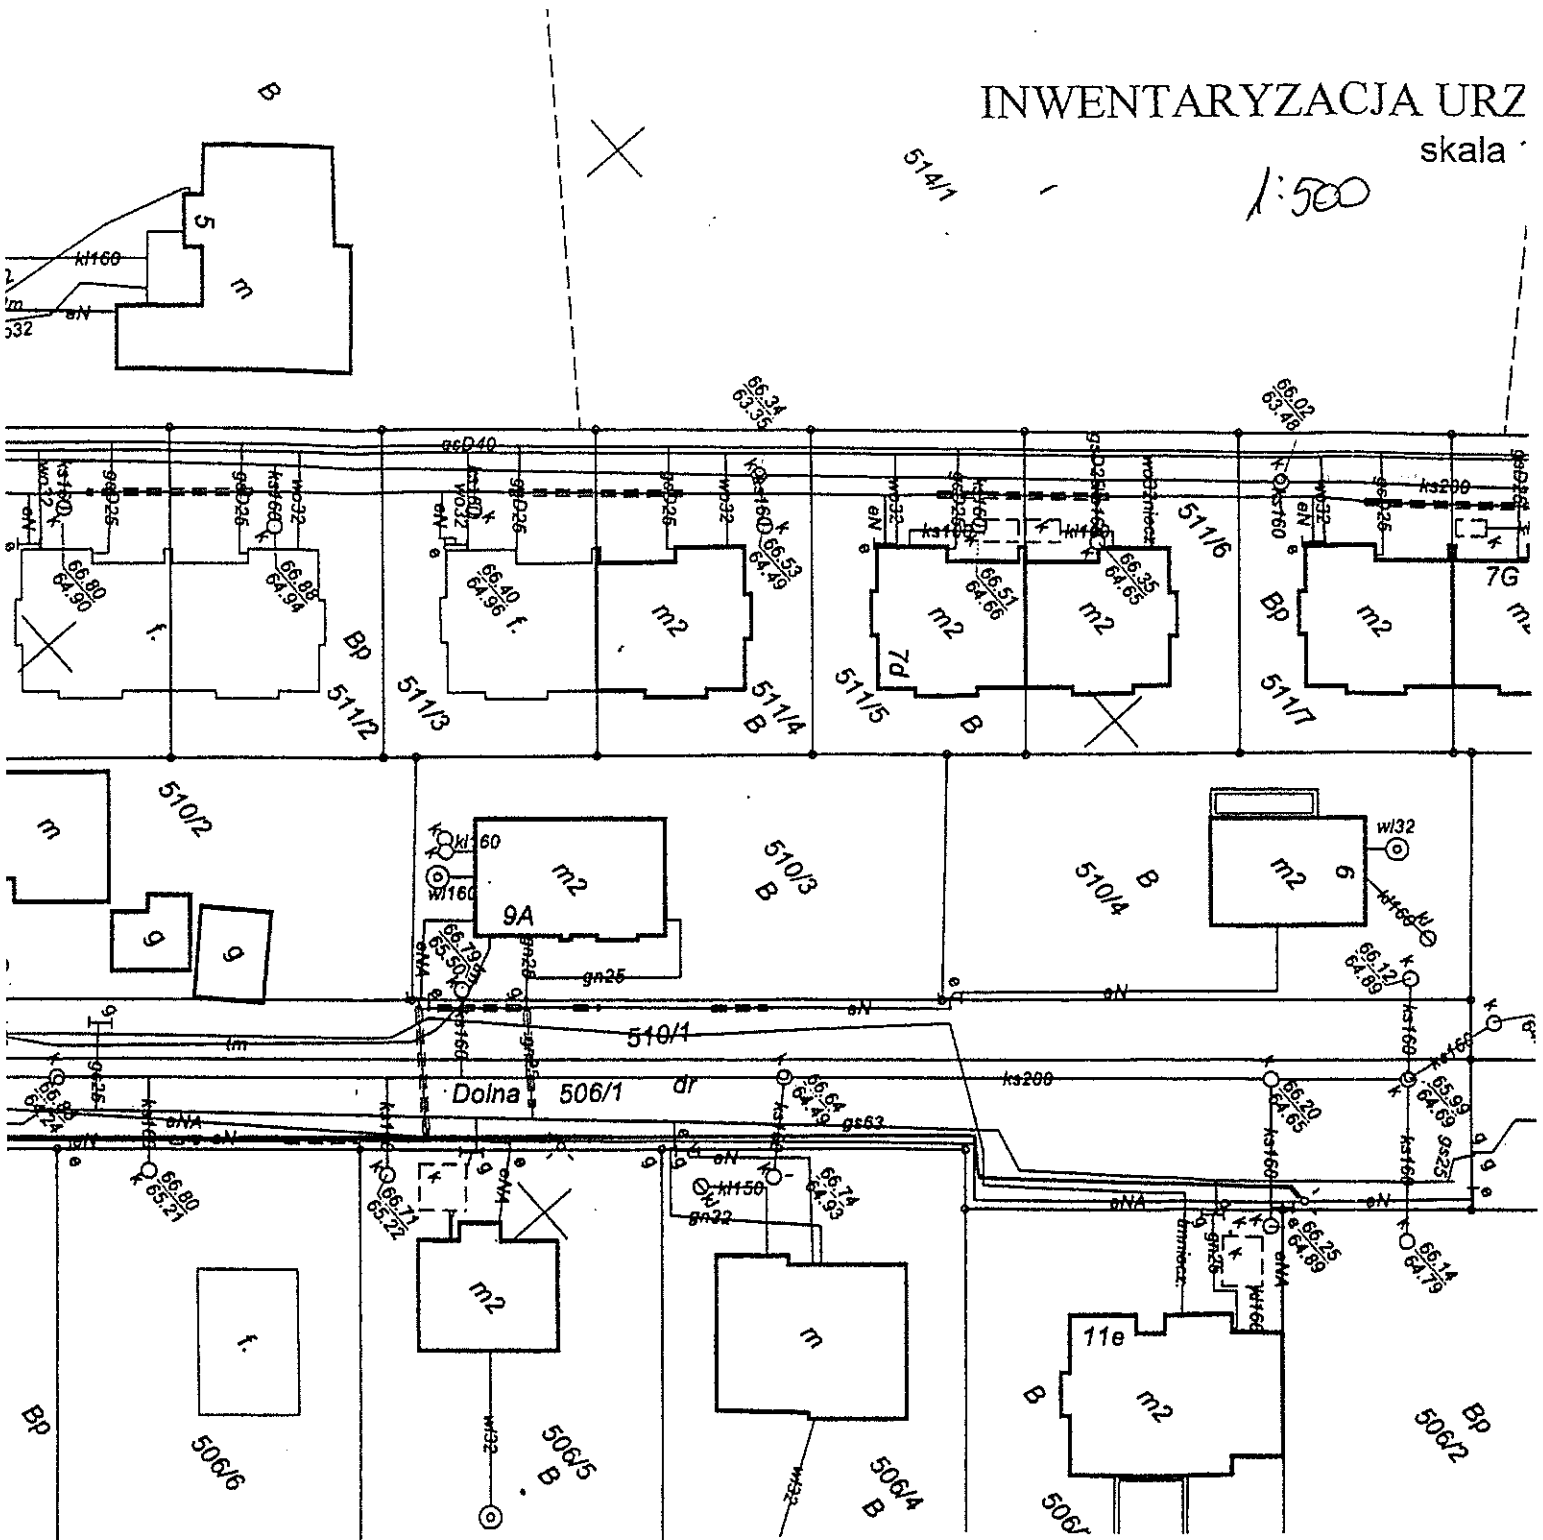

GKG.4141.7007.2015
 Powiat : poznański
 Gmina : Mosina
 Miejscowość : Daszewice
 Jednostka : 302110_5, Mosina
 Obręb : Nr 0014, Daszewice
 Arkusz : 4
 Sekcja : 6.175.12.11.3.4; 4.1; 4.3

BIURO USŁUG
 GEODEZYJNO-KARTOGRAFICZNY
 Zbigniew Kempieński
 62-002 Suchy Las, ul. Kwiatowa
 tel./fax (061) 811-99-02
 NIP 972-022-91-32 REGON 6301991

Zbigniew Kempieński
 GEODETA WYKONAWCZO
 nr rej. MGFB 12742
 62-002 Suchy Las, ul. Kwiatowa
 tel./fax (061) 811-99-02

Rodzaj urządzenia eN Długość 163,40m

Stan aktualny na dzień : 26.06.2015r.

