



**Burmistrz Gminy
Mosina**

Rada Miejska w Mosinie
Wpł. dnia 14.10.2017 r.
Nr sprawy BR.0003.905.2017

Mosina 13.10.2017r

IK.0003.47.2017 MC

Pani
Małgorzata Kaptur
Przewodnicząca Rady Miejskiej w Mosinie
pl. 20 Października 1 ; 62-050 Mosina

Dot.: Odstąpienia od budowy przepompowni na terenie boiska Szkoły Podstawowej w Czapurach.

Małgorzata Kaptur Przewodnicząca,

W odpowiedzi na wniosek radnej Małgorzaty Rajkowskiej przekazanej pismem BR.0003.905.2017 z dnia 09.10.2017r Gmina Mosina uprzejmie informuje, iż nie zlecała wykonania dokumentacji projektowej obejmującej przepompownię P4 zlokalizowaną na terenie szkoły podstawowej w Czapurach. Zleceniodawcą jest AQUANET S.A. Dokumentacja projektowa jest uzgodniona w Starostwie Powiatowym w Poznaniu (ZUD). Z oświadczenia projektantów wynika, iż lokalizacja przepompowni przedstawiana była na spotkaniach z mieszkańcami w szkole w Czapurach w okresie lipiec-sierpień 2016r. Zagospodarowanie działki zgodnie, z załącznikiem graficznym obejmuje około 240-258 m² powierzchni. Należy nadmienić, iż lokalizacja przepompowni została wybrana przez projektantów ze względu na ukształtowanie terenu ul. Promowej. Z ul. Promowej nie można w sposób grawitacyjny doprowadzić ścieki do kolektora głównego zlokalizowanego w ul. Poznańskiej.

Realizacja inwestycji planowana jest przez AQUANET S.A na lata 2019-2021.

Boisko szkolne nie zostanie umniejszone, jedynie umniejszone zostanie zajęcie części terenu szkolnego za boiskiem.

Brak przepompowni spowoduje niewybudowanie kanalizacji sanitarnej w ul. Promowej i niepodłączenie wszystkich mieszkańców do kanalizacji sanitarnej. Spowoduje to również niewykonanie założeń Krajowego Programu Oczyszczania Ścieków Komunalnych w przyszłych latach oraz dalszą możliwą degradację środowiska naturalnego.


z poważaniem

Przemysław Mieloch
Z up. Burmistrza
Przemysław Mieloch
Zastępca Burmistrza

Otrzymują :

1. K/a
2. Sekretarz Gminy Mosina w / m
3. IK a/a

Sprawę prowadzi
Maciej Ciesielski
tel:61/8109-535
maciej.ciesielski@mosina.pl

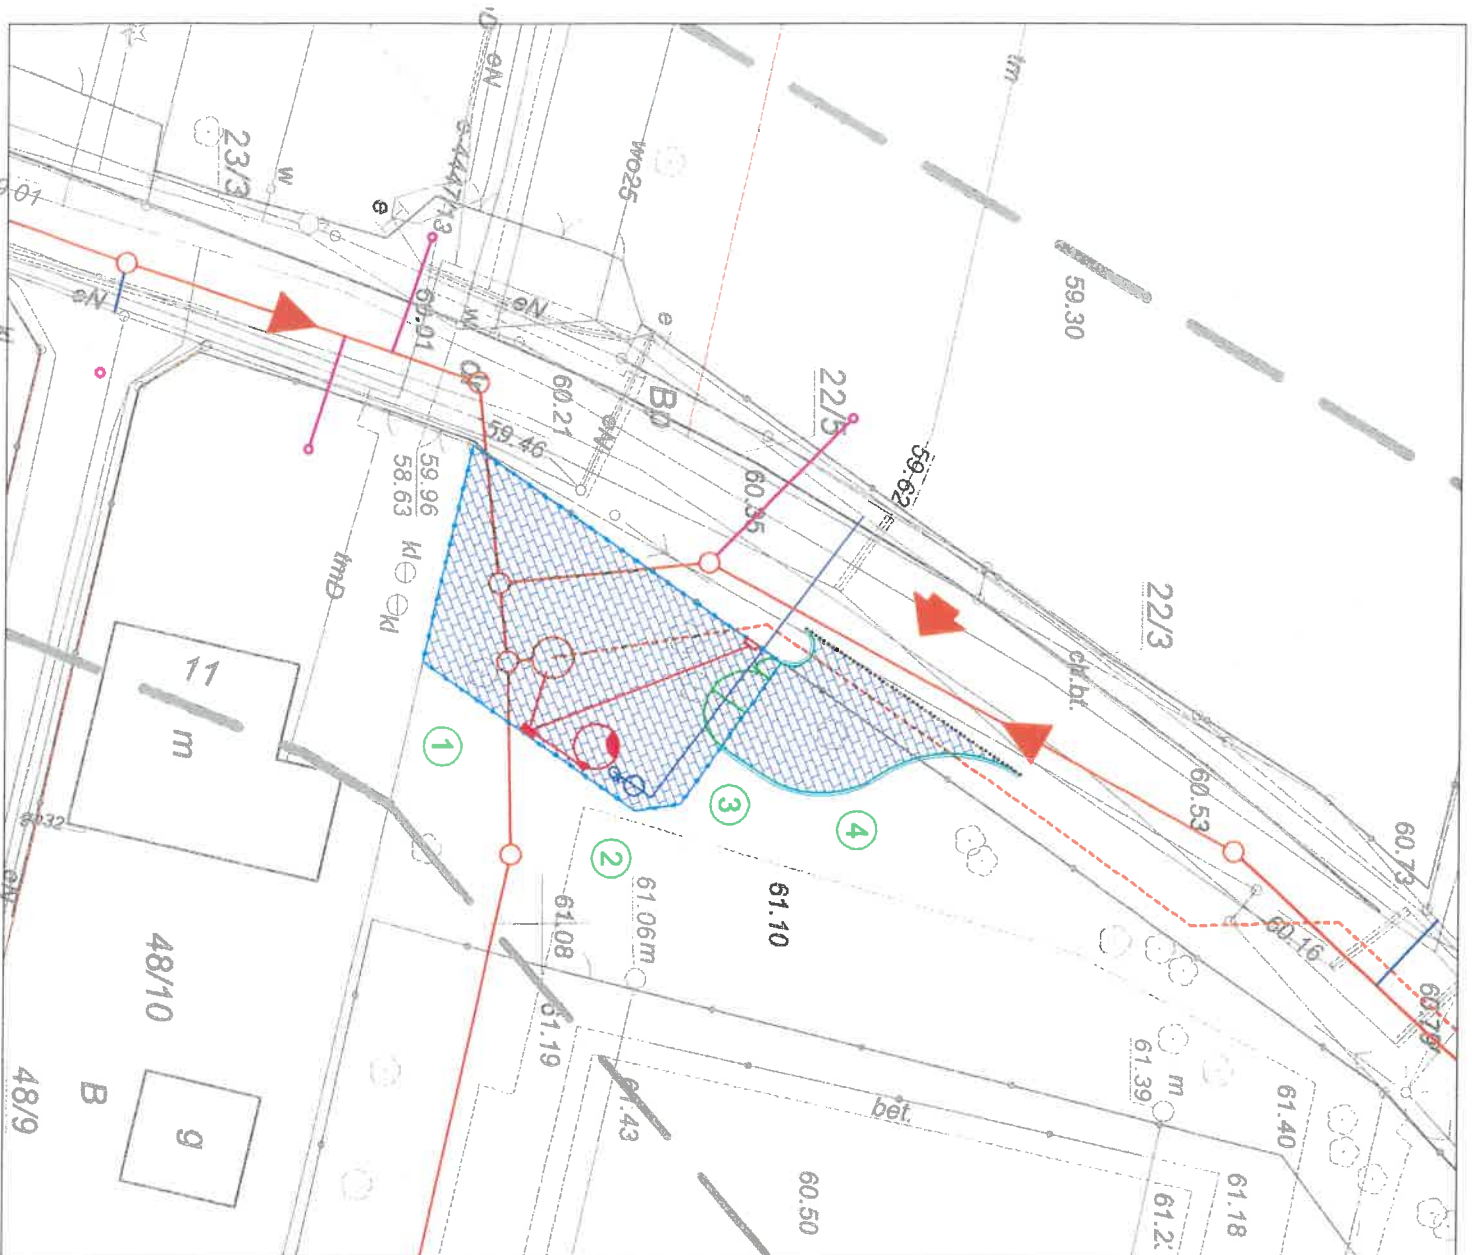

Legenda:

- Projektowana kanalizacja sanitarna gravityjna
- Projektowany rurociąg tłoczny ścieków sanitarnych
- Projektowana szafka sterownicza przepompowni
- Projektowana lampa oświetleniowa
- furka i brama wjazdowa
- proj. zjazd z kostki betonowej, czerwonej, gr. 8cm
- proj. plac manewrowy z kostki betonowej, gr. 8cm
- proj. krawężnik betonowy 15x30cm
- proj. krawężnik betonowy 15x30cm obniżony (2 cm powyżej jezdnii)
- proj. ogrodzenie
- Projektowany wodociąg
- Projektowany hydrant ogrodowy Ø50
- Projektowana studnia wodomierzowa

Nasadzenia zieleni	
Drzewa	
1	Lipa drobnolistna (Tilia cordata Mill.)
2	Lipa drobnolistna (Tilia cordata Mill.)
3	Lipa drobnolistna (Tilia cordata Mill.)
4	Lipa drobnolistna (Tilia cordata Mill.)

Załącznik:

"Opracowanie dokumentacji projektowej dla budowy sieci kanalizacyjnej wraz przepompowniami ścieków oraz przyłączami dla wsi Czajpury, Wdórek, Babki gmina Mośna i w ul. Starodęckiej w Poznaniu"

Biuro Projektowe: ul. Dąbrowskiego 461 60-451 Poznań Tel. +48 61 656-06-12 Fax. +48 61 656-06-16 NIP: 791-104-54-89 REGON: 80089116		Spółka Akcyjna SA ul. Bolesława 126 61-482 Poznań Tel. +48 61 850 51 00 Fax. +48 61 655 00 12 NIP: 772-000-2714 REGON: 80089116	
Autorzysej:	Nazwisko:	Nr uprawnień:	Podpis:
Projektant:	inż. Zofia Lewandowska	39/83/PW	04.2016
Opisowca:	mgr inż. Marcin Ostrowski		04.2016
Opisowca:			
Opisowca:			
Superczłony:	mgr inż. Mariusz Kaczmarek	WK/P/0174/P/003/S/15	04.2016
Stanium:			
Baraż:	Sięć wod-kan		
Nazwa projektu:	Plan Zagospodarowania terenu Przepomownia ścieków PA - Czajpury	Skala:	1:250
		Nr. gwa.	-