


# MIEJSCOWY PLAN ZAGOSPODAROWANIA PRZESTRZENNEGO DLA TERENU USYTUOWANEGO MIĘDZY ULICAMI I. JURGIELEWICZOWEJ, M. KUNCEWICZOWEJ, K. MAKUSZYŃSKIEGO I M. KONOPNICKIEJ

ZAŁĄCZNIK NR 1 DO UCHWAŁY NR XXXV/298/16 RADY MIEJSKIEJ W MOSINIE Z DNIA 29 CZERWCA 2016 R  
OPUBLIKOWANY W DZIENNIKU URZĘDOWYM WOJ. WIELKOPOLSKIEGO POZ. ...., Z DNIA .....

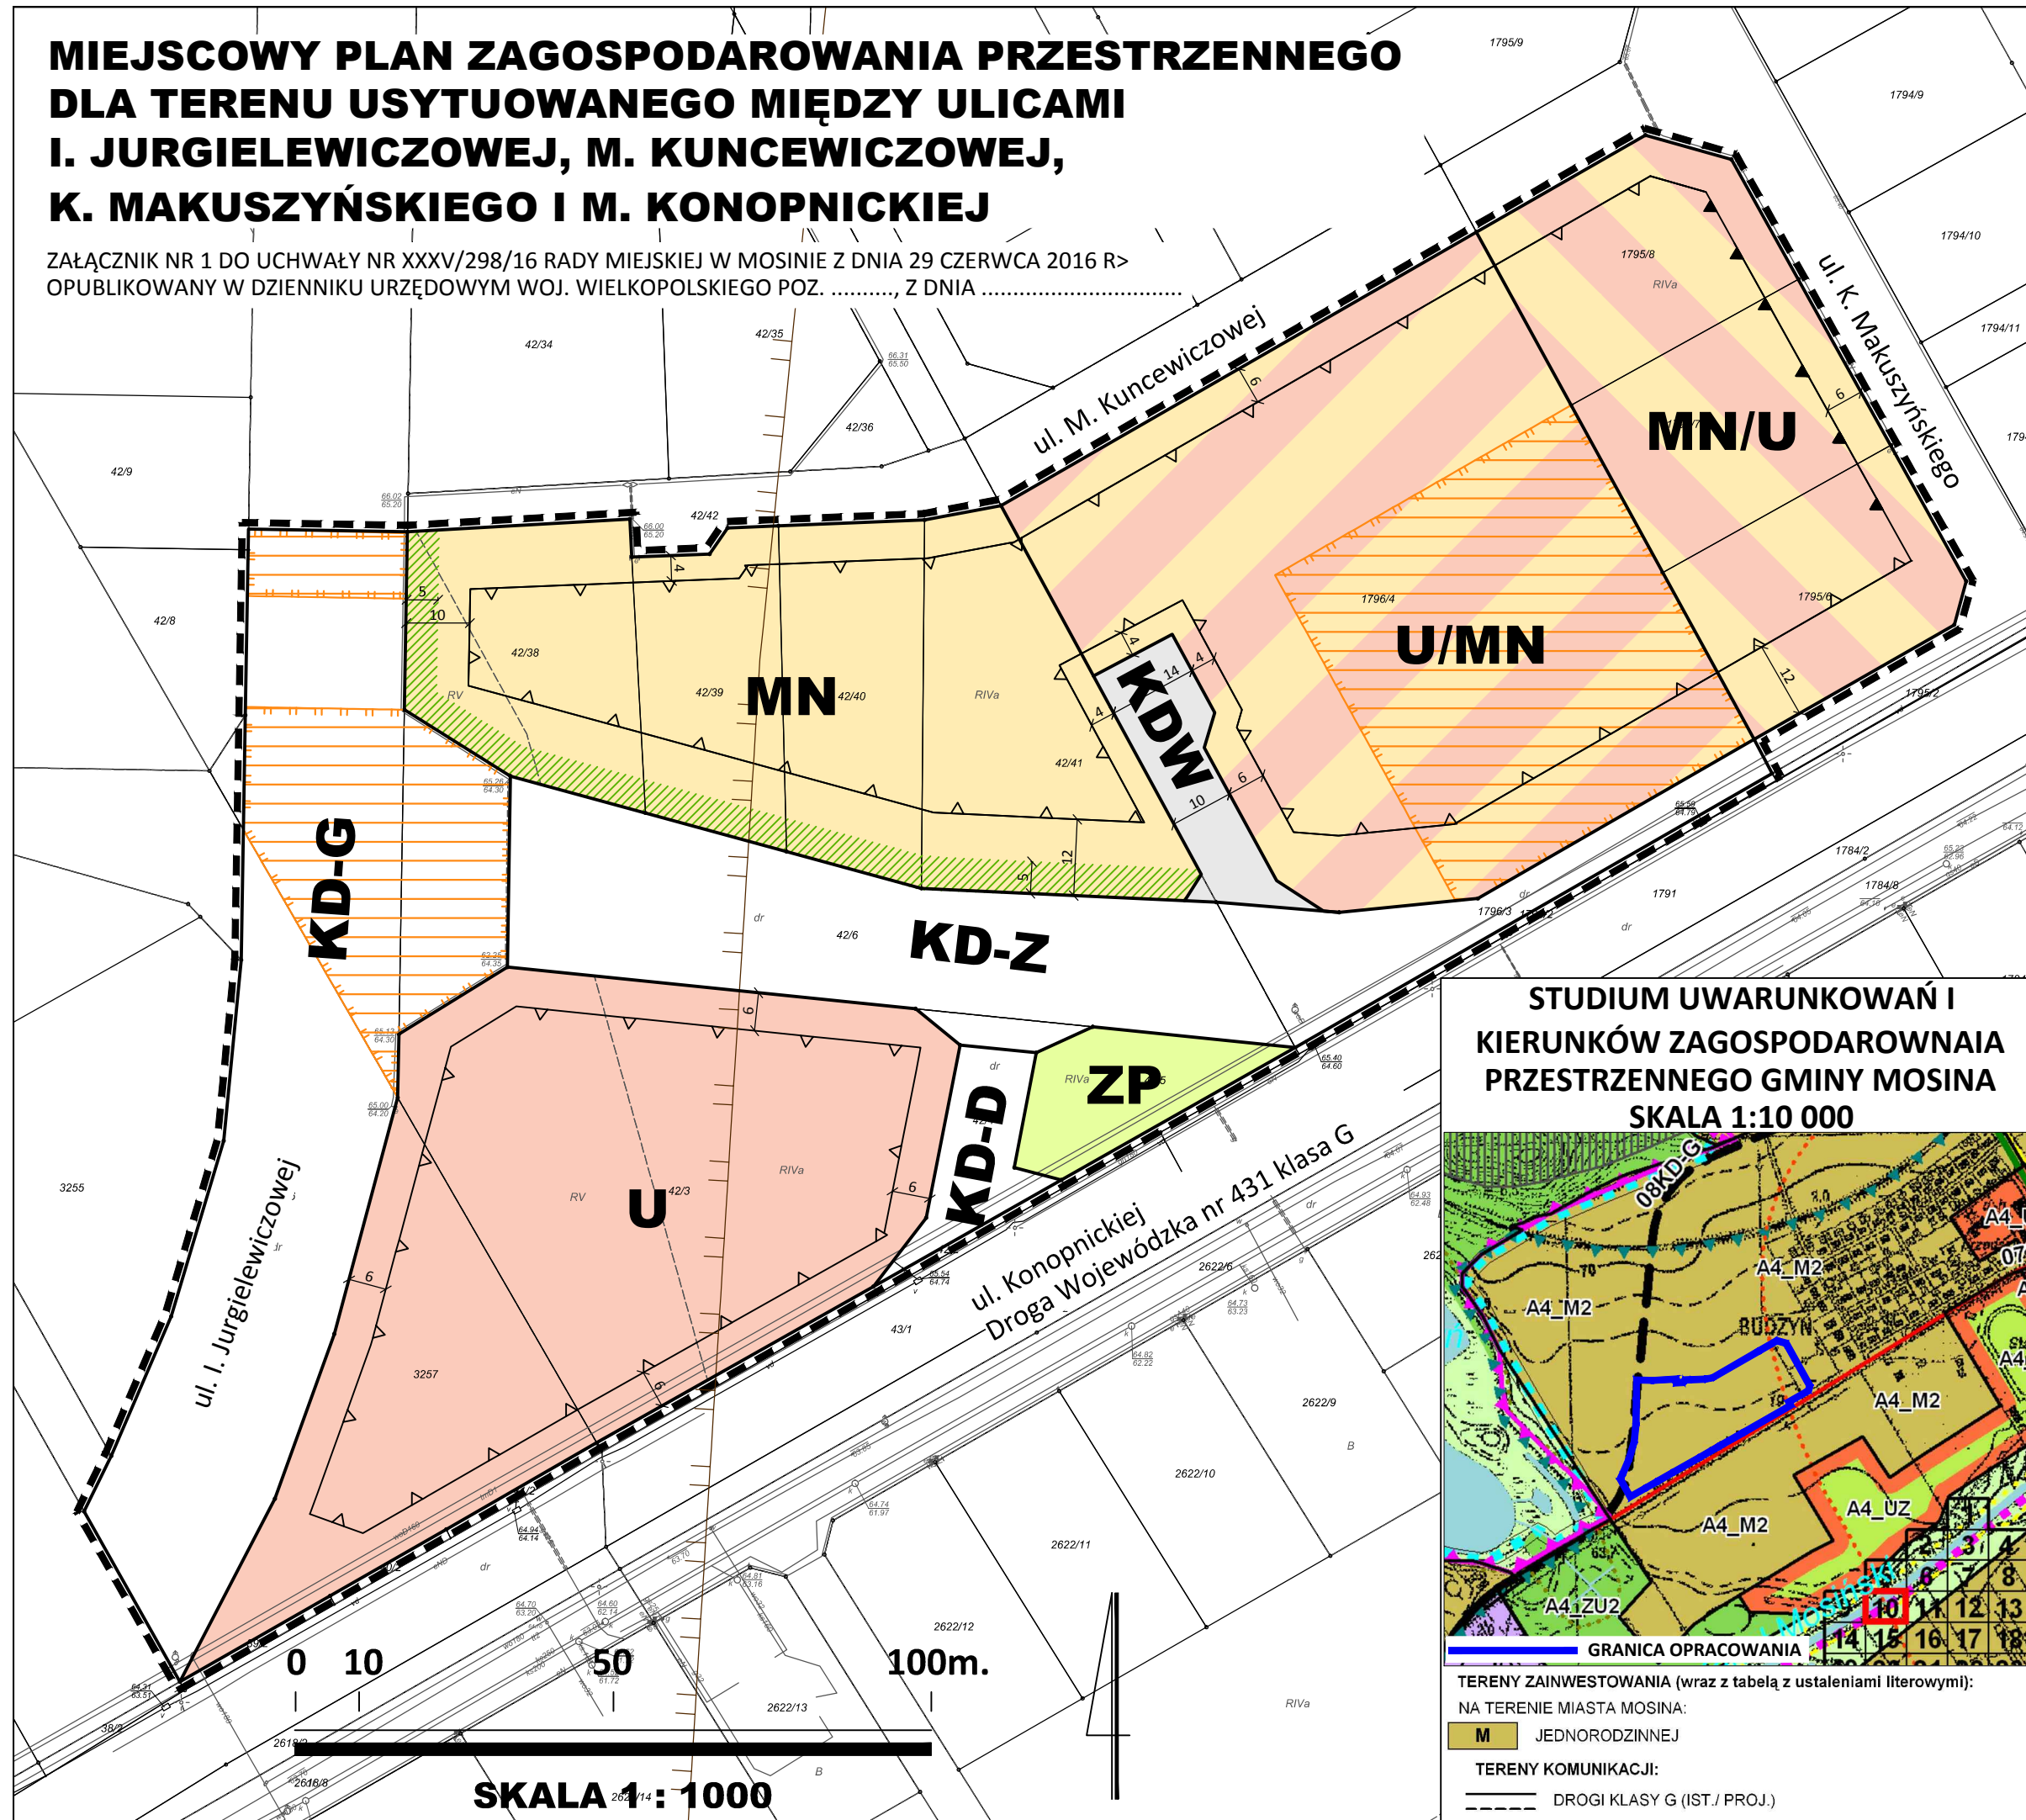

TERENY ZAINWESTOWANIA (wraz z tabelą z ustaleniami literowymi):  
NA TERENIE MIASTA MOSINA:  
**M** JEDNORODZINNEJ

TERENY KOMUNIKACJI:  
DROGI KLASY G (IST./PROJ.)

## Legenda:

- Granica obszaru objętego planem (dla czytelności rysunku odsunięta o 1 m)
- Linie rozgraniczające tereny o różnym przeznaczeniu lub różnych zasadach zagospodarowania
- Obowiązująca linia zabudowy
- Nieprzekraczalne linie zabudowy
- MN** Teren zabudowy mieszkaniowej jednorodzinnej
- U/MN** Teren zabudowy usługowej z dopuszczeniem zabudowy mieszkaniowej jednorodzinnej
- MN/U** Teren zabudowy mieszkaniowej jednorodzinnej lub usługowej
- U** Teren zabudowy usługowej
- ZP** Teren zieleni urządzonej
- KD-G** Teren drogi publicznej klasy głównej
- KD-Z** Teren drogi publicznej klasy zbiorczej
- KD-D** Teren drogi publicznej klasy dojazdowej
- KDW** Teren drogi wewnętrznej
- Archeologiczne strefa ochrony konserwatorskiej
- Pas zieleni izolacyjnej

## Oznaczenia informacyjne:

- Zasięg złoża węgla brunatnego "Mosina"

*Cały obszar planu znajduje się w strefie ochrony pośredniej od ujęcia wody w rejonie Mosina-Krajkowo oraz w otulinie Wielkopolskiego Parku Narodowego.*

**PRACOWNIA JAG**  
Joanna Grocholewska  
mgr inż. arch. J. GROCHOLEWSKA upr. urb. nr 1660 członek ZOIU Z-257  
mgr inż. arch. M. GERYSZEWSKA członek ZOIU Z-544  
03.2016