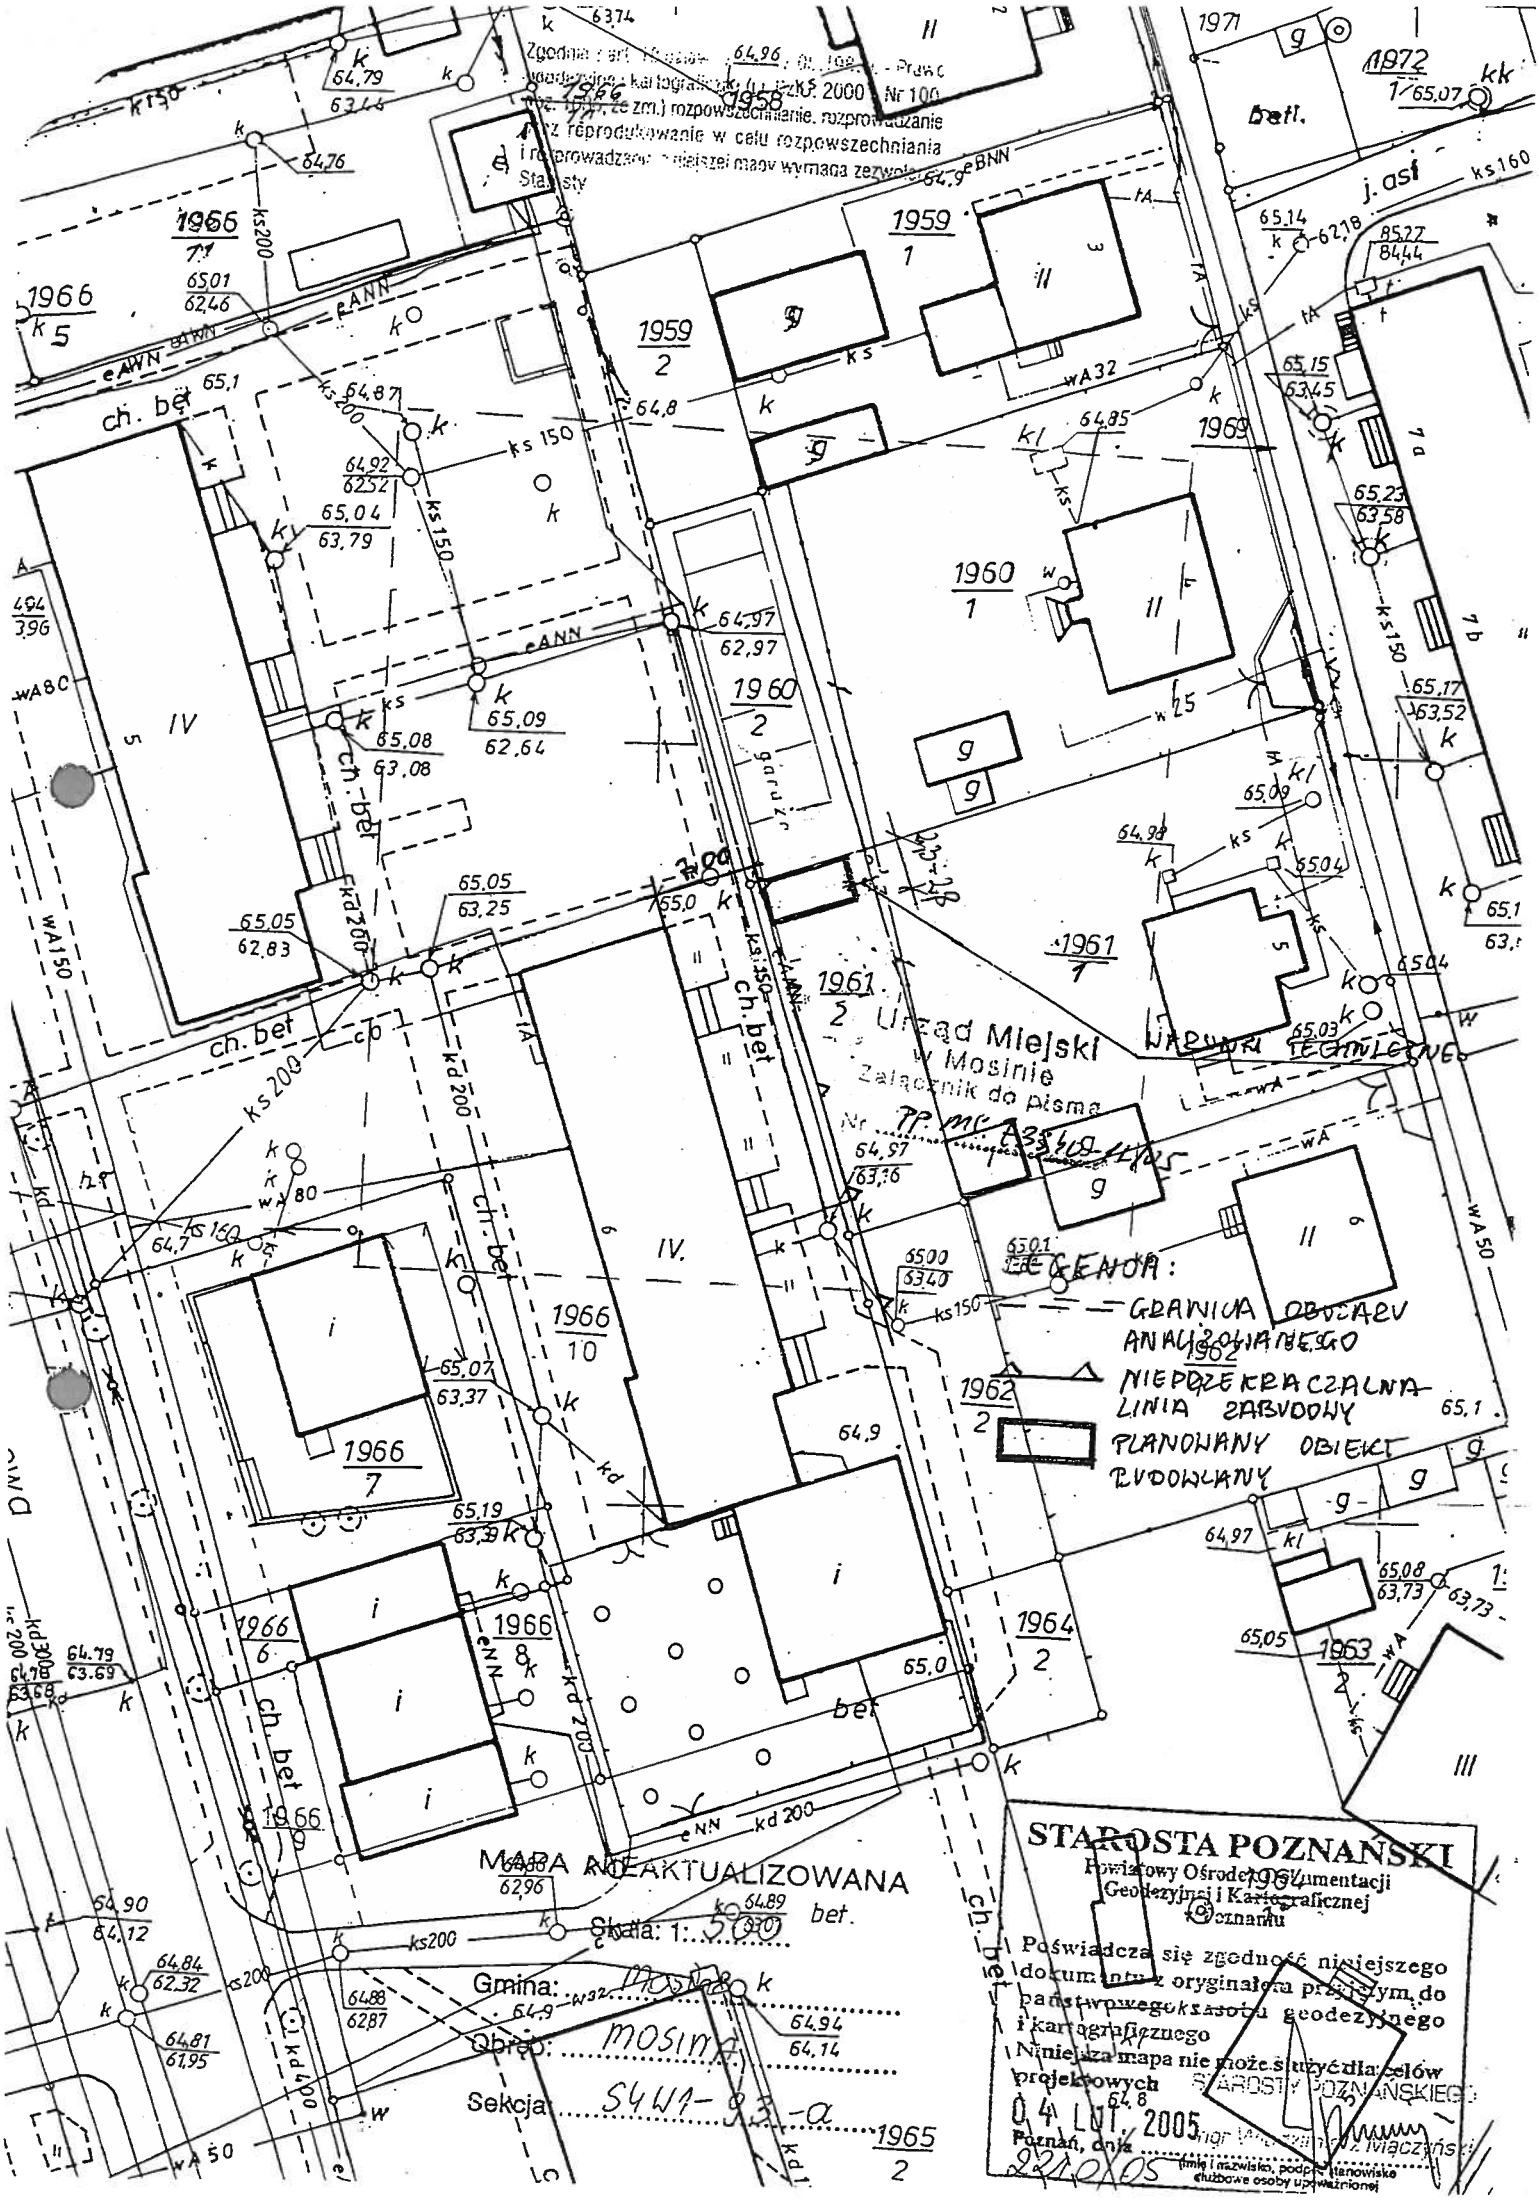

Urząd Miejski w Mosinie
Załącznik do pisma
Nr PP.MC.
WARUNKI TECHNICZNE
LEGENDA:
GRANICA OBSZARU ANALIZOWANEGO
NIEPRZEKRACZALNA LINIA ZABUDOWY
PLANOWANY OBIEKT BUDOWLANY
MAPA NIEAKTUALIZOWANA
Skala: 1:500
Gmina: Mosina
Obręb: Mosina
Sekcja: S4W1-93-a
STAROSTA POZNAŃSKI
Powiatowy Ośrodek Dokumentacji Geodezyjnej i Kartograficznej w Poznaniu
Poświadcza się zgodność niniejszego dokumentu z oryginałem przyjętym do państwowego zasobu geodezyjnego i kartograficznego
Niniejsza mapa nie może służyć dla celów projektowych
04 LUT. 2005
Poznań, dnia
2210/05
STAROSTY POZNAŃSKIEGO
imię i nazwisko, podpis, stanowisko służbowe osoby upoważnionej