


**MIEJSCOWY PLAN ZAGOSPODAROWANIA PRZESTRZENNEGO TERENÓW OBIEKTÓW PRODUKCYJNYCH, SKŁADÓW I MAGAZYNÓW
ORAZ TERENÓW ZABUDOWY USŁUGOWEJ W CZAPURACH, PRZY ULICY POZNAŃSKIEJ**


ZALĄCZNIK NR 1 DO UCHWAŁY NR XXV/151/08
RADY MIEJSKIEJ W MOSINIE Z DNIA 28 LUTEGO 2008R.
OPUBLIKOWANEJ W DZIENNIKU URZĘDOWYM
WOJEWÓDZTWA WIELKOPOLSKIEGO NR
Z DNIA 2008r., POZ.

PRZEJŚCIE DLA PECHU
SKALA 1:1000

WYRYS ZE STUDIUM UWARUNKOWAŃ I KIERUNKÓW
ZAGOSPODAROWANIA PRZESTRZENNEGO GMINY MOSINA

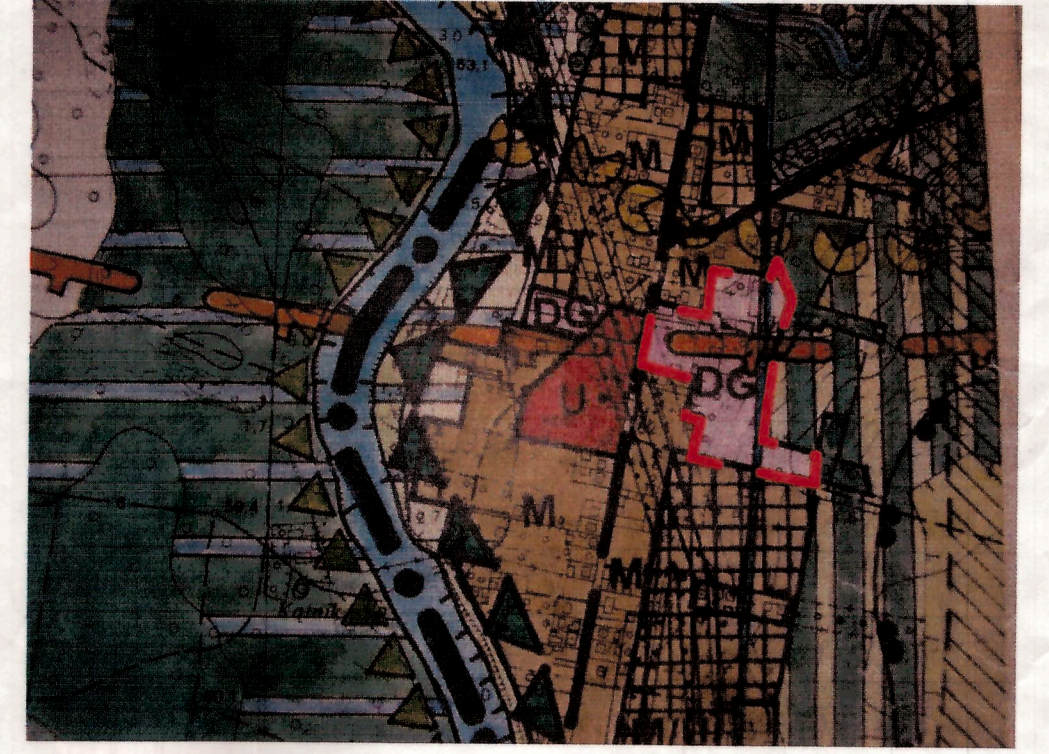

- LOKALIZACJA OBSZARU OBJĘTEGO OPRACOWANIEM PLANU
- TERENY DZIAŁALNOŚCI GOSPODARZEJ
- GRANICA OCHRONY WÓD PODZIEMNYCH WIELKOPOLSKIEJ DOLINY KOPALNEJ
- MAGISTRALNE WODNE DOSYŁOWE

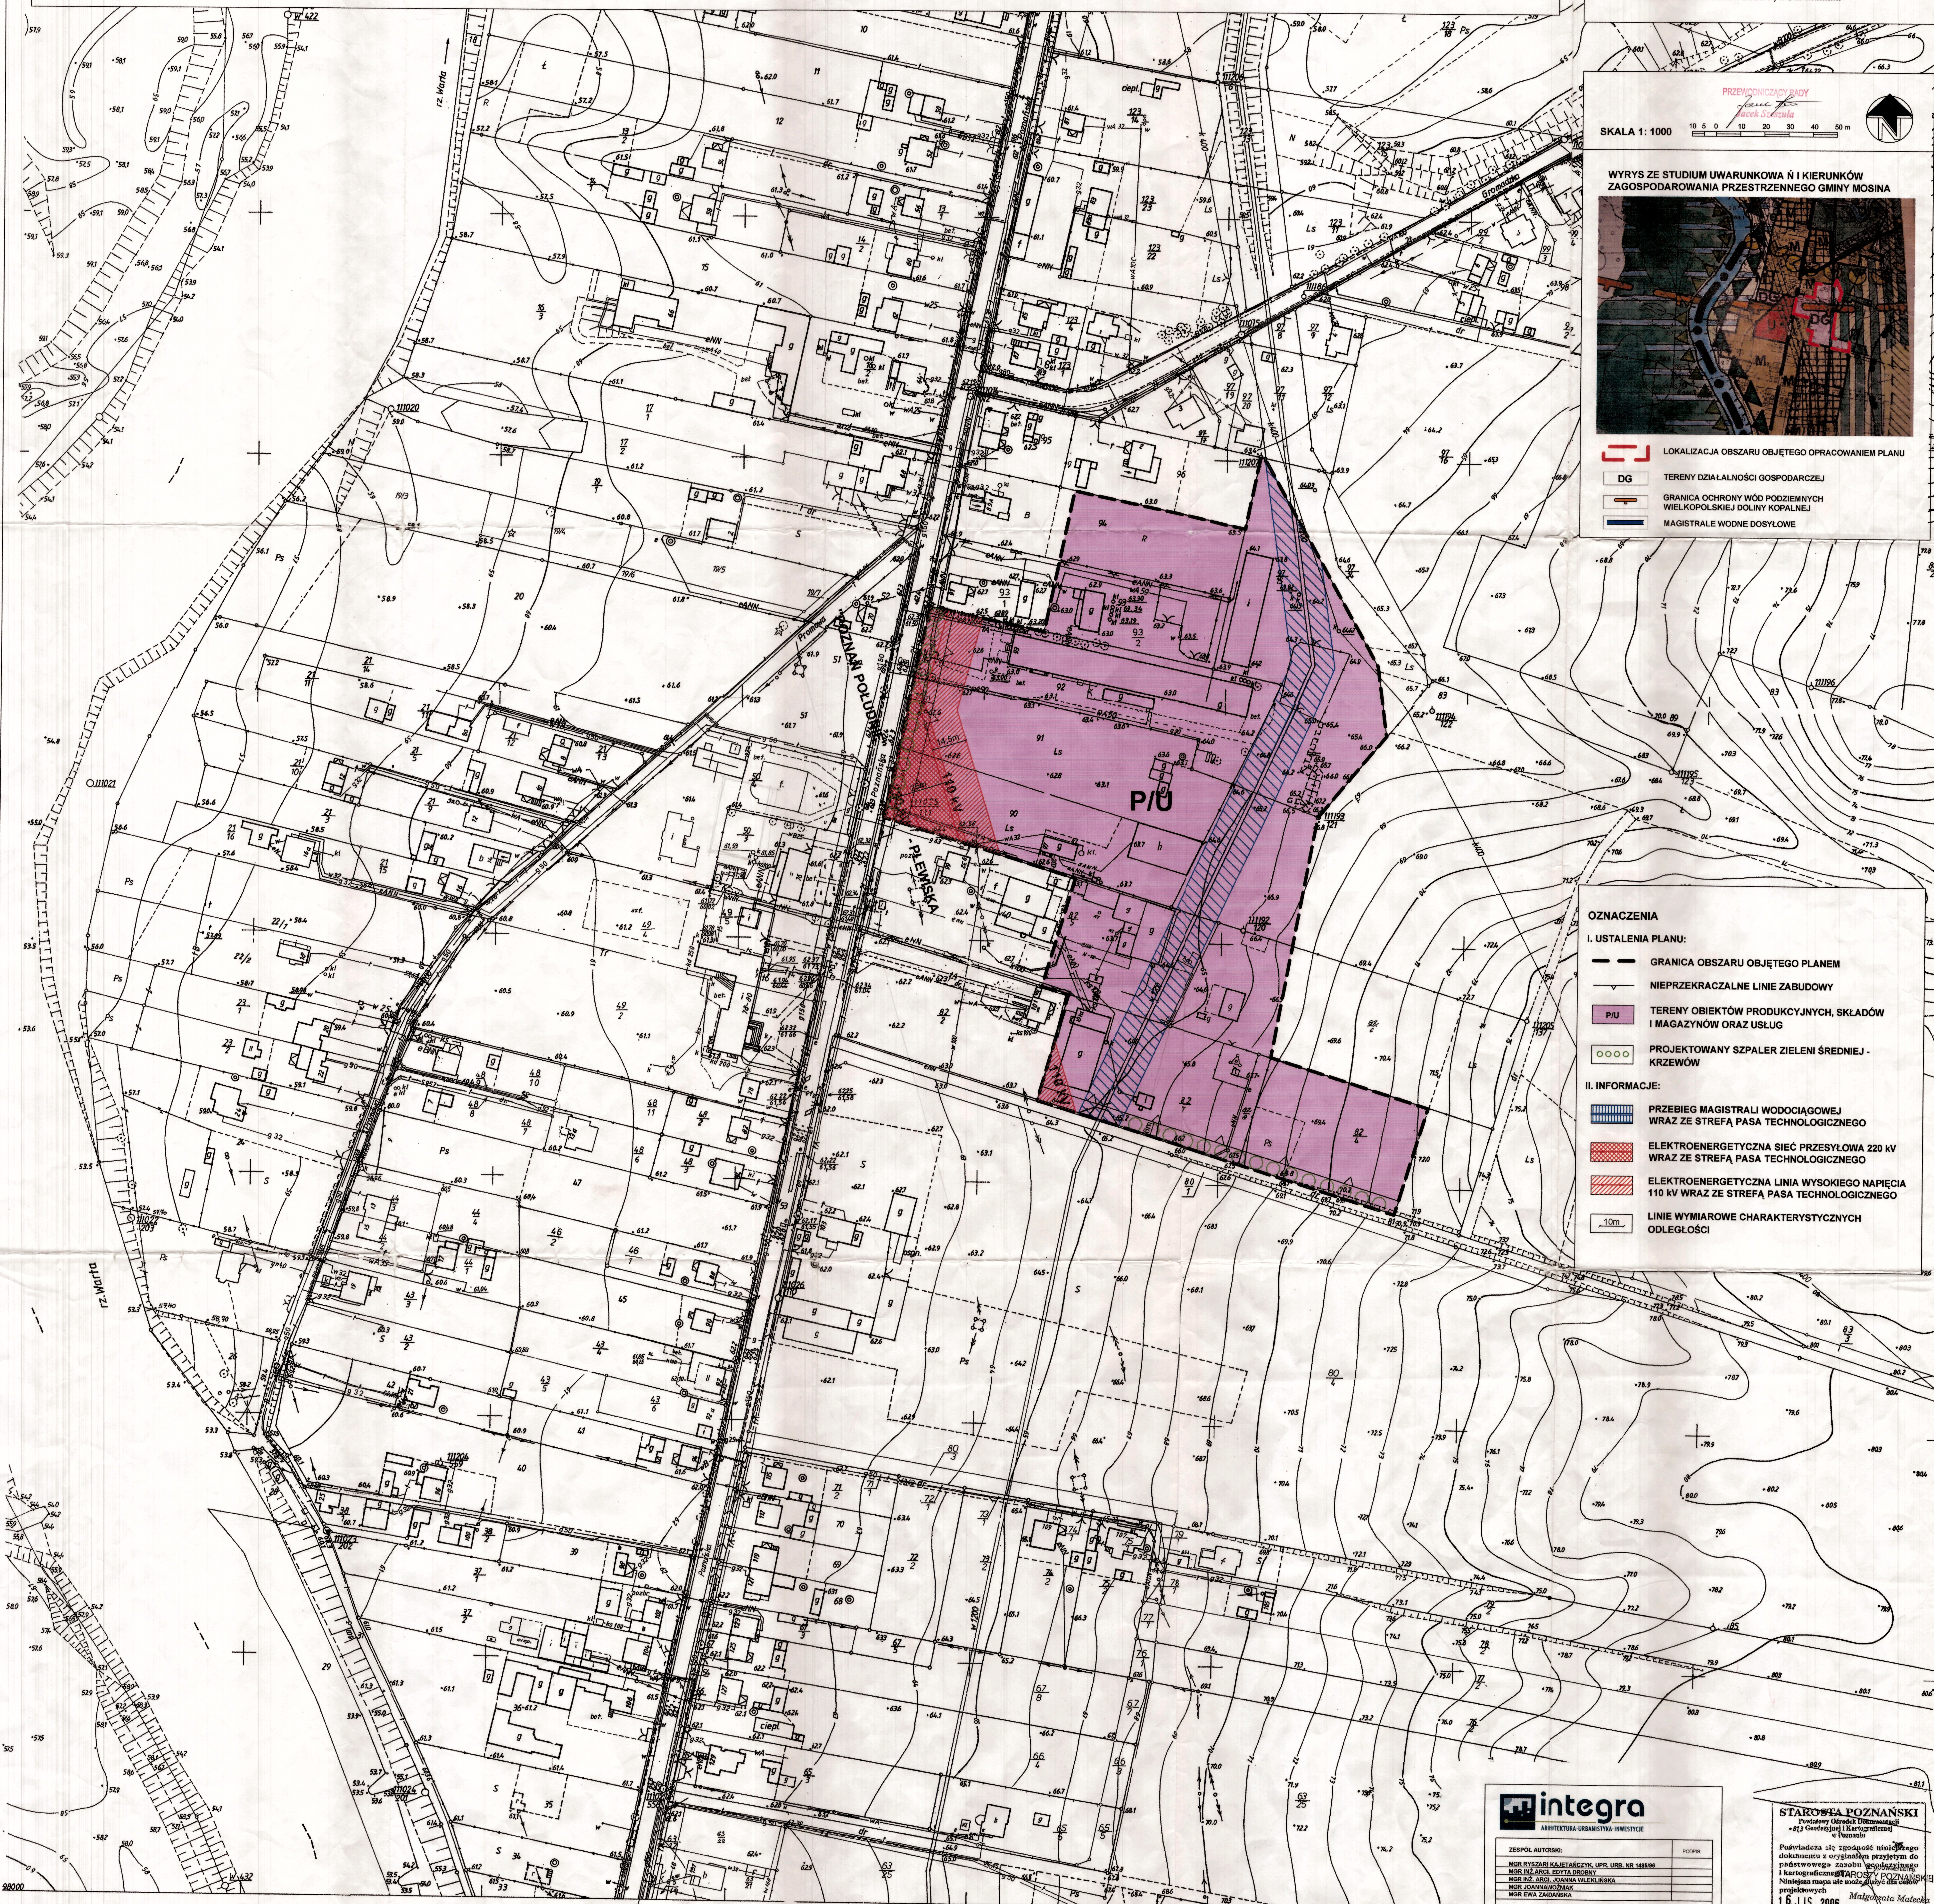

- OZNACZENIA**
- I. USTALENIA PLANU:**
- GRANICA OBSZARU OBJĘTEGO PLANEM
 - NIEPRZEKACZALNE LINIE ZABUDOWY
 - TERENY OBIEKTÓW PRODUKCYJNYCH, SKŁADÓW I MAGAZYNÓW ORAZ USŁUG
 - PROJEKTOWANY SZPALER ZIELENI ŚREDNIEJ - KRZEWÓW
- II. INFORMACJE:**
- PRZEBIEG MAGISTRALI WODOCIĄGOWEJ WRAZ ZE STREFĄ PASA TECHNOLOGICZNEGO
 - ELEKTROENERGETYCZNA SIĘĆ PRZESYŁOWA 220 kV WRAZ ZE STREFĄ PASA TECHNOLOGICZNEGO
 - ELEKTROENERGETYCZNA LINIA WYSOKIEGO NAPIĘCIA 110 kV WRAZ ZE STREFĄ PASA TECHNOLOGICZNEGO
 - LINIE WYMIAROWE CHARAKTERYSTYCZNYCH ODLEGŁOŚCI

integro
ARCHITEKTURA - INŻYNIERIA - INWESTYCJE

ZESPÓŁ AUTORSKI:	POCISZ
MGR RYSZARD KAJETANYCZAK, URZ. URB. NR 148596	
MGR ANILI WITTA DROBNI	
MGR INŻ. ANNA WŁADYSŁAWA	
MGR JOHANNARDOZNAK	
MGR EWA ZACHARCZYK	

OPRACOWANIE POZNAŃ, LUTY 2008

STAROSTA POZNAŃSKI
Powiatowy Urząd Rejonowy
ul. Godefroya 11, 60-100 Poznań

Podważa się zgodność niniejszego dokumentu z oryginałem przyjętym do państwowego zasobu archiwalnego i kartograficznego w POZNAŃSKIM Nieważny w przypadku zmiany danych projektowych

16 LUTY 2008