


MAPA ZASADNICZA
SKALA 1: 500

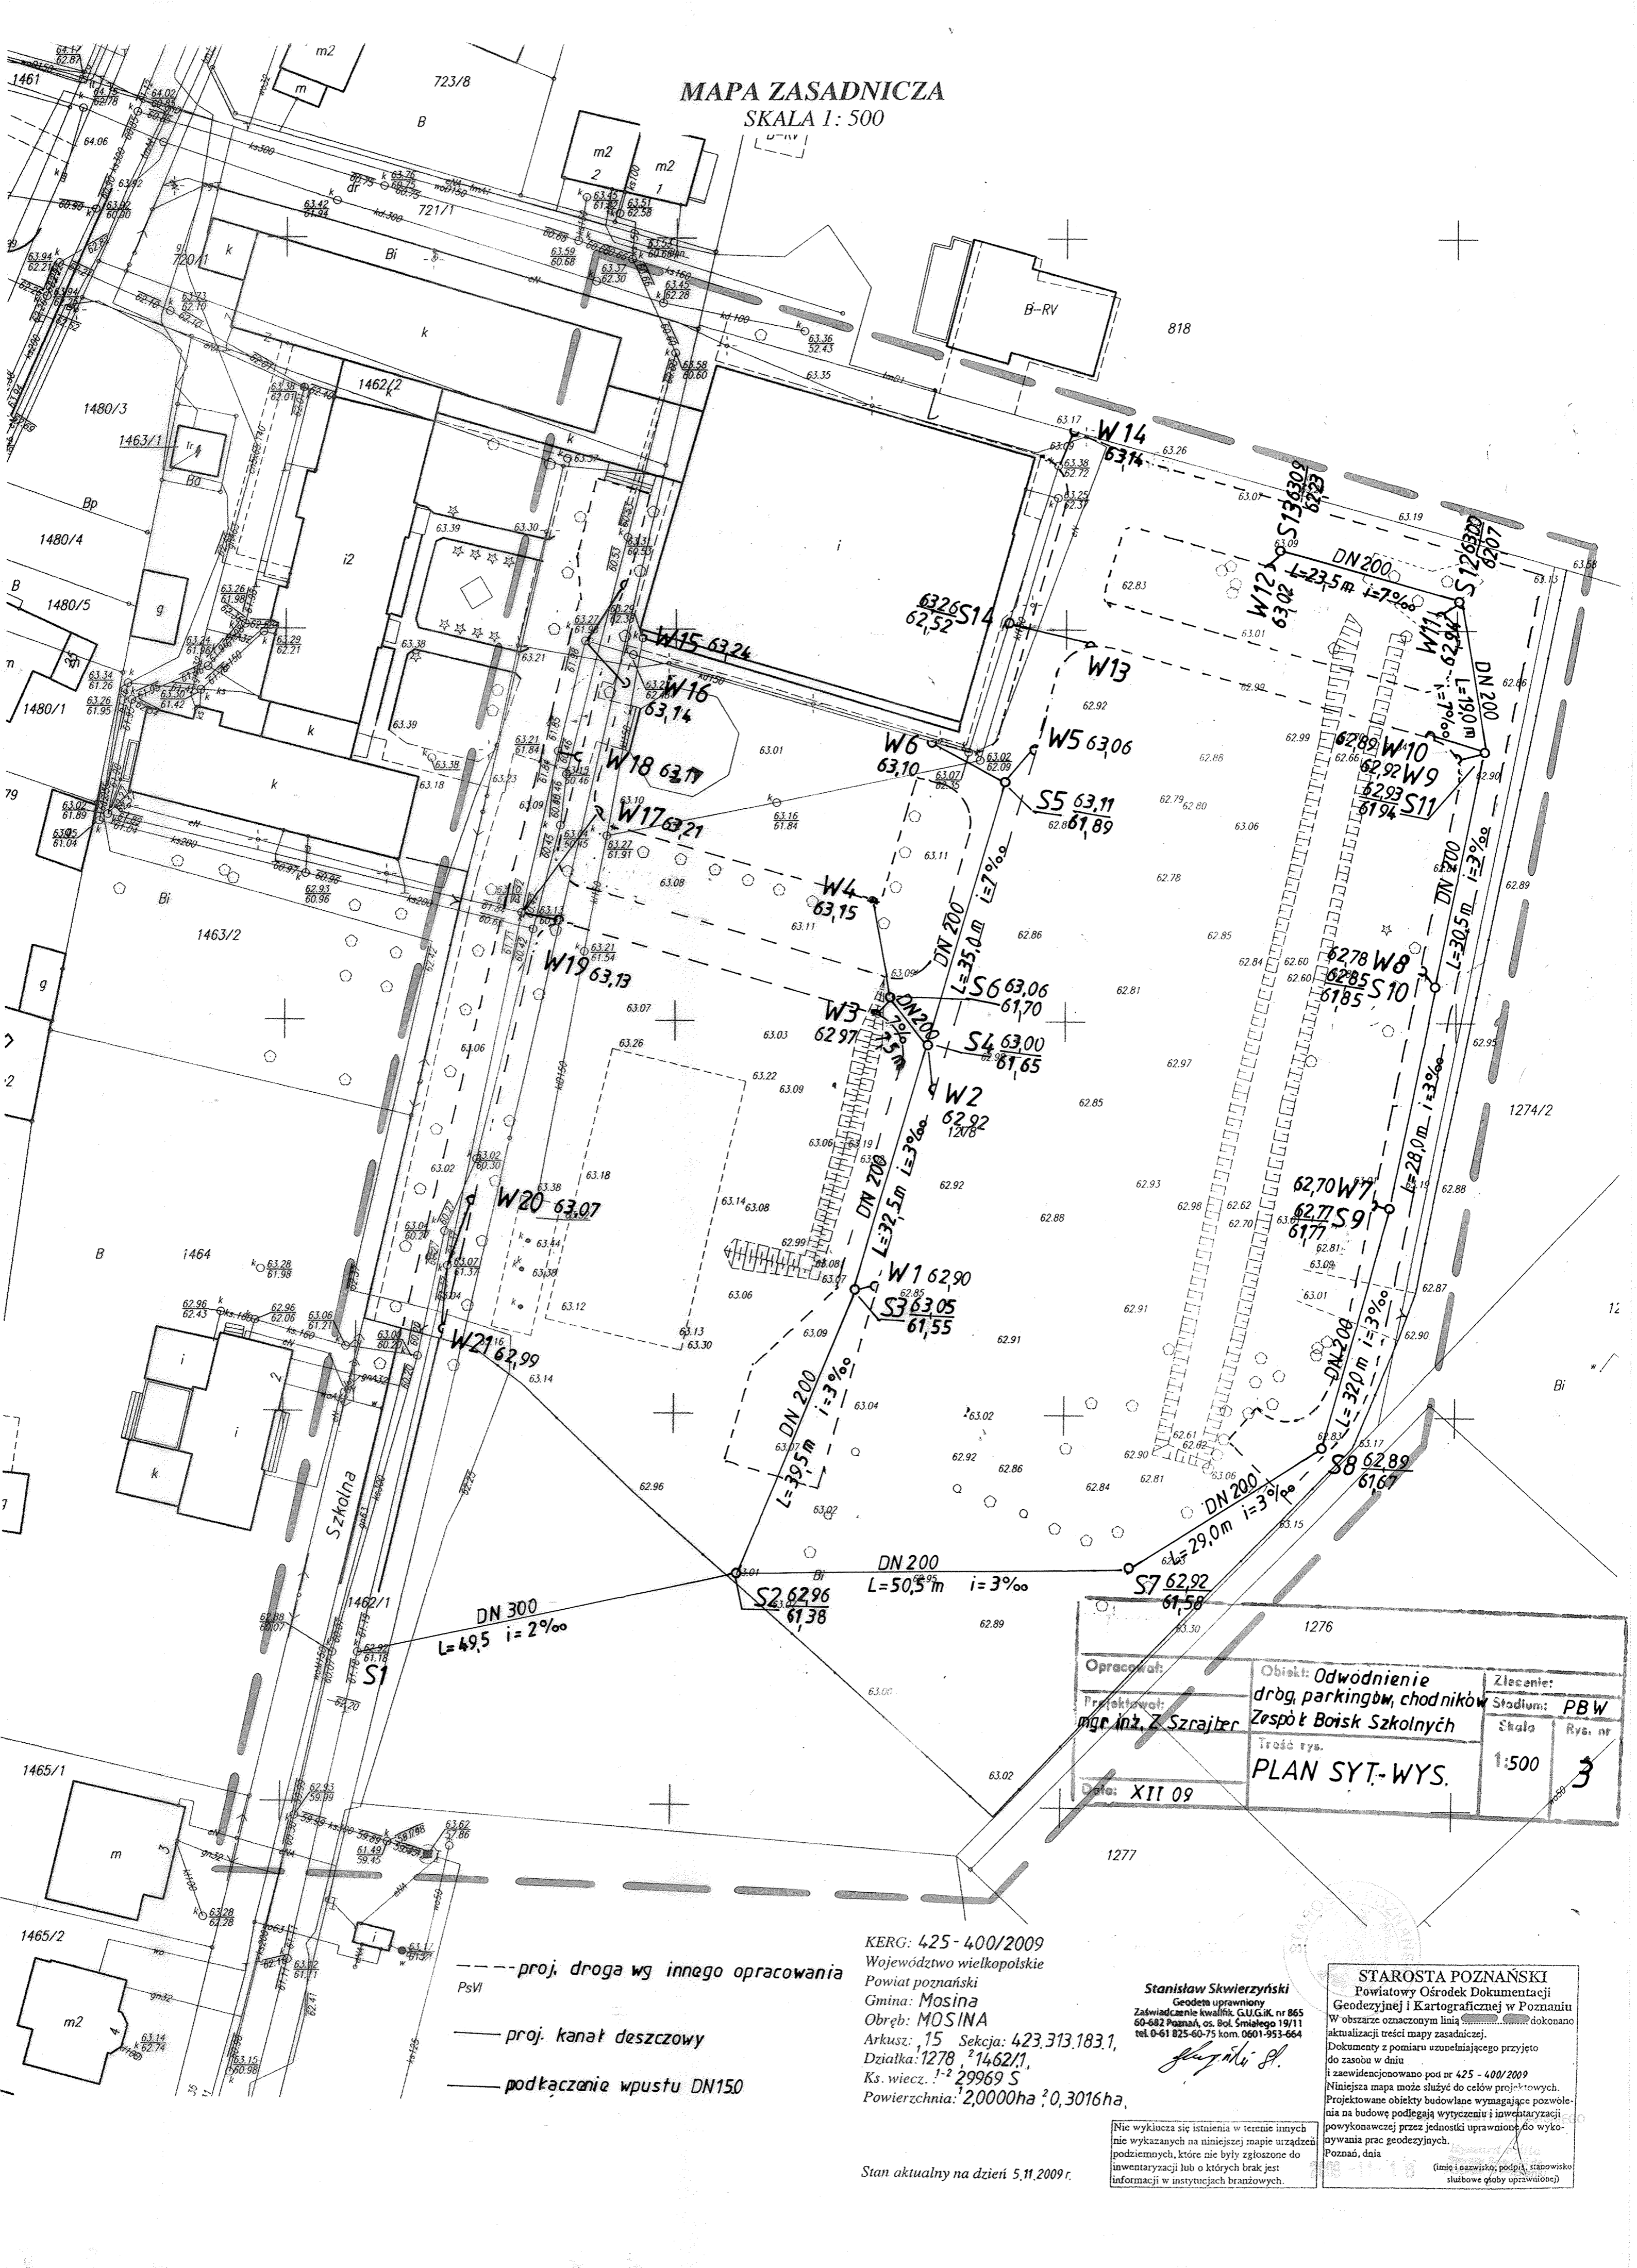

DN 300
L=49,5 i=2‰

DN 200
L=50,5 i=3‰

Opracował:	Obiekt: Odwodnienie dróg, parkingów, chodników	Zlecenie:
Projektował: mgr inż. Z. Szrajber	Zespół Boisk Szkolnych	Stadium: PB W
	Trasa rys.	Skala
	PLAN SYT.-WYS.	Rys. nr
		1:500
Data: XII 09		

- proj. droga wg innego opracowania PsVI
- proj. kanał deszczowy
- podkaczenie wpustu DN150

KERG: 425-400/2009
Województwo wielkopolskie
Powiat poznański
Gmina: **MOSINA**
Obręb: **MOSINA**
Arkusz: 15 Sekcja: 423.313.183.1,
Działka: 1278, 2/1462/1,
Ks. wiecz. 1-2 29969 S
Powierzchnia: 2,0000ha ± 0,3016ha

Stanisław Skwierzyński
Geodeta uprawniony
Zaświadczenie kwalifik. G.U.G.I.K. nr 865
60-682 Poznań, os. Bol. Śmielego 19/11
tel. 0-61 825-60-75 kom. 0601-953-664

STAROSTA POZNAŃSKI
Powiatowy Ośrodek Dokumentacji
Geodezyjnej i Kartograficznej w Poznaniu
W obszarze oznaczonym linią dokonano
aktualizacji treści mapy zasadniczej.
Dokumenty z pomiaru uzupełniającego przyjęto
do zasobu w dniu
i zaewidencjonowano pod nr 425-400/2009
Niniejsza mapa może służyć do celów projektowych.
Projektowane obiekty budowlane wymagające pozwolenia
na budowę podlegają wyczerpaniu i inwentaryzacji
powykonawczej przez jednostki uprawnione do wykonywania
prac geodezyjnych.
Poznań, dnia
(imię i nazwisko, podpis, stanowisko
służbowe głoby uprawnionej)

Nie wyklucza się istnienia w terenie innych
nie wykazanych na niniejszej mapie urządzeń
podziemnych, które nie były zgłoszone do
inwentaryzacji lub o których brak jest
informacji w instytucjach branżowych.

Stan aktualny na dzień 5.11.2009 r.