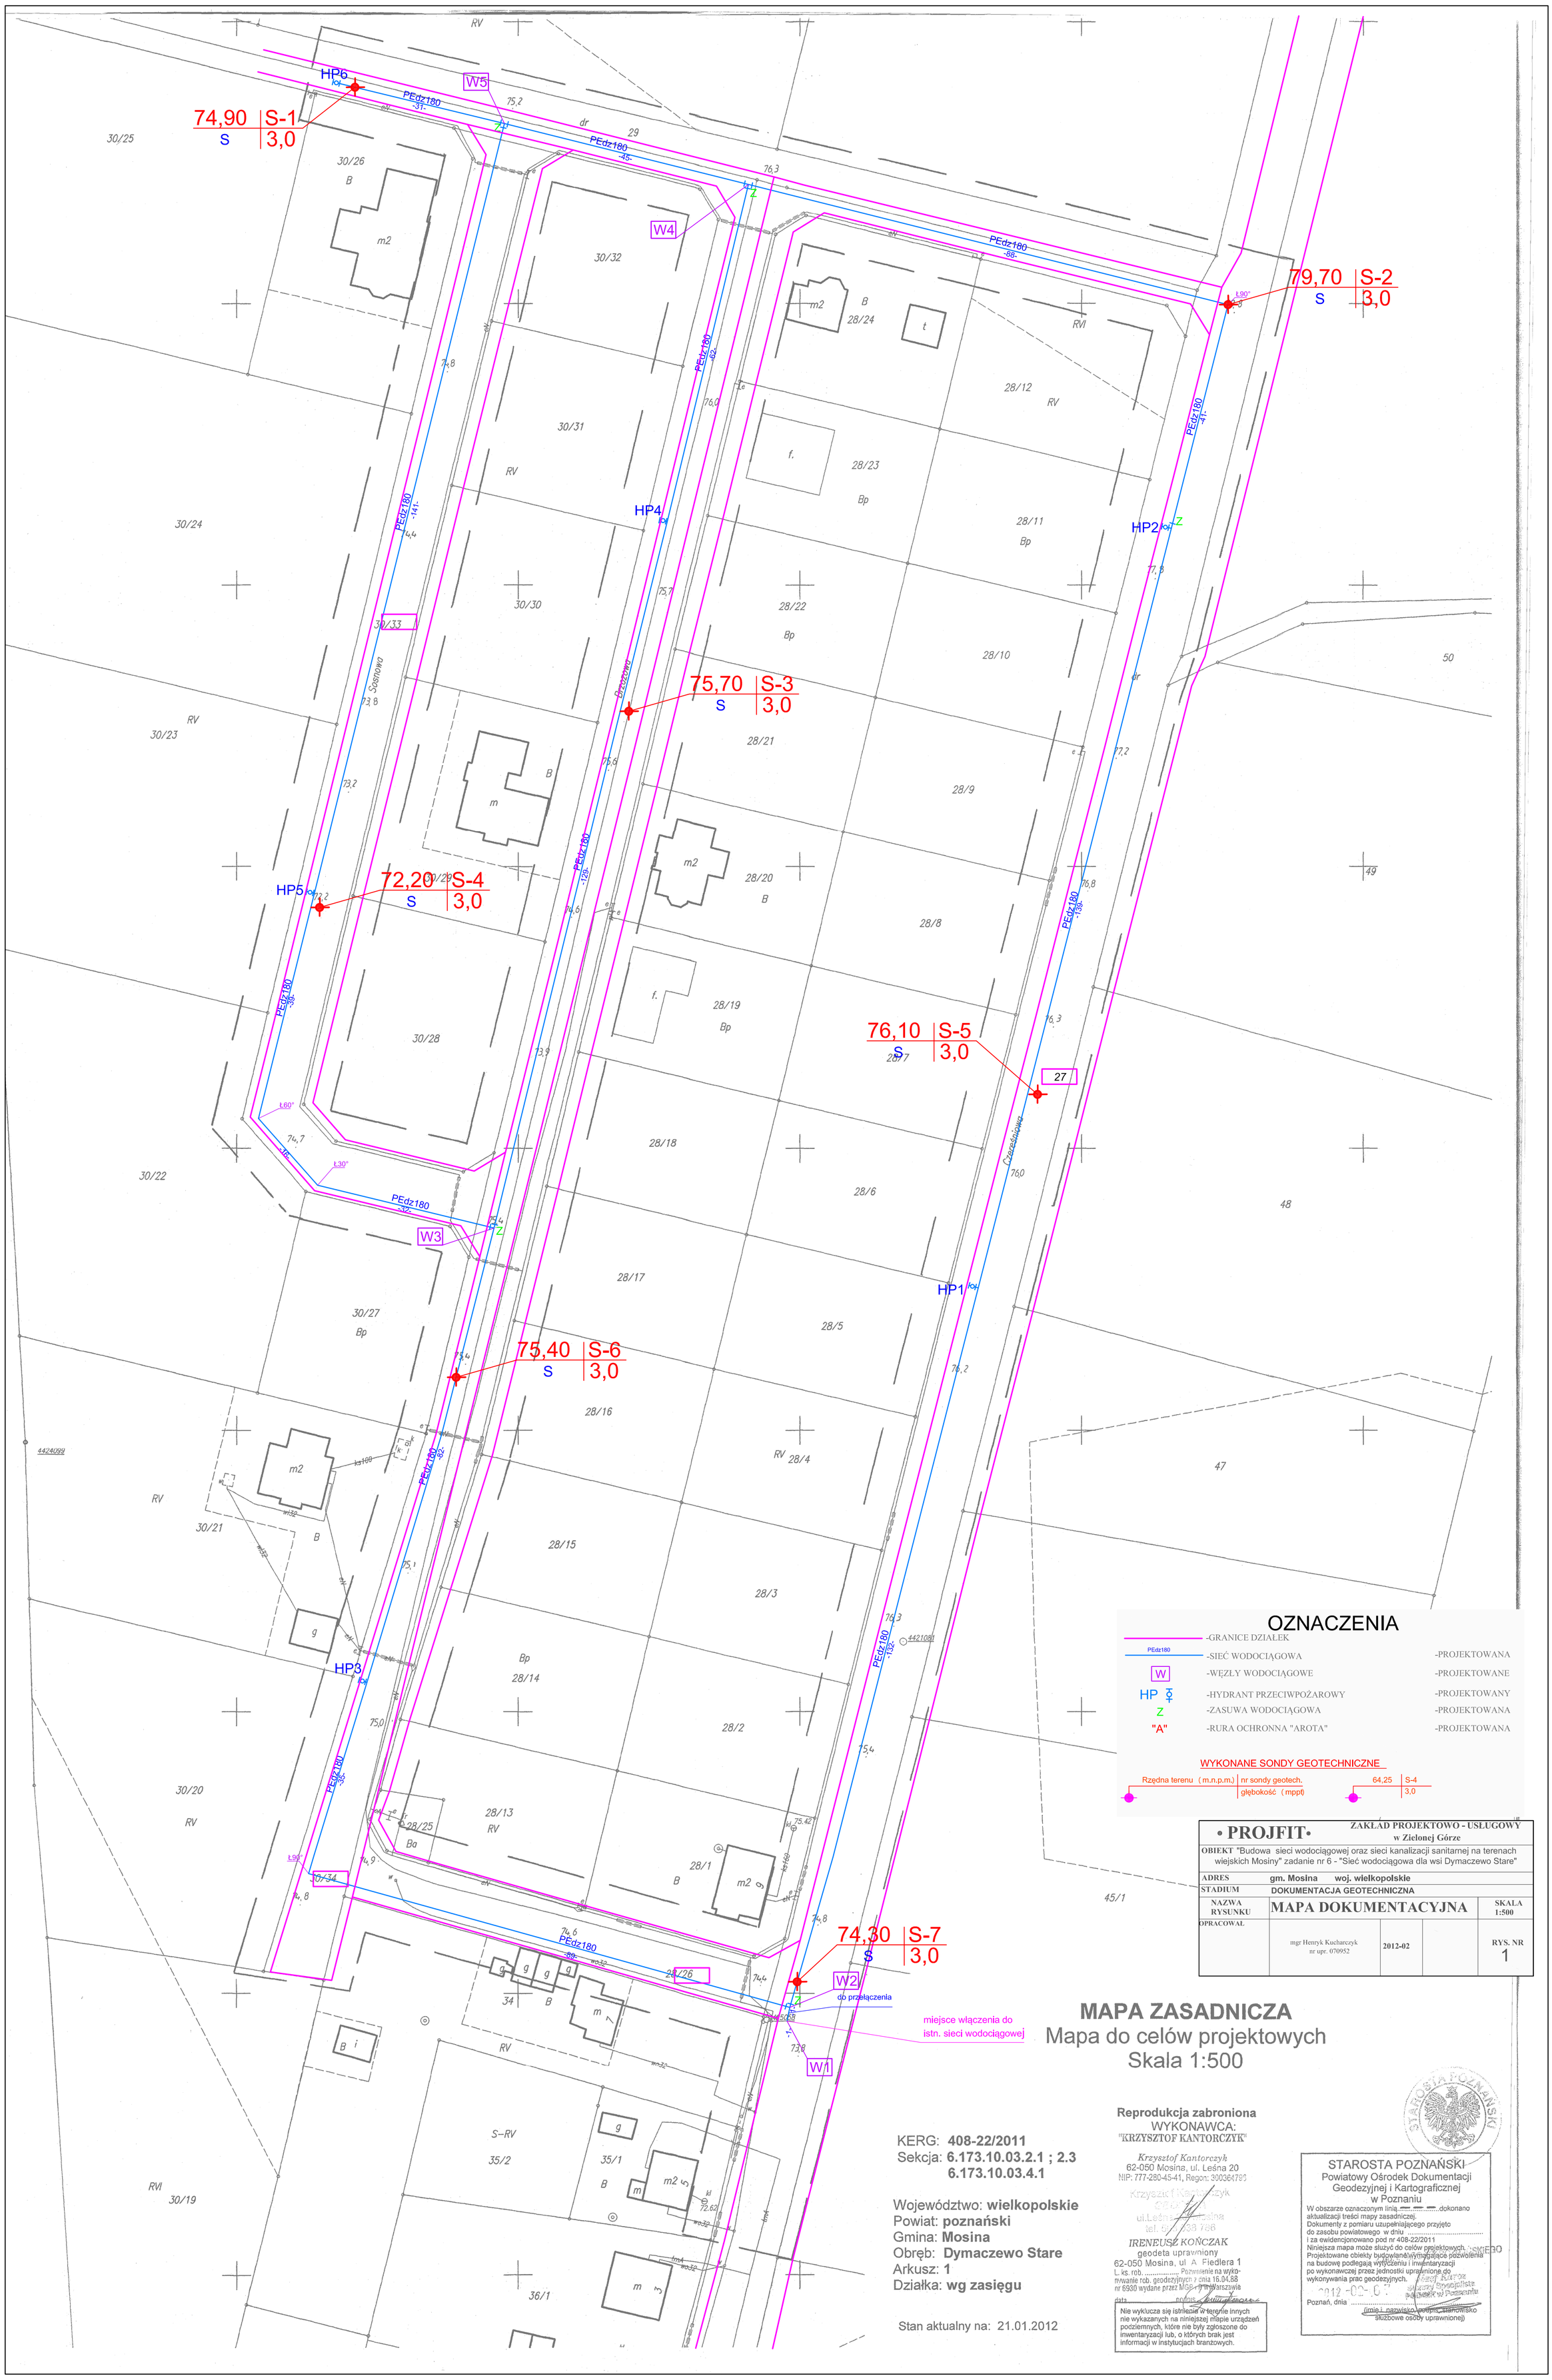

OZNACZENIA

	-GRANICE DZIAŁEK	
PEdz180	-SIEĆ WODOCIĄGOWA	-PROJEKTOWANA
W	-WĘZŁY WODOCIĄGOWE	-PROJEKTOWANE
HP	-HYDRANT PRZECIWPOŻAROWY	-PROJEKTOWANY
Z	-ZASUWA WODOCIĄGOWA	-PROJEKTOWANA
"A"	-RURA OCHRONNA "AROTA"	-PROJEKTOWANA

WYKONANE SONDY GEOTECHNICZNE

Rzędna terenu (m.n.p.m.)	nr sondy geotech. / głębokość (mppt)		
64,25	S-4	3,0	

• PROJFIT • ZAKŁAD PROJEKTOWO - USŁUGOWY w Zielonej Górze

OBIEKT "Budowa sieci wodociągowej oraz sieci kanalizacji sanitarnej na terenach wiejskich Mosiny" zadanie nr 6 - "Sieć wodociągowa dla wsi Dymaczewo Stare"

ADRES	gm. Mosina woj. wielkopolskie			
STADIUM	DOKUMENTACJA GEOTECHNICZNA			
NAZWA RYSUNKU	MAPA DOKUMENTACYJNA			SKALA 1:500
OPRACOWAŁ	mgr Henryk Kucharczyk nr upr. 070952	2012-02		RYS. NR 1

MAPA ZASADNICZA

Mapa do celów projektowych

Skala 1:500

KERG: **408-22/2011**
Sekcja: **6.173.10.03.2.1 ; 2.3**
6.173.10.03.4.1

Województwo: **wielkopolskie**
Powiat: **poznański**
Gmina: **Mosina**
Obręb: **Dymaczewo Stare**
Arkusz: **1**
Działka: **wg zasięgu**

Stan aktualny na: 21.01.2012

Reprodukcja zabroniona

WYKONAWCA:
"KRZYSZTOF KANTORCZYK"

Krzysztof Kantorczyk
62-050 Mosina, ul. Leśna 20
NIP: 777-280-45-41, Regon: 390364799
Krzysztof Kantorczyk
62-050 Mosina
ul. Leśna 20
tel. 61 813 38 786

IRENEUSZ KOŃCZAK
geodeta uprawniony
62-050 Mosina, ul. A. Fiedlera 1
L. ks. rob. ..... Poświadczenie na wykonywanie rob. geodezyjnych z dnia 16.04.88 nr 6930 wydane przez MGiP w Warszawie
data ..... podpis .....

Nie wyklucza się istnienia w terenie innych nie wykazanych na niniejszej mapie urządzeń podziemnych, które nie były zgłoszone do inwentaryzacji lub, o których brak jest informacji w instytucjach branżowych.

STAROSTA POZNAŃSKI
Powiatowy Ośrodek Dokumentacji Geodezyjnej i Kartograficznej w Poznaniu

W obszarze oznaczonym linią ..... dokonano aktualizacji treści mapy zasadniczej.
Dokumenty z pomiaru uzupełniającego przyjęto do zasobu powiatowego w dniu .....
i za ewidencjonowano pod nr 408-22/2011
Niniejsza mapa może służyć do celów projektowych.
Projektowane obiekty budowlane wymagające pozwolenia na budowę podlegają wytyczeniu i inwentaryzacji po wykonawczej przez jednostki uprawnione do wykonywania prac geodezyjnych.

2012 -02- 07

Poznań, dnia .....
(imię i nazwisko, podpis, stanowisko służbowe osoby uprawnionej)