

Legenda

- projektowane linie rozgraniczające
- linie granic działek
- istniejące numery działek
- 2484/5
- projektowana jezdnia - nawierzchnia z kostki (kolor grafitowy)
- projektowana jezdnia - nawierzchnia bitumiczna
- projektowany chodnik - nawierzchnia z kostki (kolor czerwony)
- projektowane ścieki rowerowe - nawierzchnia z kostki nieokazanej
- projektowane ścieki - nawierzchnia z kostki
- projektowana zieleni
- projektowany krawężnik uliczny 15x30cm
- projektowany krawężnik uliczny 15x30cm obniżony
- projektowane obrzeże betonowe 8x30cm (chodnik) / krawężnik 12x25 (jezdni)
- projektowane obrzeże betonowe 8x30cm obniżone
- projektowany krawężnik regulacyjny 18x22cm
- projektowany pasywny ściek
- drzewo do wycinki


INWESTOR
Urząd Miejski
w Mosinie

Pracownia inżynierska
SZUBERT
Lukasz Szuba
ul. Jaworska 13A/B 90-161 Poznań
NIP 774-162-73-34 REGON 68622228
KRS 000042286 e-mail: szubert@szubert.pl

TEMAT: Projekt budowy ulicy Torowej, Jesionowej, Cisowej, Dębowej, Strzałowej i Ogrodowej w Mosinie

RYSUNEK: Plan sytuacyjny - ulica Strzałowa NR 2.5

STANOWISKO	IMIĘ I NAZWISKO	NR UPRAWNIENI I SPECJALNOŚĆ	DATA	PODPIS
PROJEKTANT	mgr inż. Marcin Małyk	Wzrostowe 1000000000	05/2010	<i>Małyk</i>
SPRZĄDAJĄCY	mgr inż. Radosław Pięruszewski	71311002022 kwalifikacja - budowlana	05/2010	<i>Szuba</i>
REWIZA	mgr inż. Lukasz Szuba		05/2010	
DROGOWA	PRACOWNIA	NR LPOWY IK-341-42/109	2010	SKALA 1:500

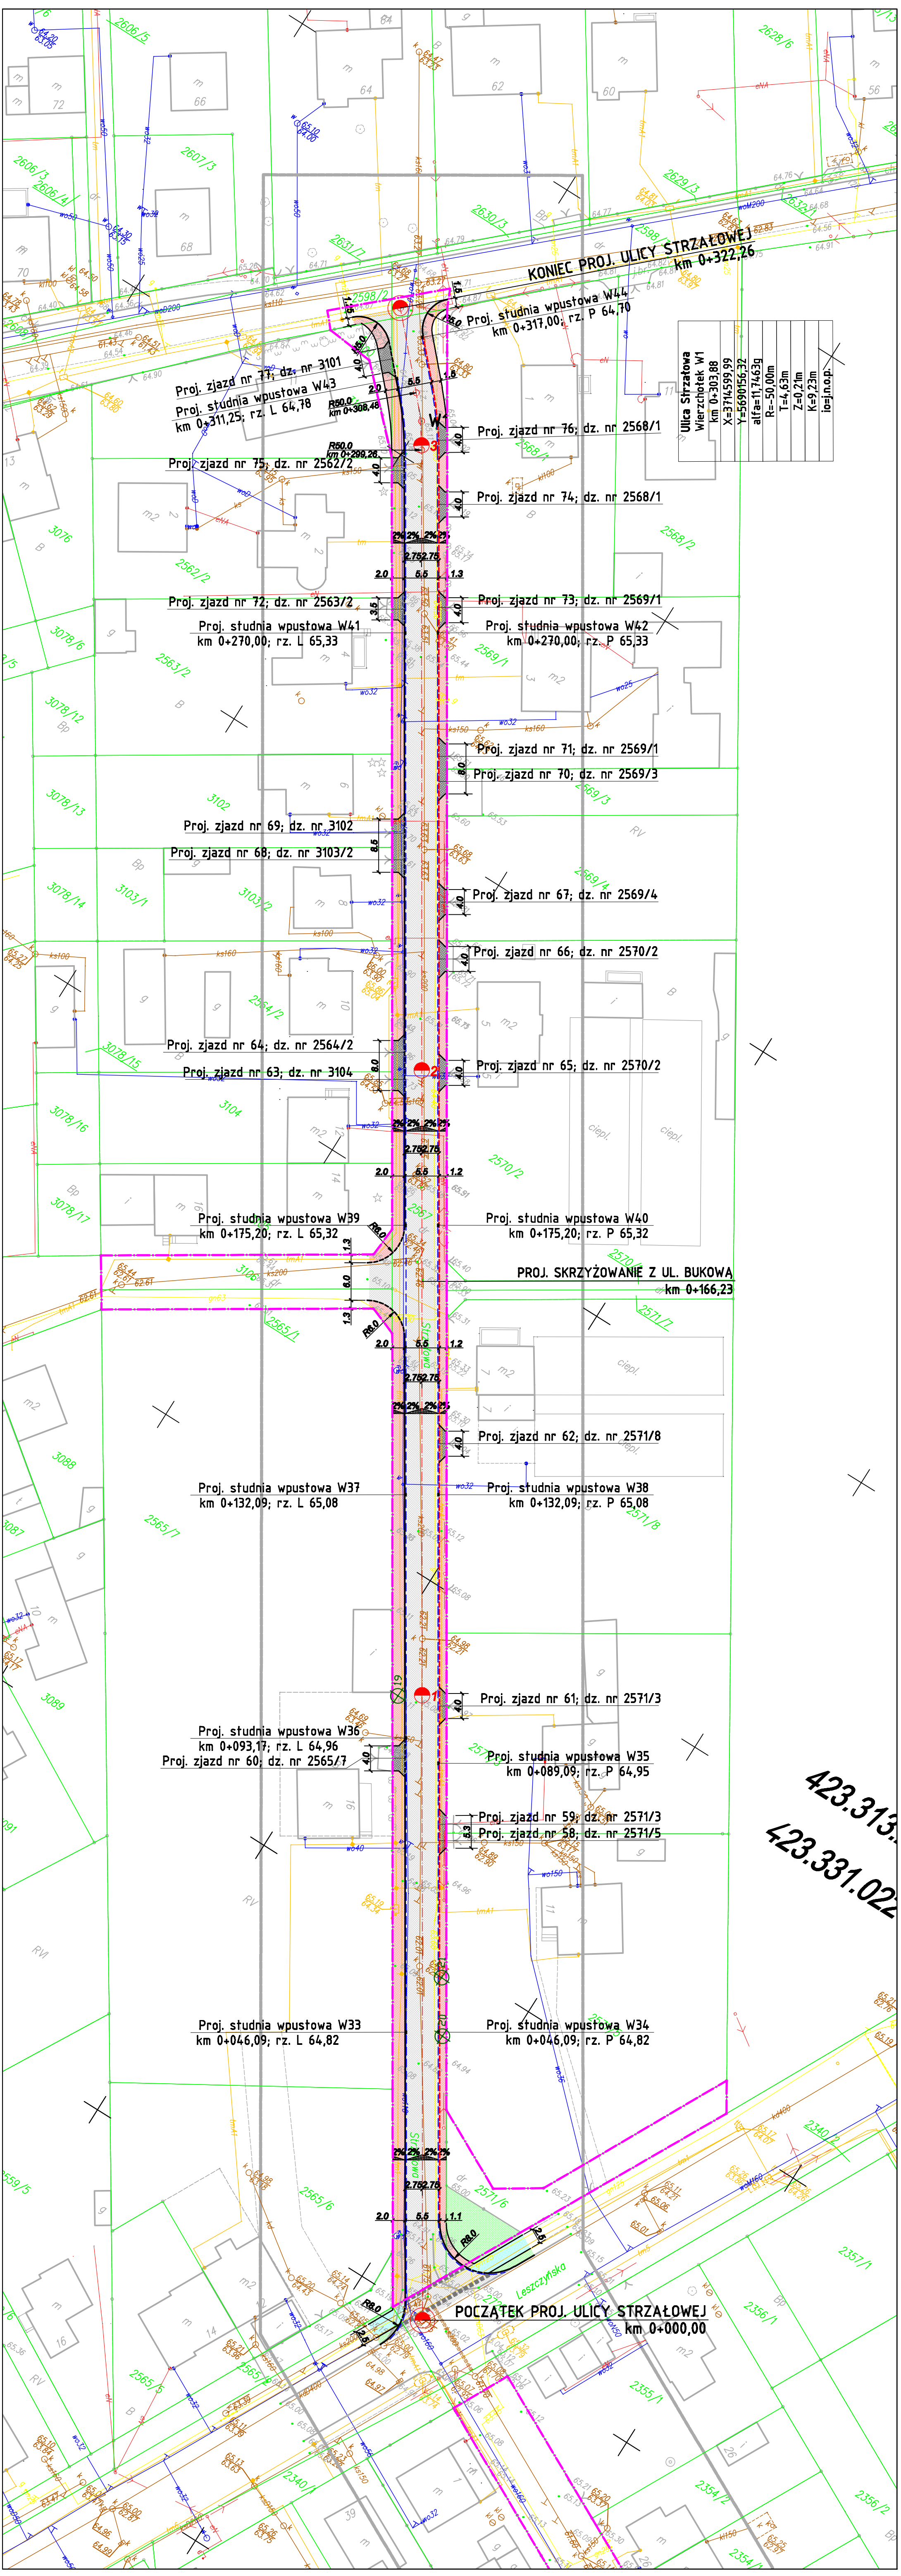

Ulica Strzałowa	
Wierzących W1	
km 0+303,88	
X=3714599,99	
Y=5690156,32	
alfa=11,7463g	
Re=50,00m	
T=4,63m	
Z=0,21m	
K=9,23m	
lor=j.m.o.p.	

423.313
423.331.022