


Legenda

- projektowane linie rozgraniczające
- istniejące granice działek
- istniejące numery działek
- 2484/5
- projektowana jezdnia - nawierzchnia z kostki (tokar grafitowy)
- projektowana jezdnia - nawierzchnia bitumiczna
- projektowany chodnik - nawierzchnia z kostki (kolor czerwony)
- projektowana ścieżka rowerowa - nawierzchnia z kostki nielazuranej
- projektowane zjazdy - nawierzchnia z kostki
- projektowana zieleni
- projektowany krawężnik uliczny 15x30cm
- projektowany krawężnik uliczny 15x30cm obrózony
- projektowane obrzeże betonowe 8x30cm (chodnik) / krawężnik 12x25 (jazdy)
- projektowane obrzeże betonowe 8x30cm obrózone
- projektowany krawężnik rejtacyjny 15x22cm
- projektowany posadzek ściekowy
- drzewo do wycinki

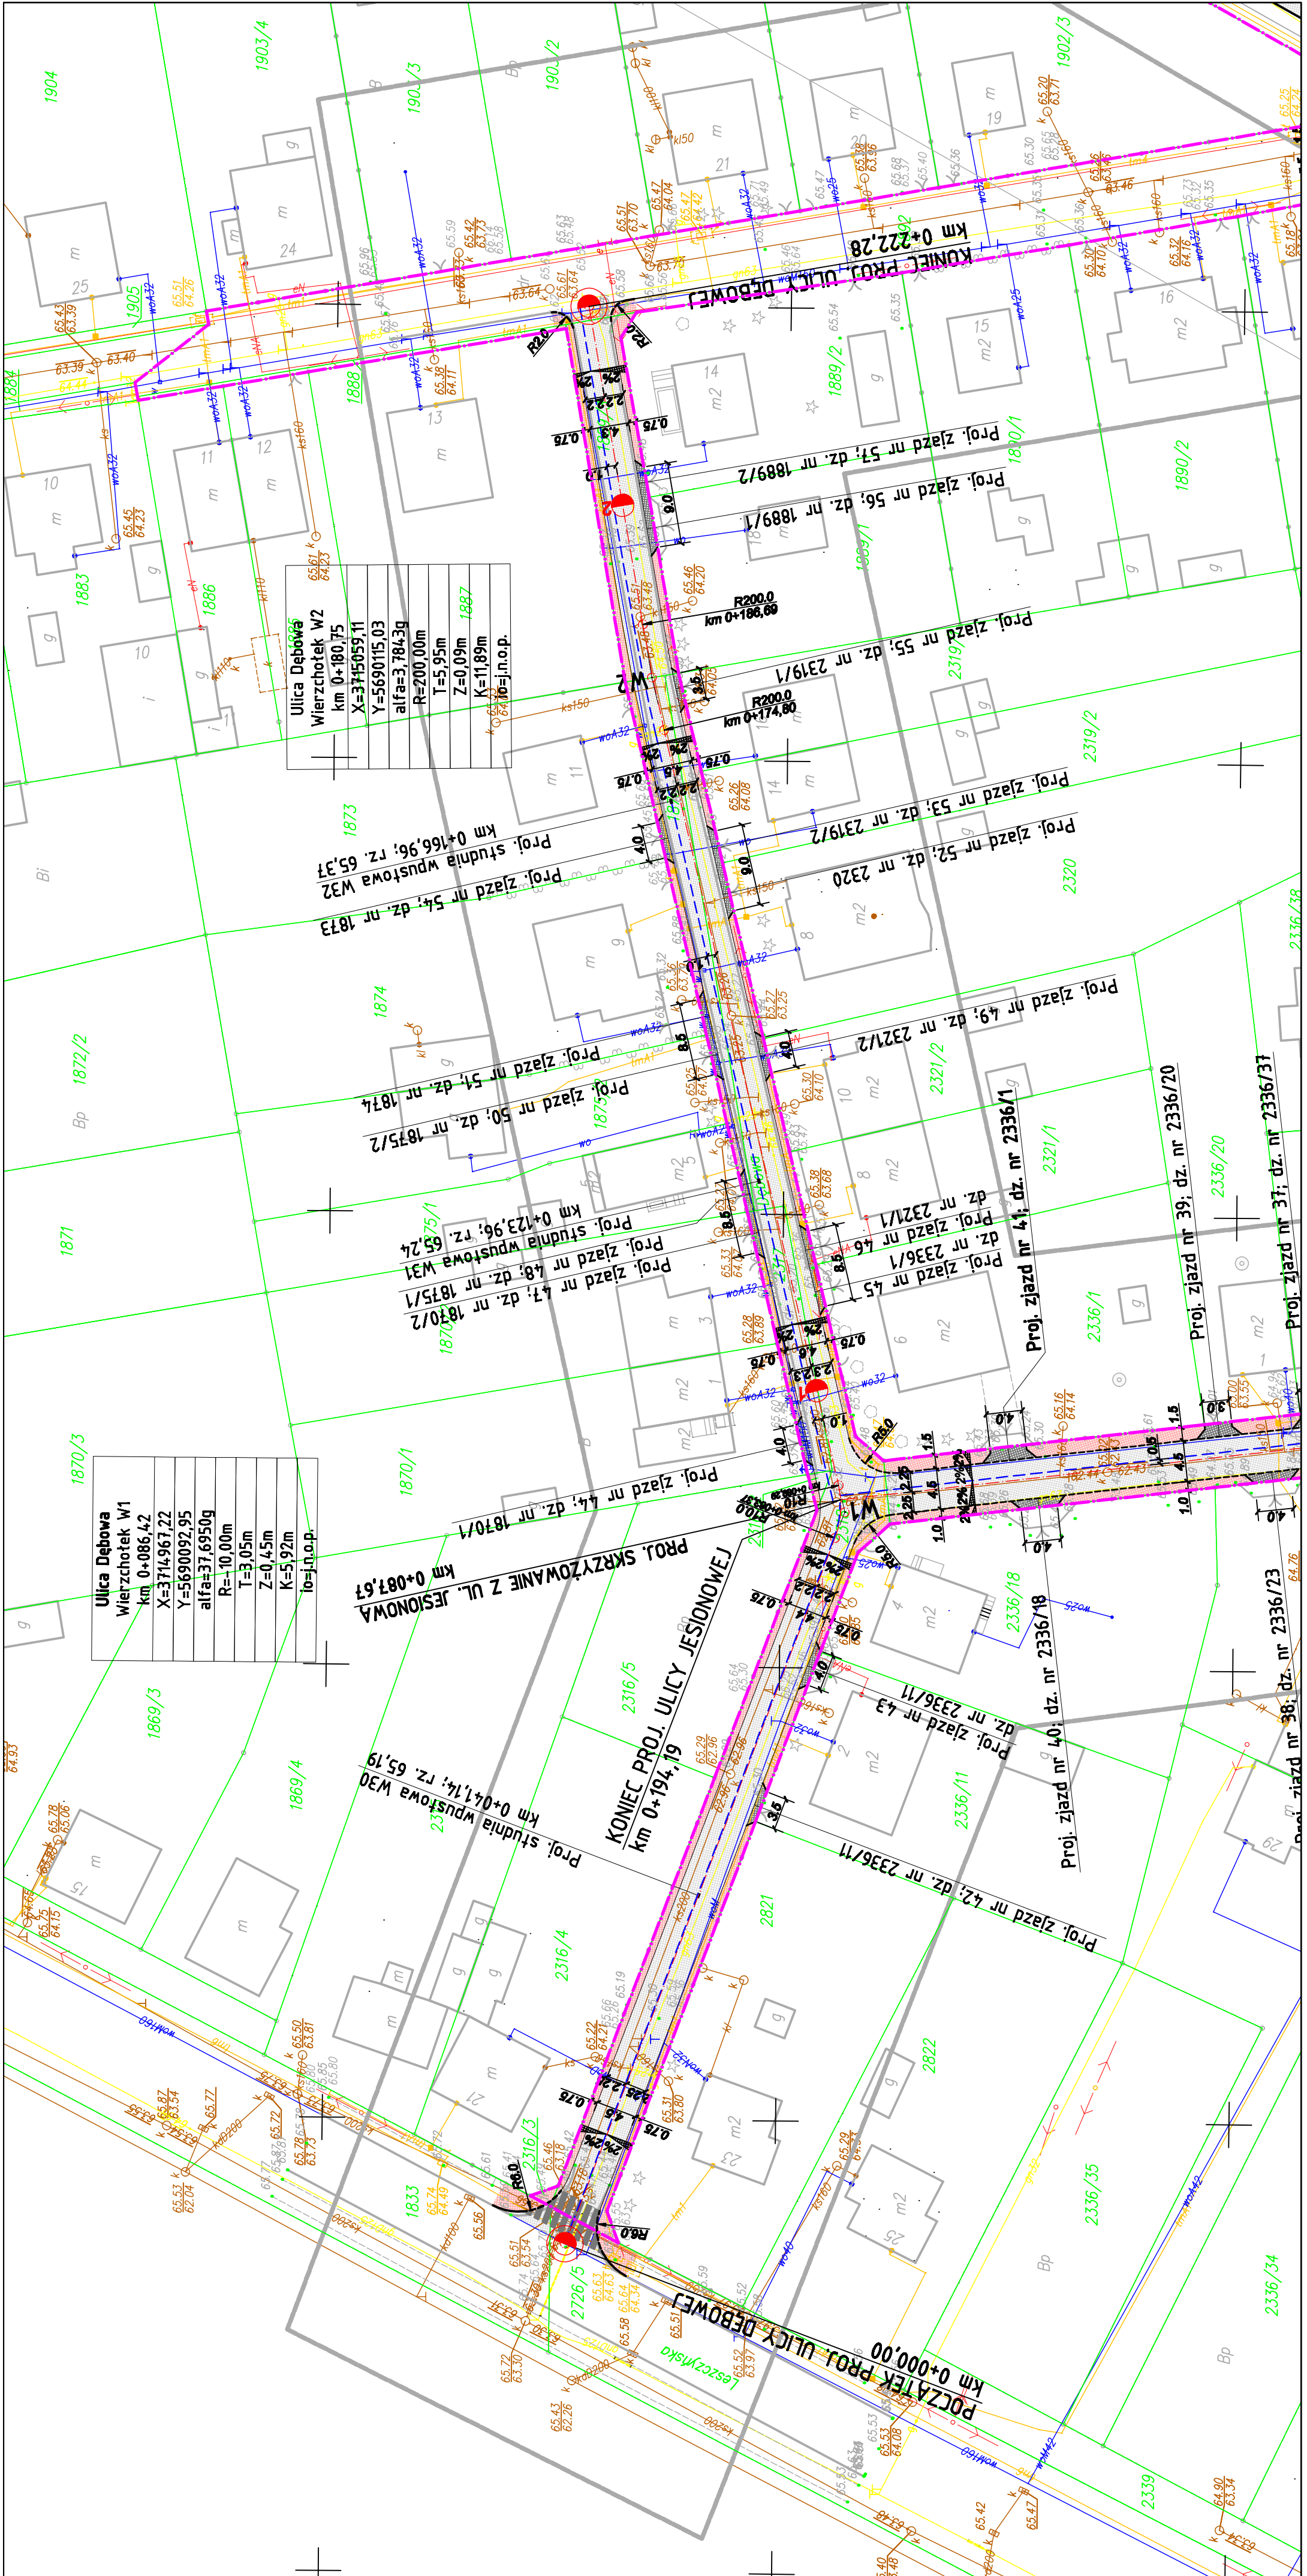

Pracownia Inżynieryjna SZUBERT
Lukasz Szuba
 ul. Jasnogórska 13A, 60-161 Poznań
 tel. 71 782 88 22, 71 782 88 23
 e-mail: szubert@szubert.pl

INWESTOR
Urząd Miejski w Mosinie

TEMAT: Projekt budowy ulicy Torowej, Jesionowej, Cisowej, Dębowej, Strzałowej i Ogrodowej w Mosinie

RYSUNEK: Plan sytuacyjny - ulica Dębowa	NR: 2.4
STANOWISKO: IMIE / NAZWISKO	NR UPRAWNIEN / SPECJALNOŚĆ
PROJEKTANT: mgr inż. Marcin Metyślik	WKP023/WP023088 (drogowa)
DATA: 05/2010	PODPIS: <i>Metyślik</i>
OPRACOWANIE: mgr inż. Radosław Pięruszewski	DATA: 05/2010
SPRAWDZAJĄCY: mgr inż. Lukasz Szuba	DATA: 05/2010
BRANZA DROGOWA	SKALA 1:500