MAPA ZASADNICZA
SKALA 1: 500

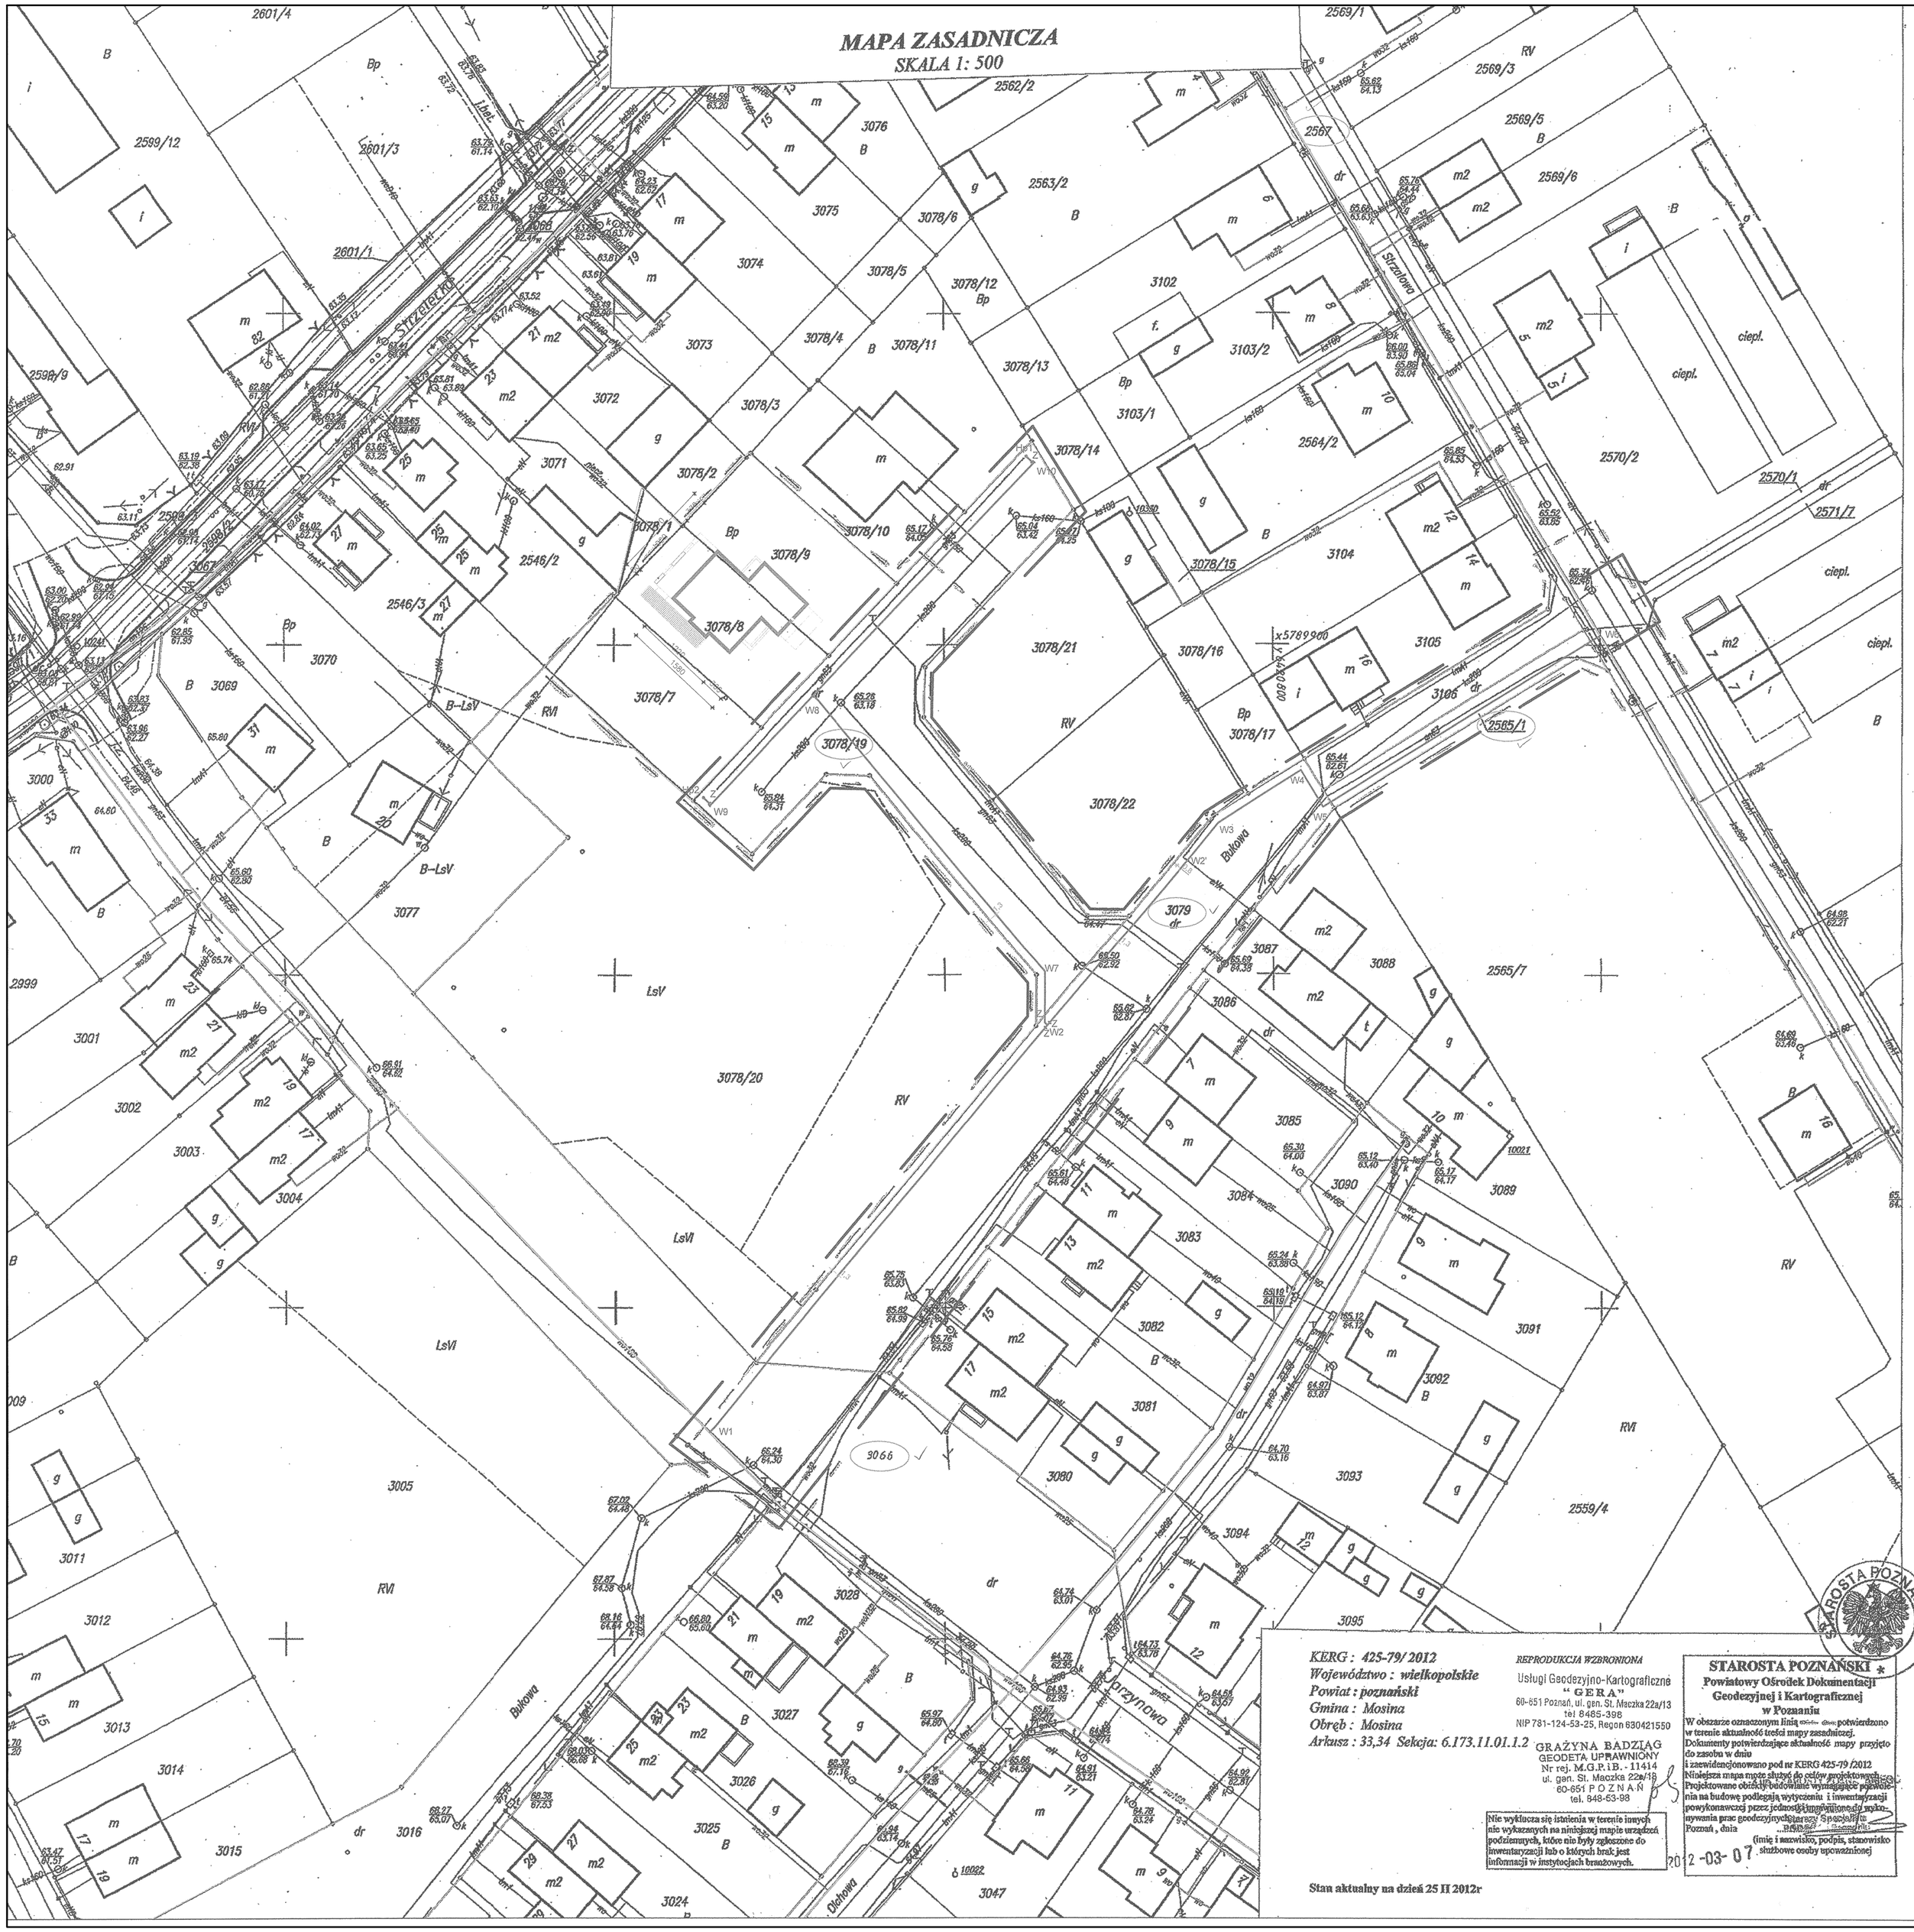

KERG : 425-79/ 2012
Województwo : wielkopolskie
Powiat : poznański
Gmina : Mosina
Obręb : Mosina
Arkusz : 33,34 Sekcja: 6.173.11.01.1.2

REPRODUKCJA WZBRONIONA
Usługi Geodezyjno-Kartograficzne
" G E R A "
60-651 Poznań, ul. gen. St. Maczka 22a/13
tel 8465-396
NIP 781-124-53-25, Regon 630421550

GRAŻYNA BADZIĄG
GEODETA UPRAWNIONY
Nr rej. M.G.P.i.B. - 11414
ul. gen. St. Maczka 22a/13
60-651 P O Z N A Ń
tel. 846-53-98

Nie wykluczа się istnienia w terenie innych niż wykazanych na niniejszej mapie urządzeń podziemnych, które nie były zgłoszone do inwentaryzacji lub o których brak jest informacji w instytucjach branżowych.

Stan aktualny na dzień 25 II 2012r

STAROSTA POZNAŃSKI *
Powiatowy Ośrodek Dokumentacji Geodezyjnej i Kartograficznej w Poznaniu
W obszarze oznaczonym linią ... dnia ... potwierdzono w terenie aktualność treści mapy zasadniczej.
Dokumenty potwierdzające aktualność mapy przyjęto do zasobu w dniu
i zaewidencjonowano pod nr KERG 425-79 /2012
Niniejsza mapa może służyć do celów projektowych.
Projektowane obiekty budowlane wymagające pozwolenia na budowę podlegają wytyczeniu i inwentaryzacji powykonawczej przez jednostki uprawnione do wykonywania prac geodezyjnych i kartograficznych.
Poznań, dnia 2012-03-07
(imię i nazwisko, podpis, stanowisko służbowe osoby upoważnionej)

AQUANET BIURO TECHNICZNE
UZGODNIENIE NR ... IT/810/24/2013 ... PROJEKTU SIECI wodociągowej, ~~kanalizacji sanitarnej, ogólnospławnej, deszczowej~~
Innego ...
Uwagi : uzgodniono zgodnie z pismem DRI/IT/3111/12844/2013
Inwestor zobowiązany jest wystąpić do AQUANET z wnioskiem o zgodę na wykonanie sieci, załączając decyzję pozwolenia na budowę
Uzgodnienie ważne 3 lata.
Data 21.08.2013
Małgorzata Pietras, Specjalista ds. Uzgadniania Dokumentacji Projektowej
Marta Rataiczak, Główny Specjalista ds. Uzgadniania Dokumentacji Projektowej

ISTNIEJĄCA SIEĆ WODOCIĄGOWA
PROJEKTOWANA SIEĆ WODOCIĄGOWA

P.M.-PROJEKT Przemysław Dymalski
62-020 Swarzędz, os. Tytusa Działyńskiego 96, tel./fax (61) 81 -86- 142, e-mail: pmprojekt-pd@icpnet.pl

Proj.	mgr inż. Przemysław Dymalski	438/87/Pw	12.2012 r.	Obiekt: SIEĆ WODOCIĄGOWA Mosina ul. Bukowa	Faza: P.W.
Proj.	mgr inż. Jarosław Dymalski			Inwestor: Janusz Kryszak ul. Działowa 18/58 61-748 Poznań	Skala: 1 : 500
Spraw.	mgr inż. Małgorzata Dymalska	803/Pw/94	12.2012 r.		Nr rys:

Temat: SIEĆ WODOCIĄGOWA
plan sytuacyjny

01