


MAPA ZASADNICZA
SKALA 1: 500

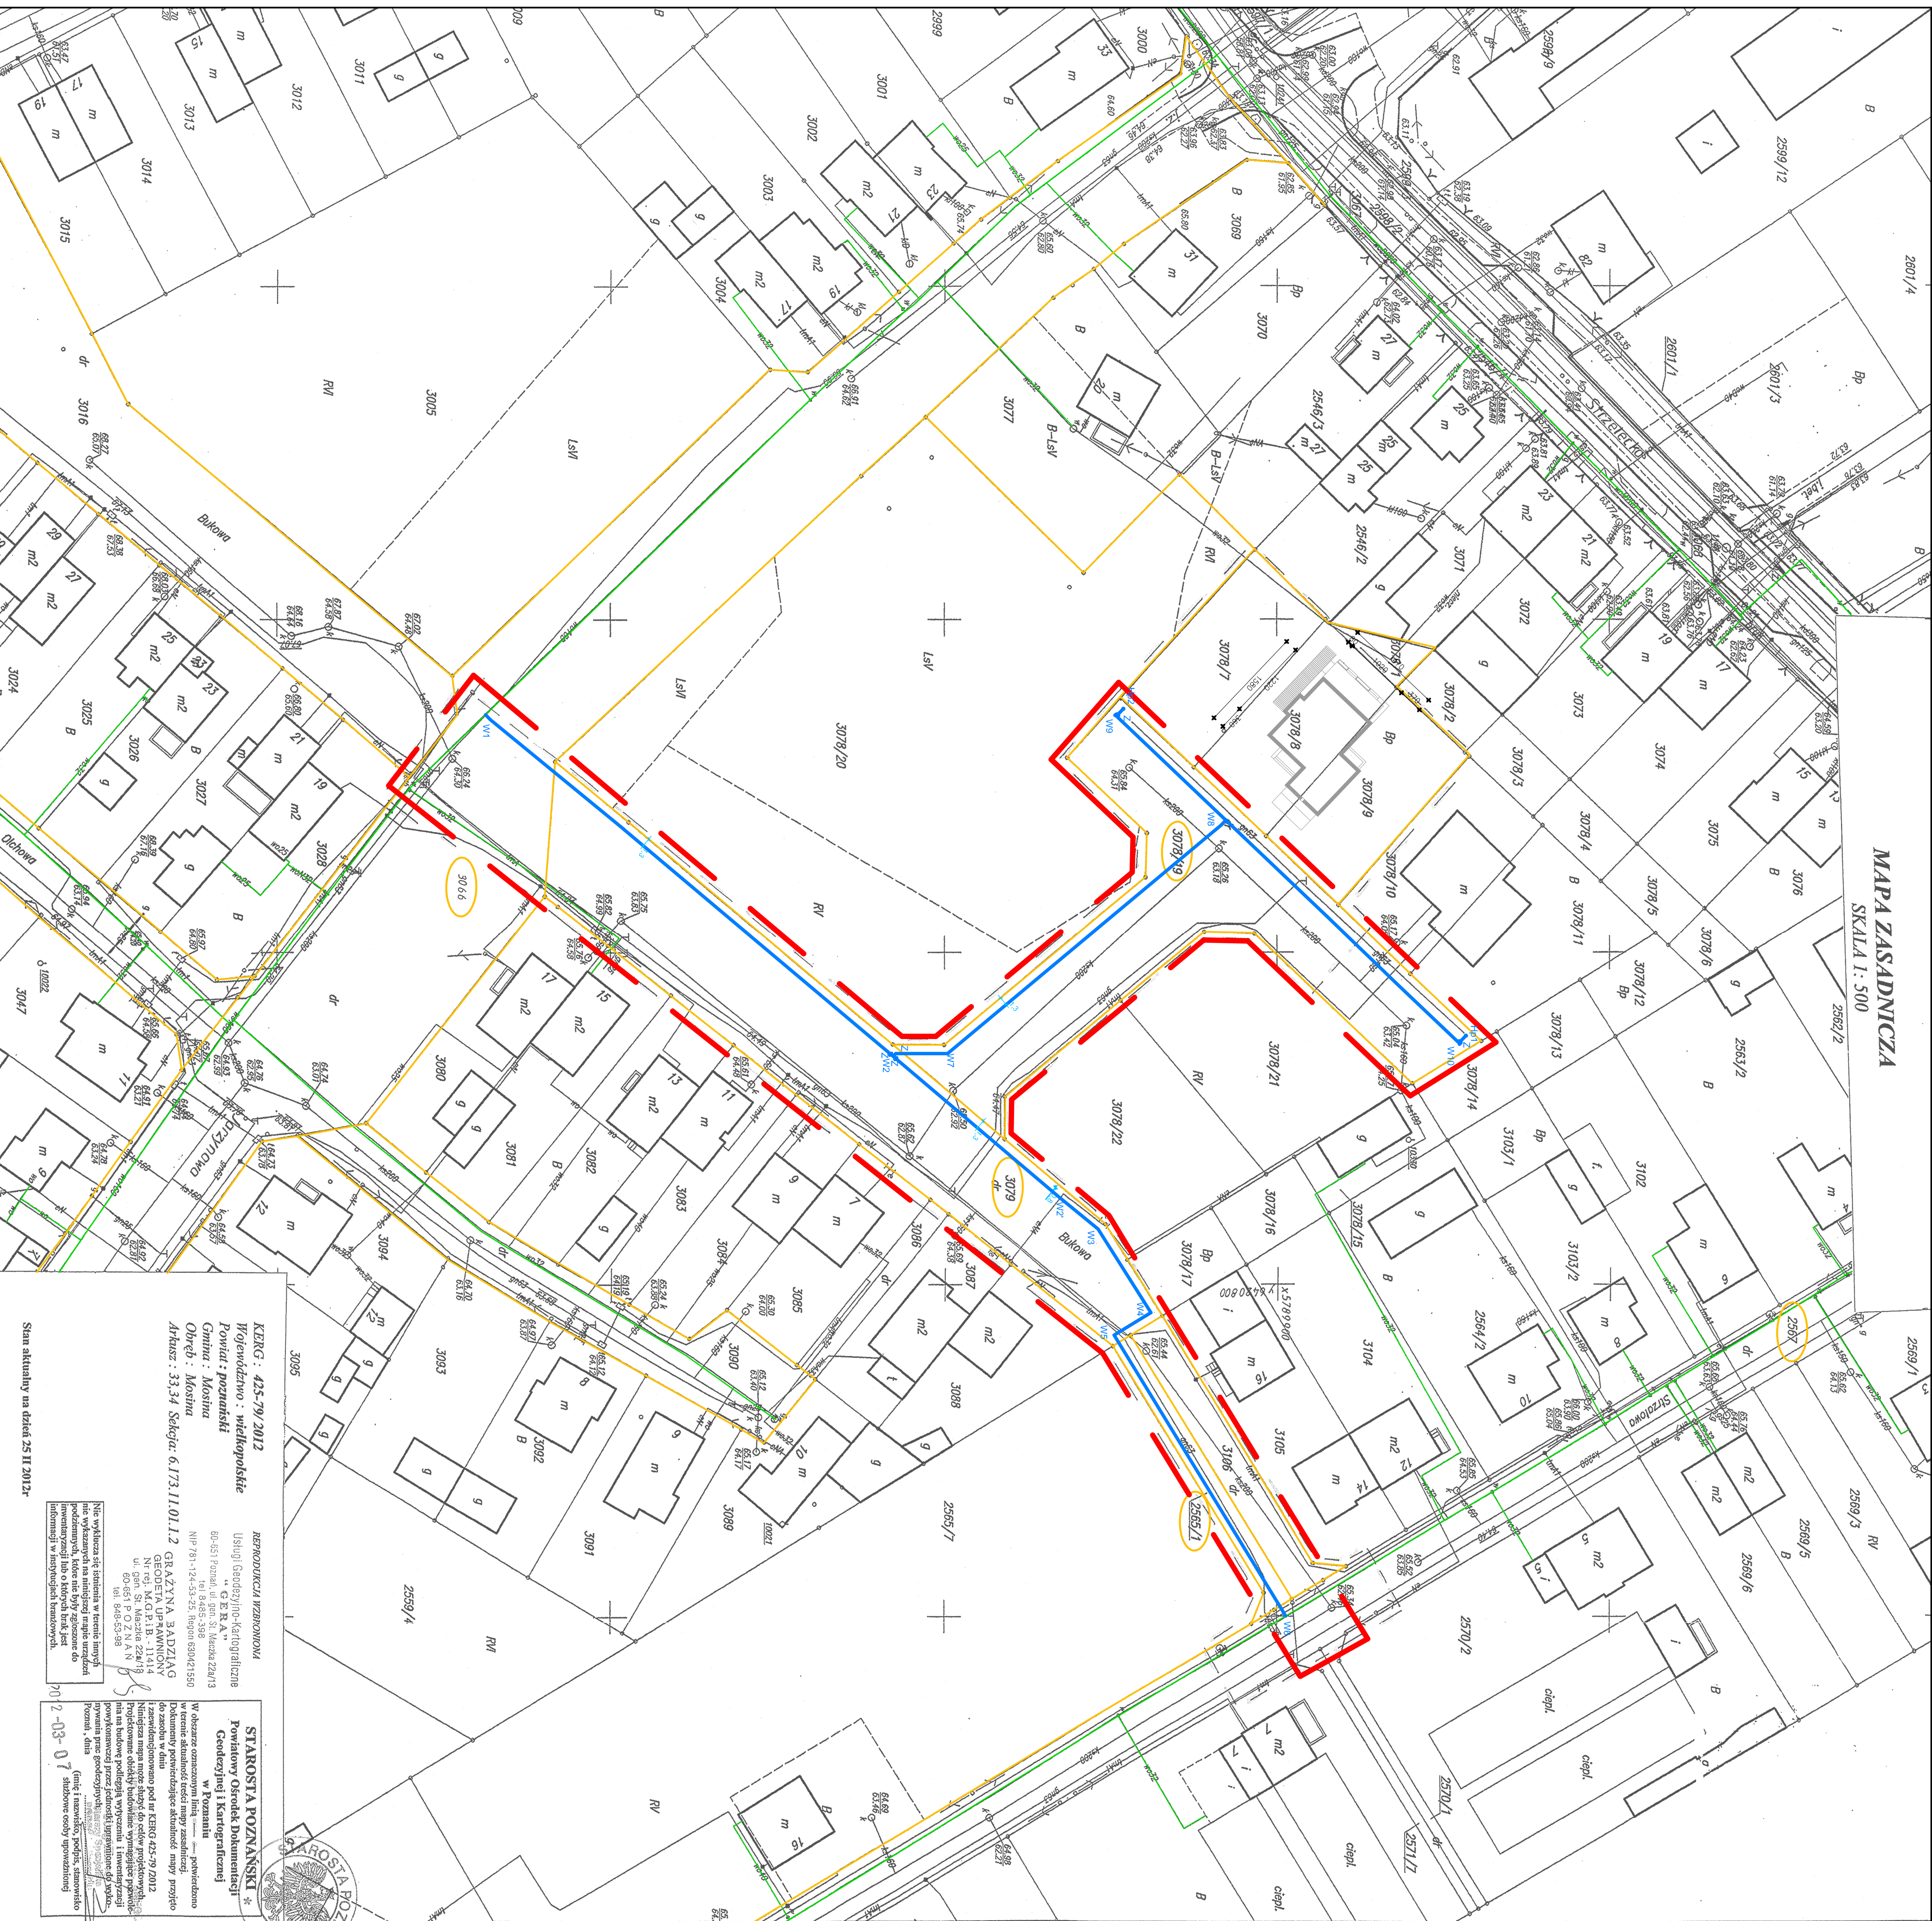

KEING : 425-79/2012
Województwo : wielkopolskie
Powiat : poznański
Gmina : Mosina
Obręb : Mosina

"G.E.R.A."
BP-651 Poznań, ul. gen. S. Maczka 22A/13
NIP 781-124-54-25, REGON 630421550

W obszarze oznaczonym linią...
W tym celu dokonano...

STAROSTA POZNAŃSKI
Powiatowy Ośrodek Dokumentacji
Geodetyzacji i Kartograficznej
w Poznaniu




— ISTNIEJĄCA SIĘĆ WODOCIĄGOWA
— PROJEKTOWANA SIĘĆ WODOCIĄGOWA

P.M.-PROJEKT Przemysław Dymalski

Proj.	mgr inż.	43887/Pw/12.2012.	Objekt:	SIĘĆ WODOCIĄGOWA	
Proj.	mgr inż.	Jacek Dymalski	Investor:	Mosina ul. Bukowa	
Proj.	mgr inż.	803/Pw/94	12.2012.	ul. Działowa 18/56	
Temat:	SIĘĆ WODOCIĄGOWA			Nrys:	

plan sytuacyjny

01