


MAPA ZASADNICZA
SKALA 1: 500

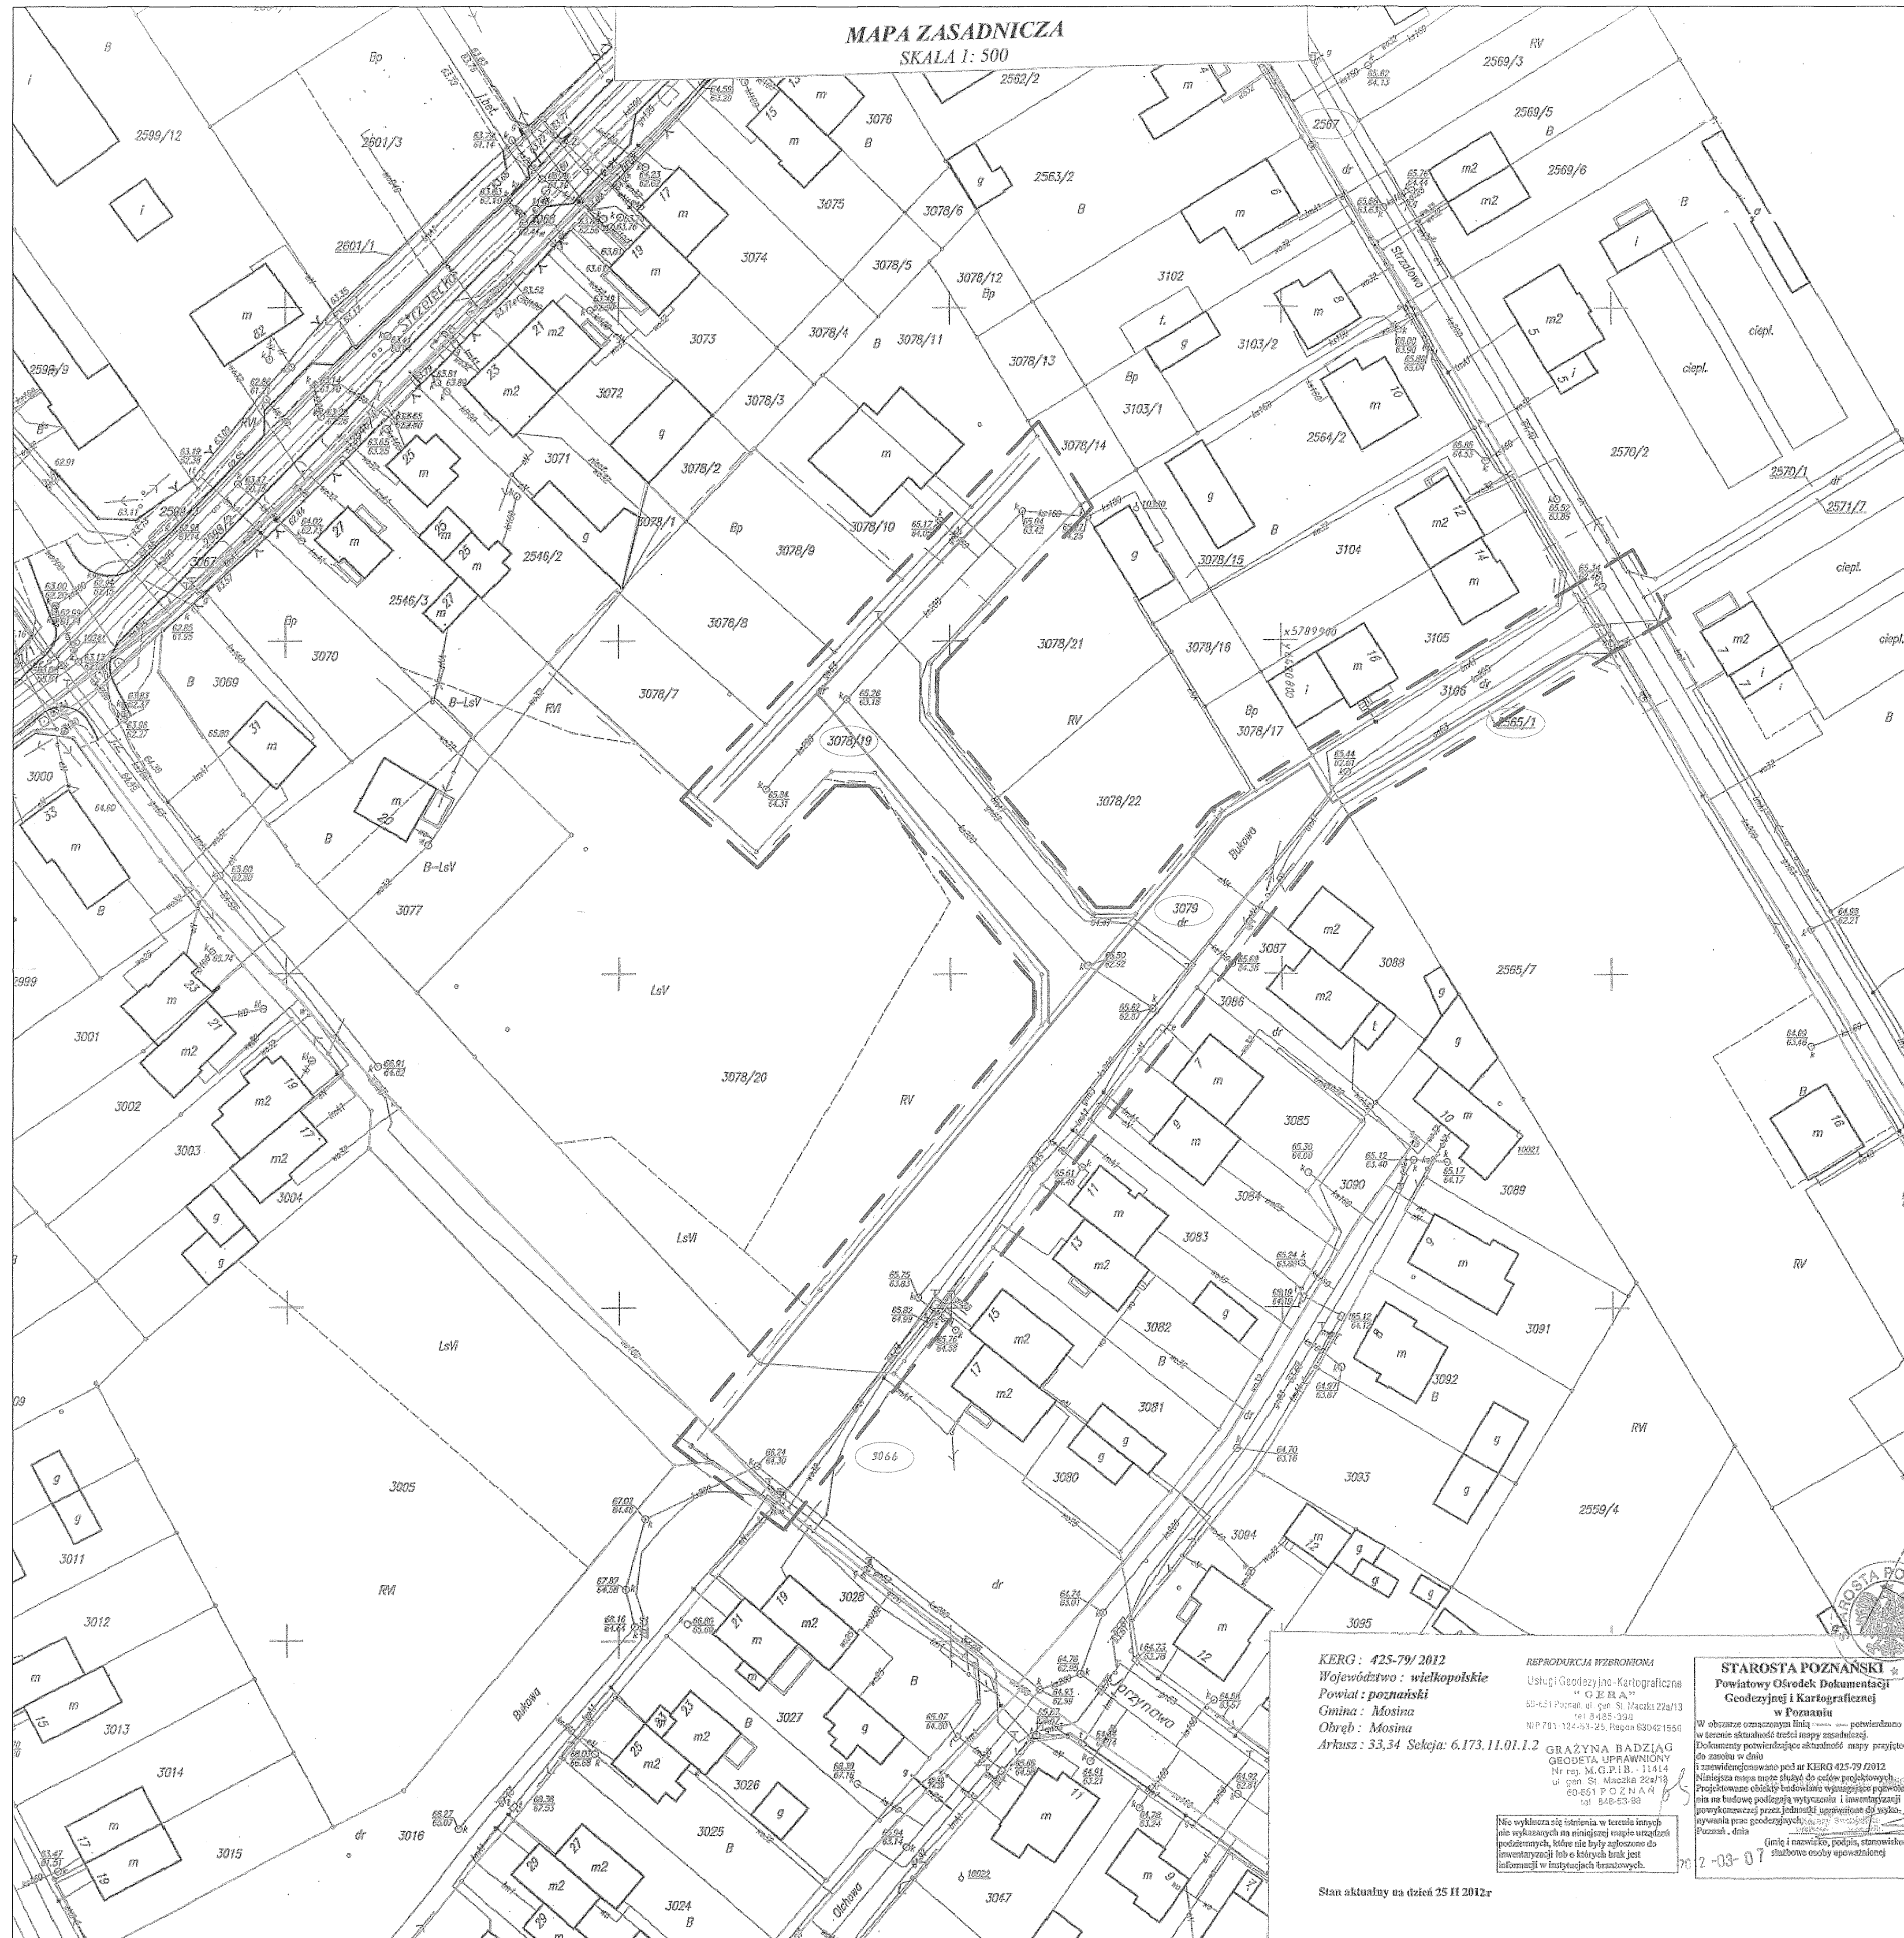

Załącznik do decyzji
nr 6133.82.2017.Ax
z dnia 02.05.2017r.

Z up. Br...
mgr inż. Stanisław Dymalski
Zastępca Burmistrza

mgr inż. Przemysław Dymalski
upr. bud. do proj. i kier. rob. bud.
bez ograniczeń w specjalności instalacyjnej
w zakresie sieci i instalacji wod.-kan.
c.o., went. i gaz
Nr upr. 439/87/Pw, 439/87/Pw

ISTNIEJĄCA SIĘĆ WODOCIĄGOWA

PROJEKTOWANA SIĘĆ WODOCIĄGOWA

P.M.-PROJEKT Przemysław Dymalski				62-020 Swarzędz, os. Tytuśa Działalskiego 96, tel./fax (61) 81-86-142, e-mail: pmprojekt-pd@icpnet.pl	
Proj.	mgr inż. Przemysław Dymalski	439/87/Pw	03.2012 r.	Objekt: SIEĆ WODOCIĄGOWA	Faza: P.W.
Proj.				Inwestor: Janusz Kryszak ul. Działowa 18/58 61-748 Poznań	Skala: 1: 500
Spraw.	mgr inż. Małgorzata Dymalska	647/Pw/94	03.2012 r.		Nr rys:
Temat: SIEĆ WODOCIĄGOWA					01
plan sytuacyjny					