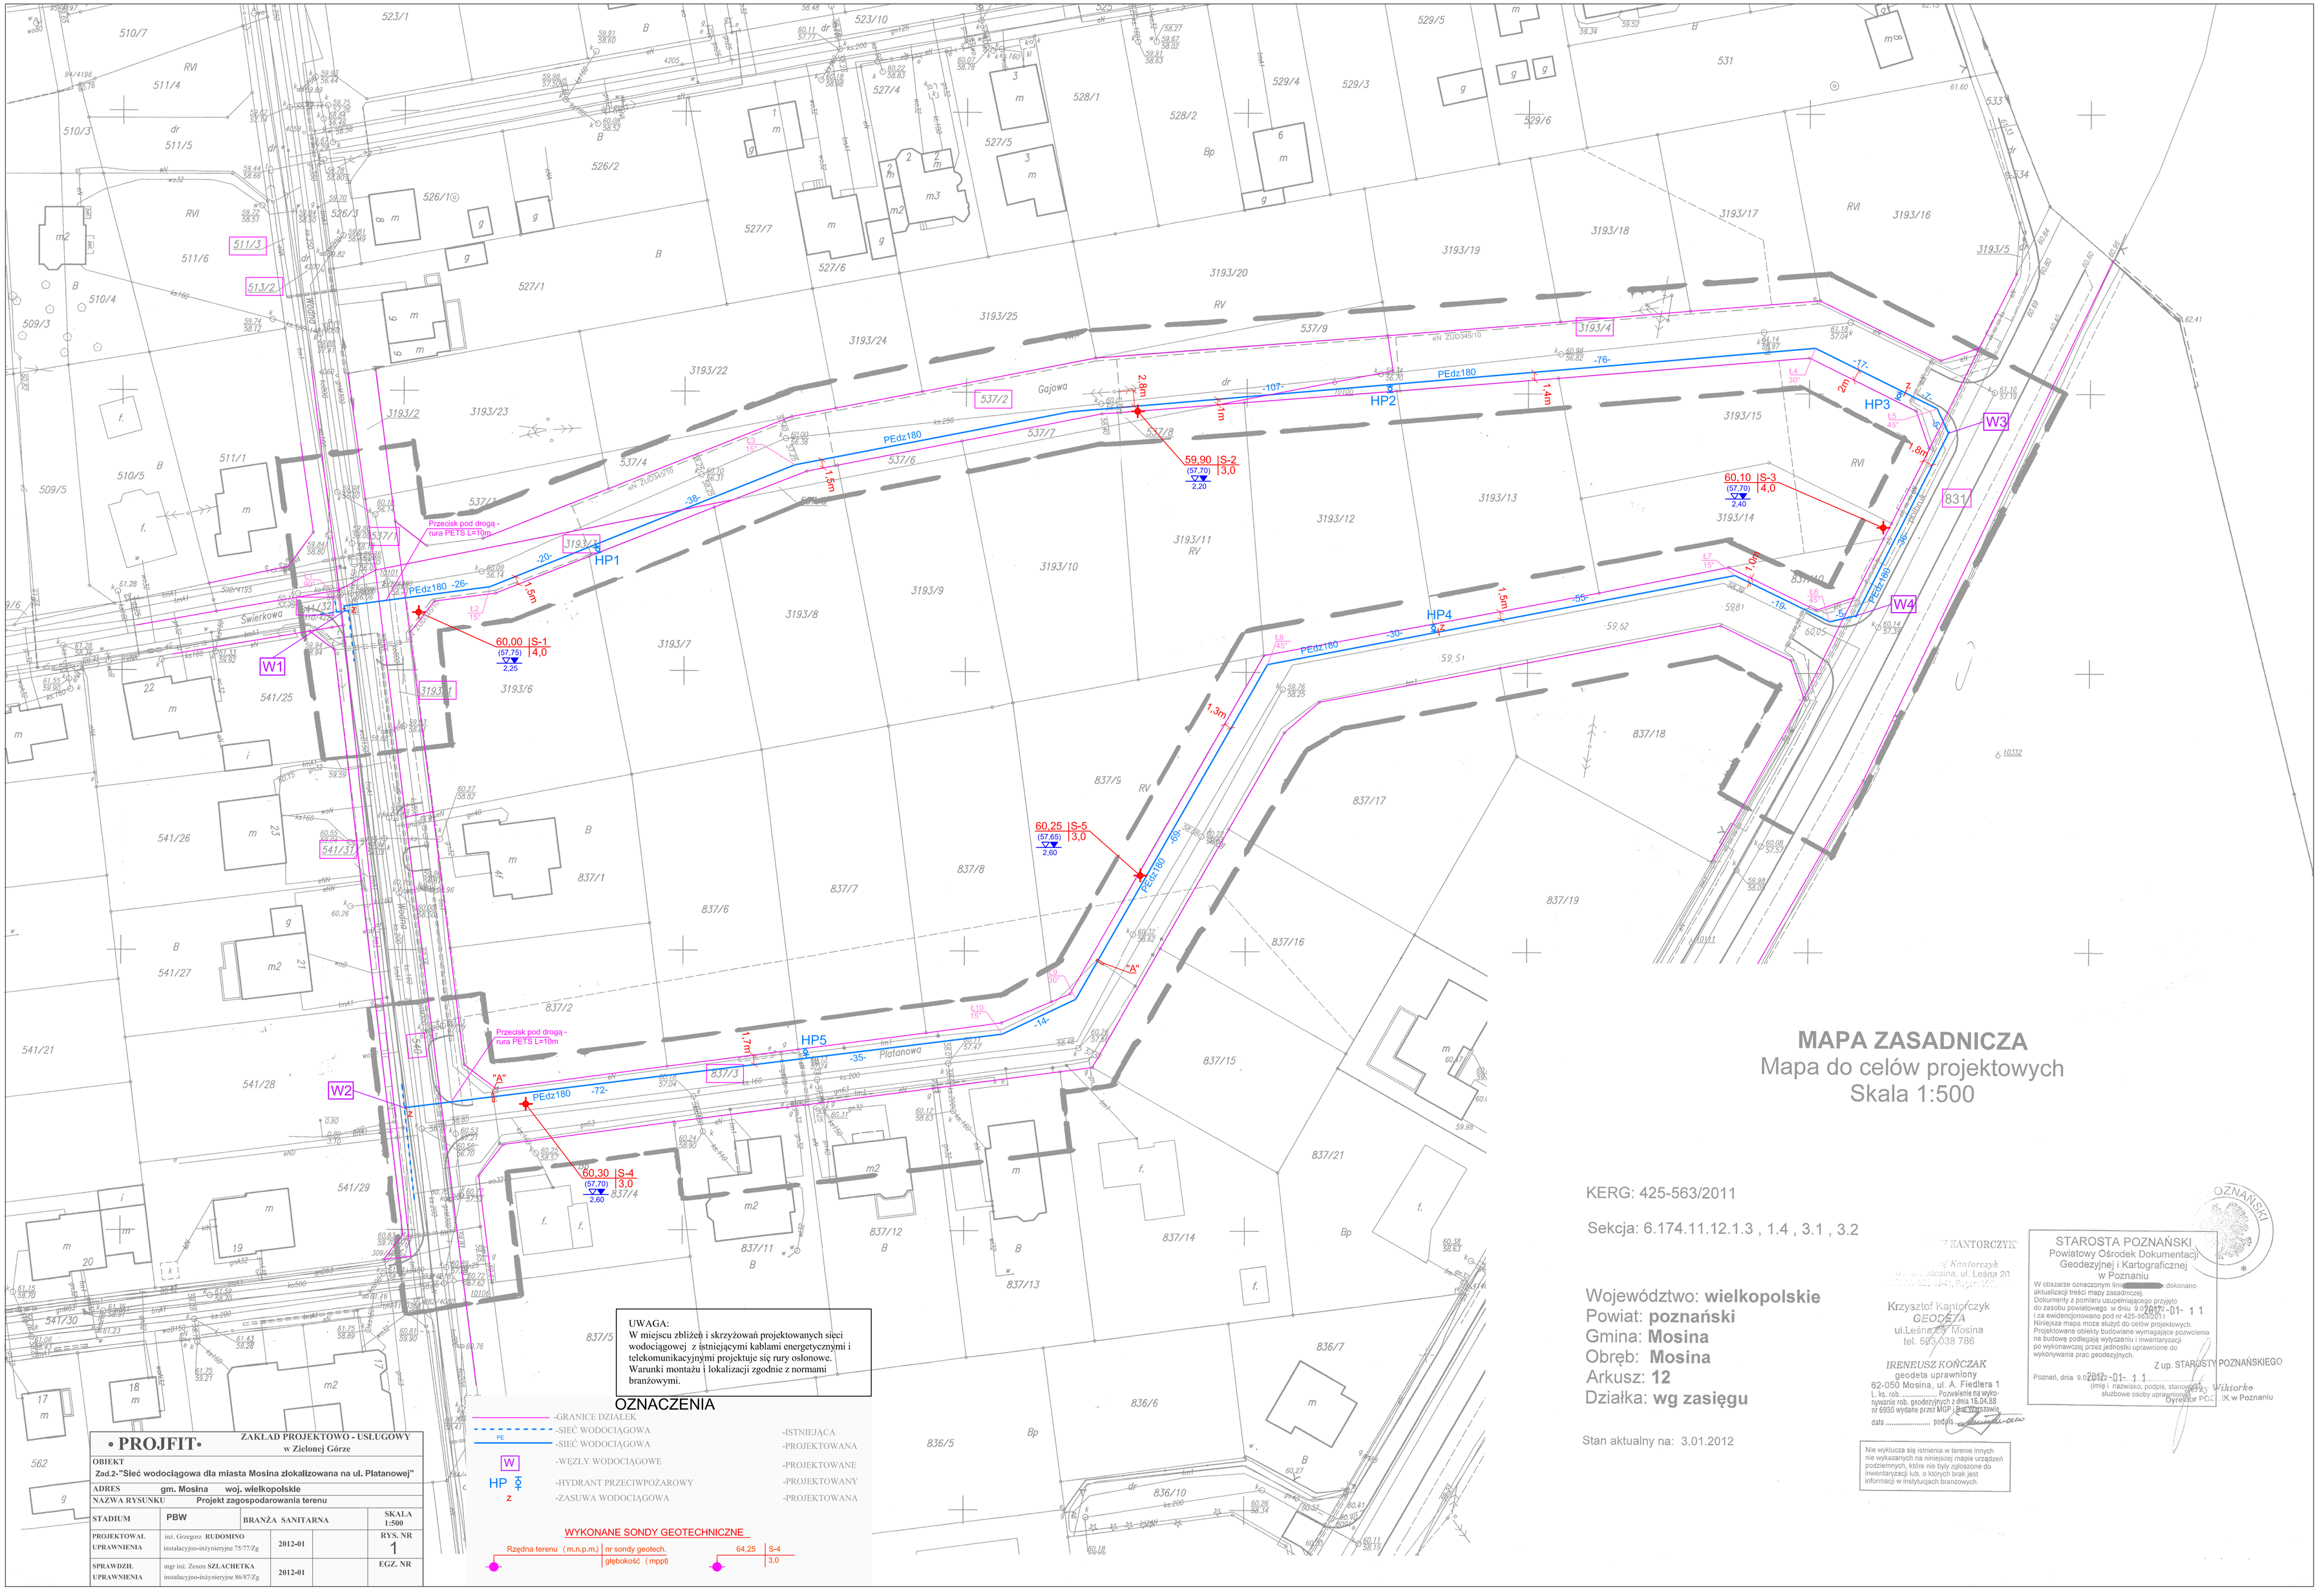

• PROJFIT • ZAKŁAD PROJEKTOWO - USŁUGOWY w Zielonej Górze

OBIEKT
Zad.2-"Sieć wodociągowa dla miasta Mosina zlokalizowana na ul. Platanowej"

ADRES	gm. Mosina	woj. wielkopolskie		
NAZWA RYSUNKU	Projekt zagospodarowania terenu			
STADIUM	PBW	BRANŻA SANITARNA		SKALA 1:500
PROJEKTOWAŁ UPRAWNIENIA	inż. Grzegorz RUDOMINO instalacyjno-inżynieryjne 75/77/Zg	2012-01		RYS. NR 1
SPRAWDZIŁ UPRAWNIENIA	mgr inż. Zenon SZLACHETKA instalacyjno-inżynieryjne 86/87/Zg	2012-01		EGZ. NR

MAPA ZASADNICZA
Mapa do celów projektowych
Skala 1:500

KERG: 425-563/2011

Sekcja: 6.174.11.12.1.3 , 1.4 , 3.1 , 3.2

Województwo: **wielkopolskie**
Powiat: **poznański**
Gmina: **Mosina**
Obręb: **Mosina**
Arkusz: **12**
Działka: **wg zasięgu**

Stan aktualny na: 3.01.2012

Krzysztof Kantorczyk
GEODETA
ul.Leśna 20 Mosina
tel. 503 038 786

IRENEUSZ KOŃCZAK
geodeta uprawniony
62-050 Mosina, ul. A. Fiedlera 1
L. ks. rob. ..... Pozwolenie na wykonywanie rob. geodezyjnych z dnia 16.04.88 nr 6950 wydane przez MGP i Bw. Warszawie.
data ..... podpis .....

Nie wyklucza się istnienia w terenie innych nie wykazanych na niniejszej mapie urządzeń podziemnych, które nie były zgłoszone do inwentaryzacji lub, o których brak jest informacji w instytucjach branżowych.

STAROSTA POZNAŃSKI
Powiatowy Ośrodek Dokumentacji Geodezyjnej i Kartograficznej w Poznaniu
W obszarze oznaczonym linią [redacted] dokonano aktualizacji treści mapy zasadniczej.
Dokumenty z pomiaru uzupełniającego przyjęto do zasobu powiatowego w dniu 9.01.2012 r. pod nr 2012-01- 1 1
i za ewidencjonowano pod nr 425-563/2011
Niniejsza mapa może służyć do celów projektowych.
Projektowane obiekty budowlane wymagające pozwolenia na budowę podlegają wytyczeniu i inwentaryzacji po wykonawczej przez jednostki uprawnione do wykonywania prac geodezyjnych.
Z up. STAROSTY POZNAŃSKIEGO
Poznań, dnia 9.01.2012 2012-01- 1 1
(imię i nazwisko, podpis, stanowisko) Wiktorke
służbowe osoby uprawnionej)
Dyrektor PCG IK w Poznaniu