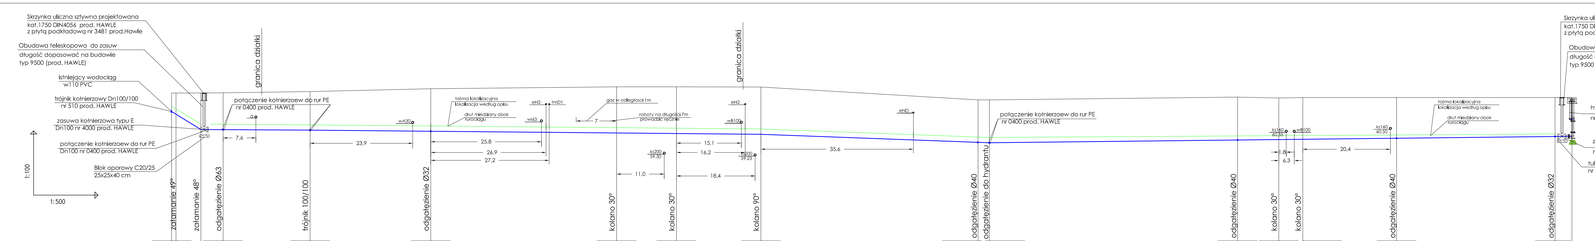

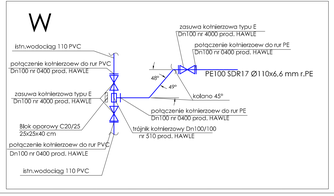




Jednostka projektowa
ul. M. Dąbrowskiej 4
PL 42-202 Mstów
NIP: 949-15-11-961
tel. kom.: +48 693 140 341
e-mail: biuro@dapro.pl
www.dapro.pl

INWESTYCJA ADRES	Projekt budowlano - wykonawczy sieci wodociągowej
INWESTOR	GMINA MOSINA, PL. 20 PAŹDZIERNIKA 1, 62-050 MOSINA
OBIEKT	Sowiniec - działki: 29/37,15/7,28

ZESPÓŁ PROJEKTOWY	IMIĘ I NAZWISKO NR UPRAWNIEŃ	PODPIS
PROJEKTOWAŁ	mgr inż. Agnieszka Kucowska WKP/0372/POOS/14	
OPRACOWAŁ	mgr inż. Iwona Majewska - Kopeć	
OPRACOWAŁ	mgr inż. Konrad Kucowski	

TREŚĆ RYS. PROFIL WODOCIĄGOWY W-H2

DATA	SKALA		NR EWIDENCYJNY	NR RYSUNKU
BRANŻA	STADIUM	SKALA	NR EWIDENCYJNY	NR RYSUNKU
IS	PBW	1:100/500	ISO2	00