

Mapa do celów projektowych
Skala 1:500

Nr działki	Arhusz	Powierzchnia ha	Nr księgi wieczystej
458	4	0.550	
549	1	0.8100	PO1M00040947/3
551	1	0.4100	


----- zakres aktualizacji

Wskazaniem czerwonym zaznaczono punkty osnowy geodezyjnej, które podlegają ochronie. Zgodnie z art. 48 pkt 3 ustawy z dnia 17 maja 1989 r. Prawo geodezyjne i kartograficzne (Dz. U. z 2010 r., Nr 193, poz. 1287 ze zm.), kto (...) niszczy, uszkadza i przemieszcza punkty geodezyjne (...) podlega karze grzywny".

Układ współrzędnych	2000
Układ wysokości	Kronsztadt
Słowność nie badano	

Wykonawca:
GEOBIT
Mikroinżynieria
Dział: 62-050 Mosina, ul. Basia
NIP: 777233816 REGON: 140448088
mgr inż. LEON MIKULAJCZAK
GEODEZA UPRAWNIENIOWA
ul. Artykuła 7, 61-438 Poznań
tel. 61 266 3655, tel. 61 265 74 47

Starosta Poznański
P.3021.2017...
(Data wpisu ewidencji punktów oporu - oporu technicznego)
Z up. STAROSTY POZNAŃSKIEGO
Ryszard Piłta
Główny Specjalista
(Data wpisu ewidencji punktów oporu - oporu technicznego)

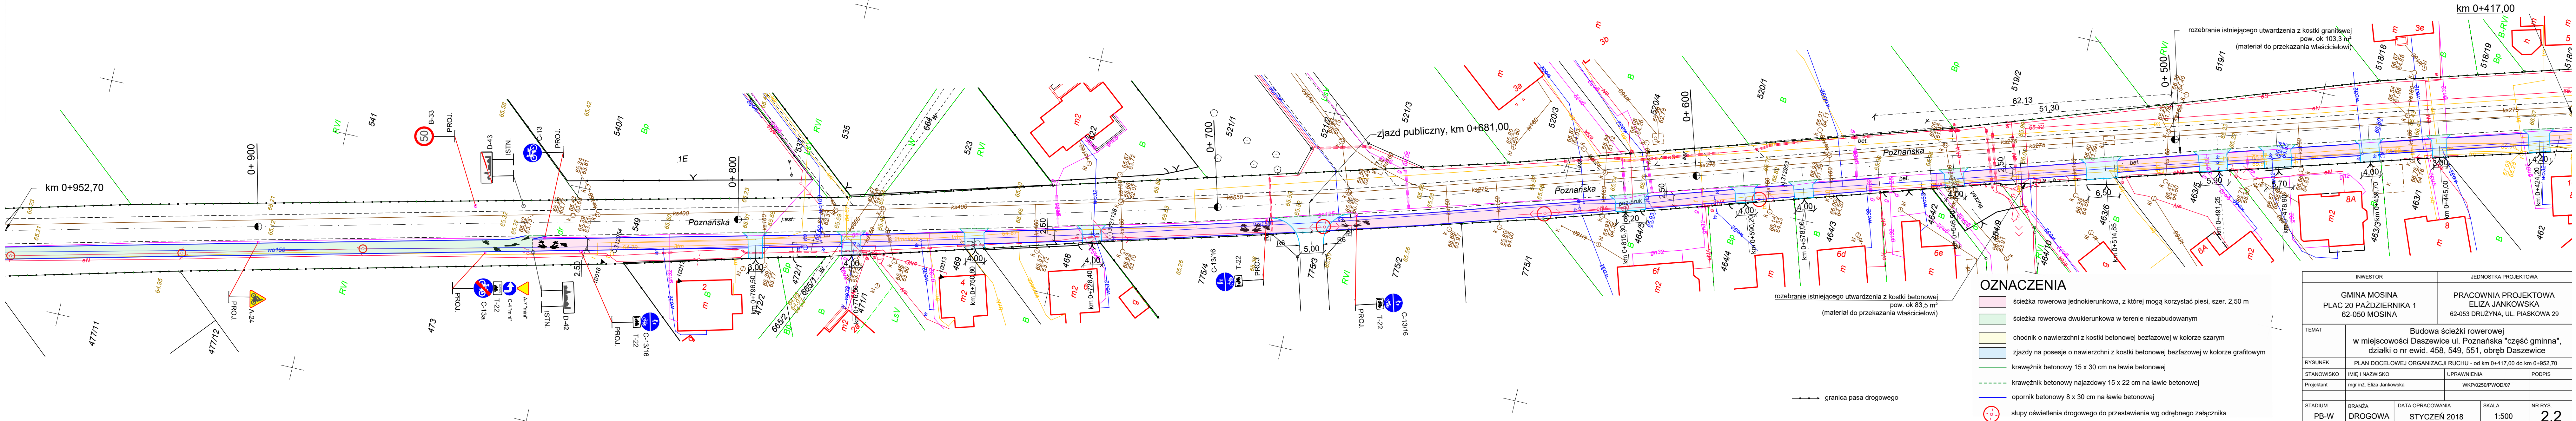

- OZNACZENIA**
- ścieżka rowerowa jednokierunkowa, z której mogą korzystać piesi, szer. 2,50 m
 - ścieżka rowerowa dwukierunkowa w terenie niezabudowanym
 - chodnik o nawierzchni z kostki betonowej bezfazowej w kolorze szarym
 - zjazd na posesję o nawierzchni z kostki betonowej bezfazowej w kolorze grafitowym
 - krawężnik betonowy 15 x 30 cm na ławie betonowej
 - krawężnik betonowy najazdowy 15 x 22 cm na ławie betonowej
 - opornik betonowy 8 x 30 cm na ławie betonowej
 - słupy oświetlenia drogowego do przedstawienia wg odrębnego załącznika

INWESTOR		JEDNOSTKA PROJEKTOWA	
GMINA MOSINA PLAC 20 PAŹDZIERNIKA 1 62-050 MOSINA		PRACOWNIA PROJEKTOWA ELIZA JANKOWSKA 62-053 DRUZYNA, UL. PIASKOWA 29	
TEMAT	Budowa ścieżki rowerowej w miejscowości Daszewice ul. Poznańska "część gminna", działki o nr ewid. 458, 549, 551, obręb Daszewice		
RYSUNEK	PLAN DOCELOWEJ ORGANIZACJI RUCHU - od km 0+417,00 do km 0+952,70		
STANOWISKO	IMIĘ I NAZWISKO	UPRAWNIENIA	PODPIS
Projektant	mgr inż. Eliza Jankowska	WKP/0250/PW007/07	
STADIUM	BRANZA	DATA OPRACOWANIA	SKALA
PB-W	DROGOWA	STYCZEŃ 2018	1:500
NR RYS.			22